Samþykkt þann
25. júlí 2023
fh. byggingarfulltrúans í Hafnarfirði
Róbert A. Róbertsson

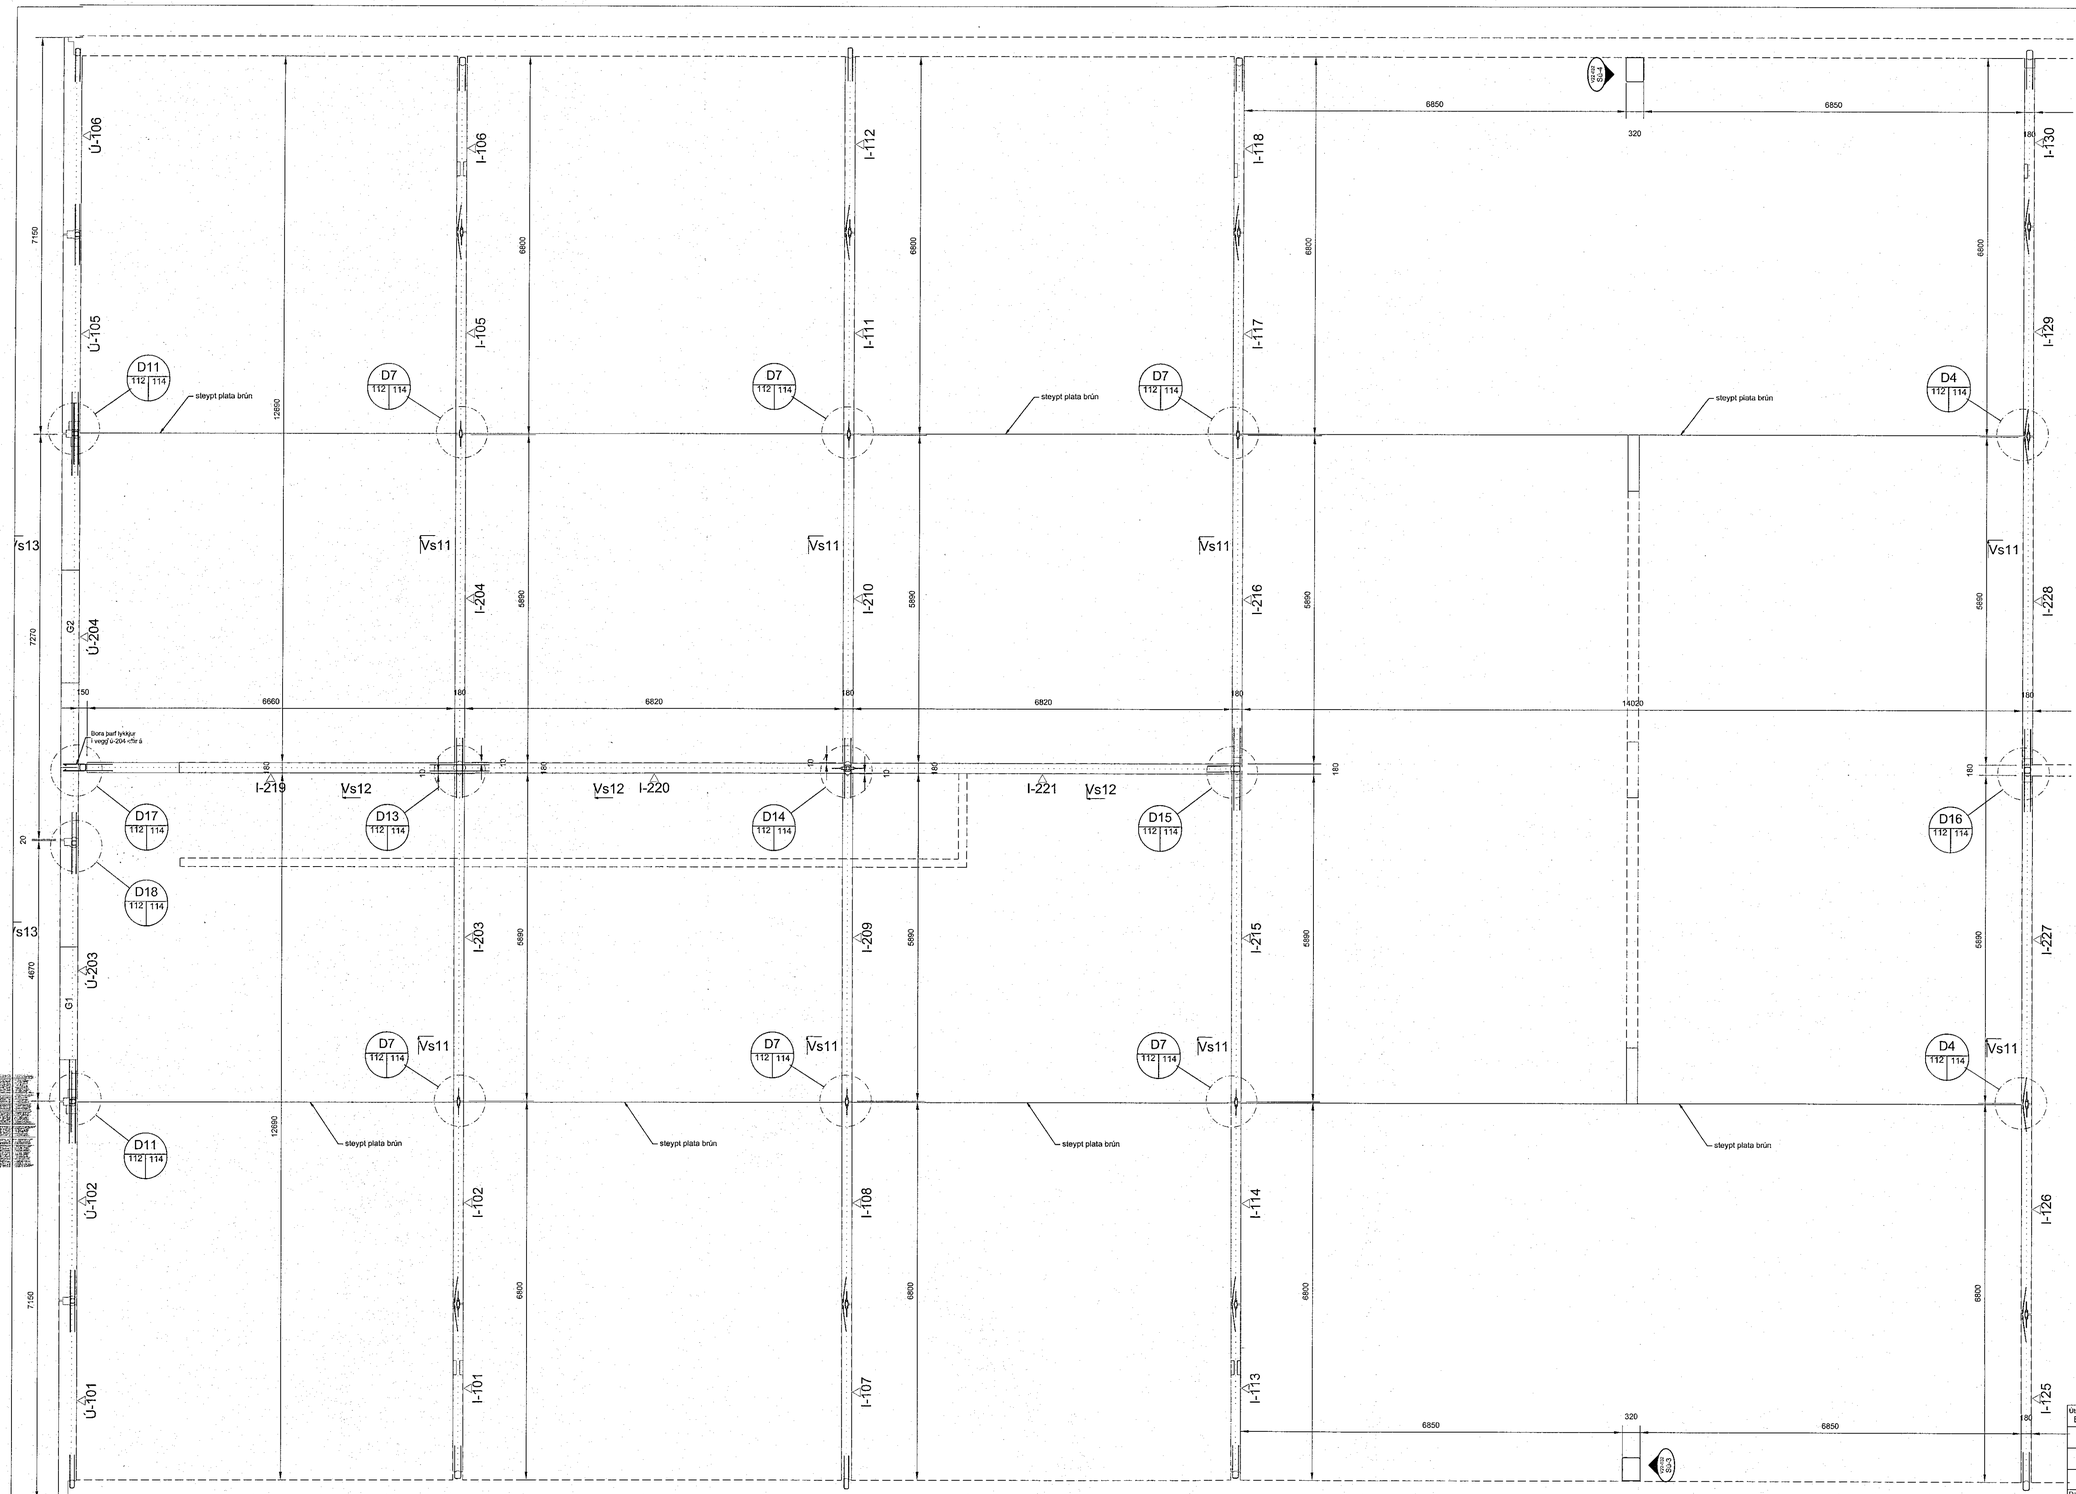

Grunnmynd Veggeininga 2.hæð
1:55

ATH: Mikilvægt er að vanda vel allar samsteypur og samskeyti séu hrein áður en steypt er. Mælt er með notkun á sérhönnuðum samteypum með þenslueiginleikum í útveggjasamsteypur, t.d. "Ímúr samsteypu" eða sambærilegt

Álags- , efnisforsendur og almennar skýringar sjá teikningu B100

Öll mál eru í mm, hæðarkótar í m

Útgáfa:	Skýring:	Dags.	Hannað:
601	Byggingateikning	23.02.2023	BH/BMH

Dags undirskriftar | Nafn og kt. hönnunarstjóra: Kristinn Ragnarsson Kt.120944-2669 Netfang: krark@krark.is

Undirskrift hönnunarstjóra:

BM-VALLA | FORSTEYPT EININGAHÚS

Kt. 450510-0680
– Bildshöfða 7 – 110 Reykjavík –
Sími:412-5000 – Fax:412-5001

Nafn hönnuðar:
Bergþór Helgason Kt. 270474-4899 Netfang: beggi@bmvalla.is
Bjarni Már Hauksson Kt. 301279-5909 Netfang: bjarnih@bmvalla.is

Undirskrift og kt. hönnuðar: Fh. BM Vallá Bergþór Helgason 270474-4899

Blaðastærð:	MKV:	Teiknað:	Dags:	Yfirfarið:
A1	1:55	BH/GN		

Verk:
Straumhella 6, Hafnarfjörður
Iðnaðarhús
Burðarþol - veggeiningar
Grunnmynd 2.hæð - 1/2

Teikning nr: B112

Vnr: V22-032