


HLIÐARMYND VEGGIAR V011 - M1:50:  
ÞYKKT VEGGIAR: 300mm NEMA ANNAD SÉ SÉRSTAKLEGA TEKID FRAM

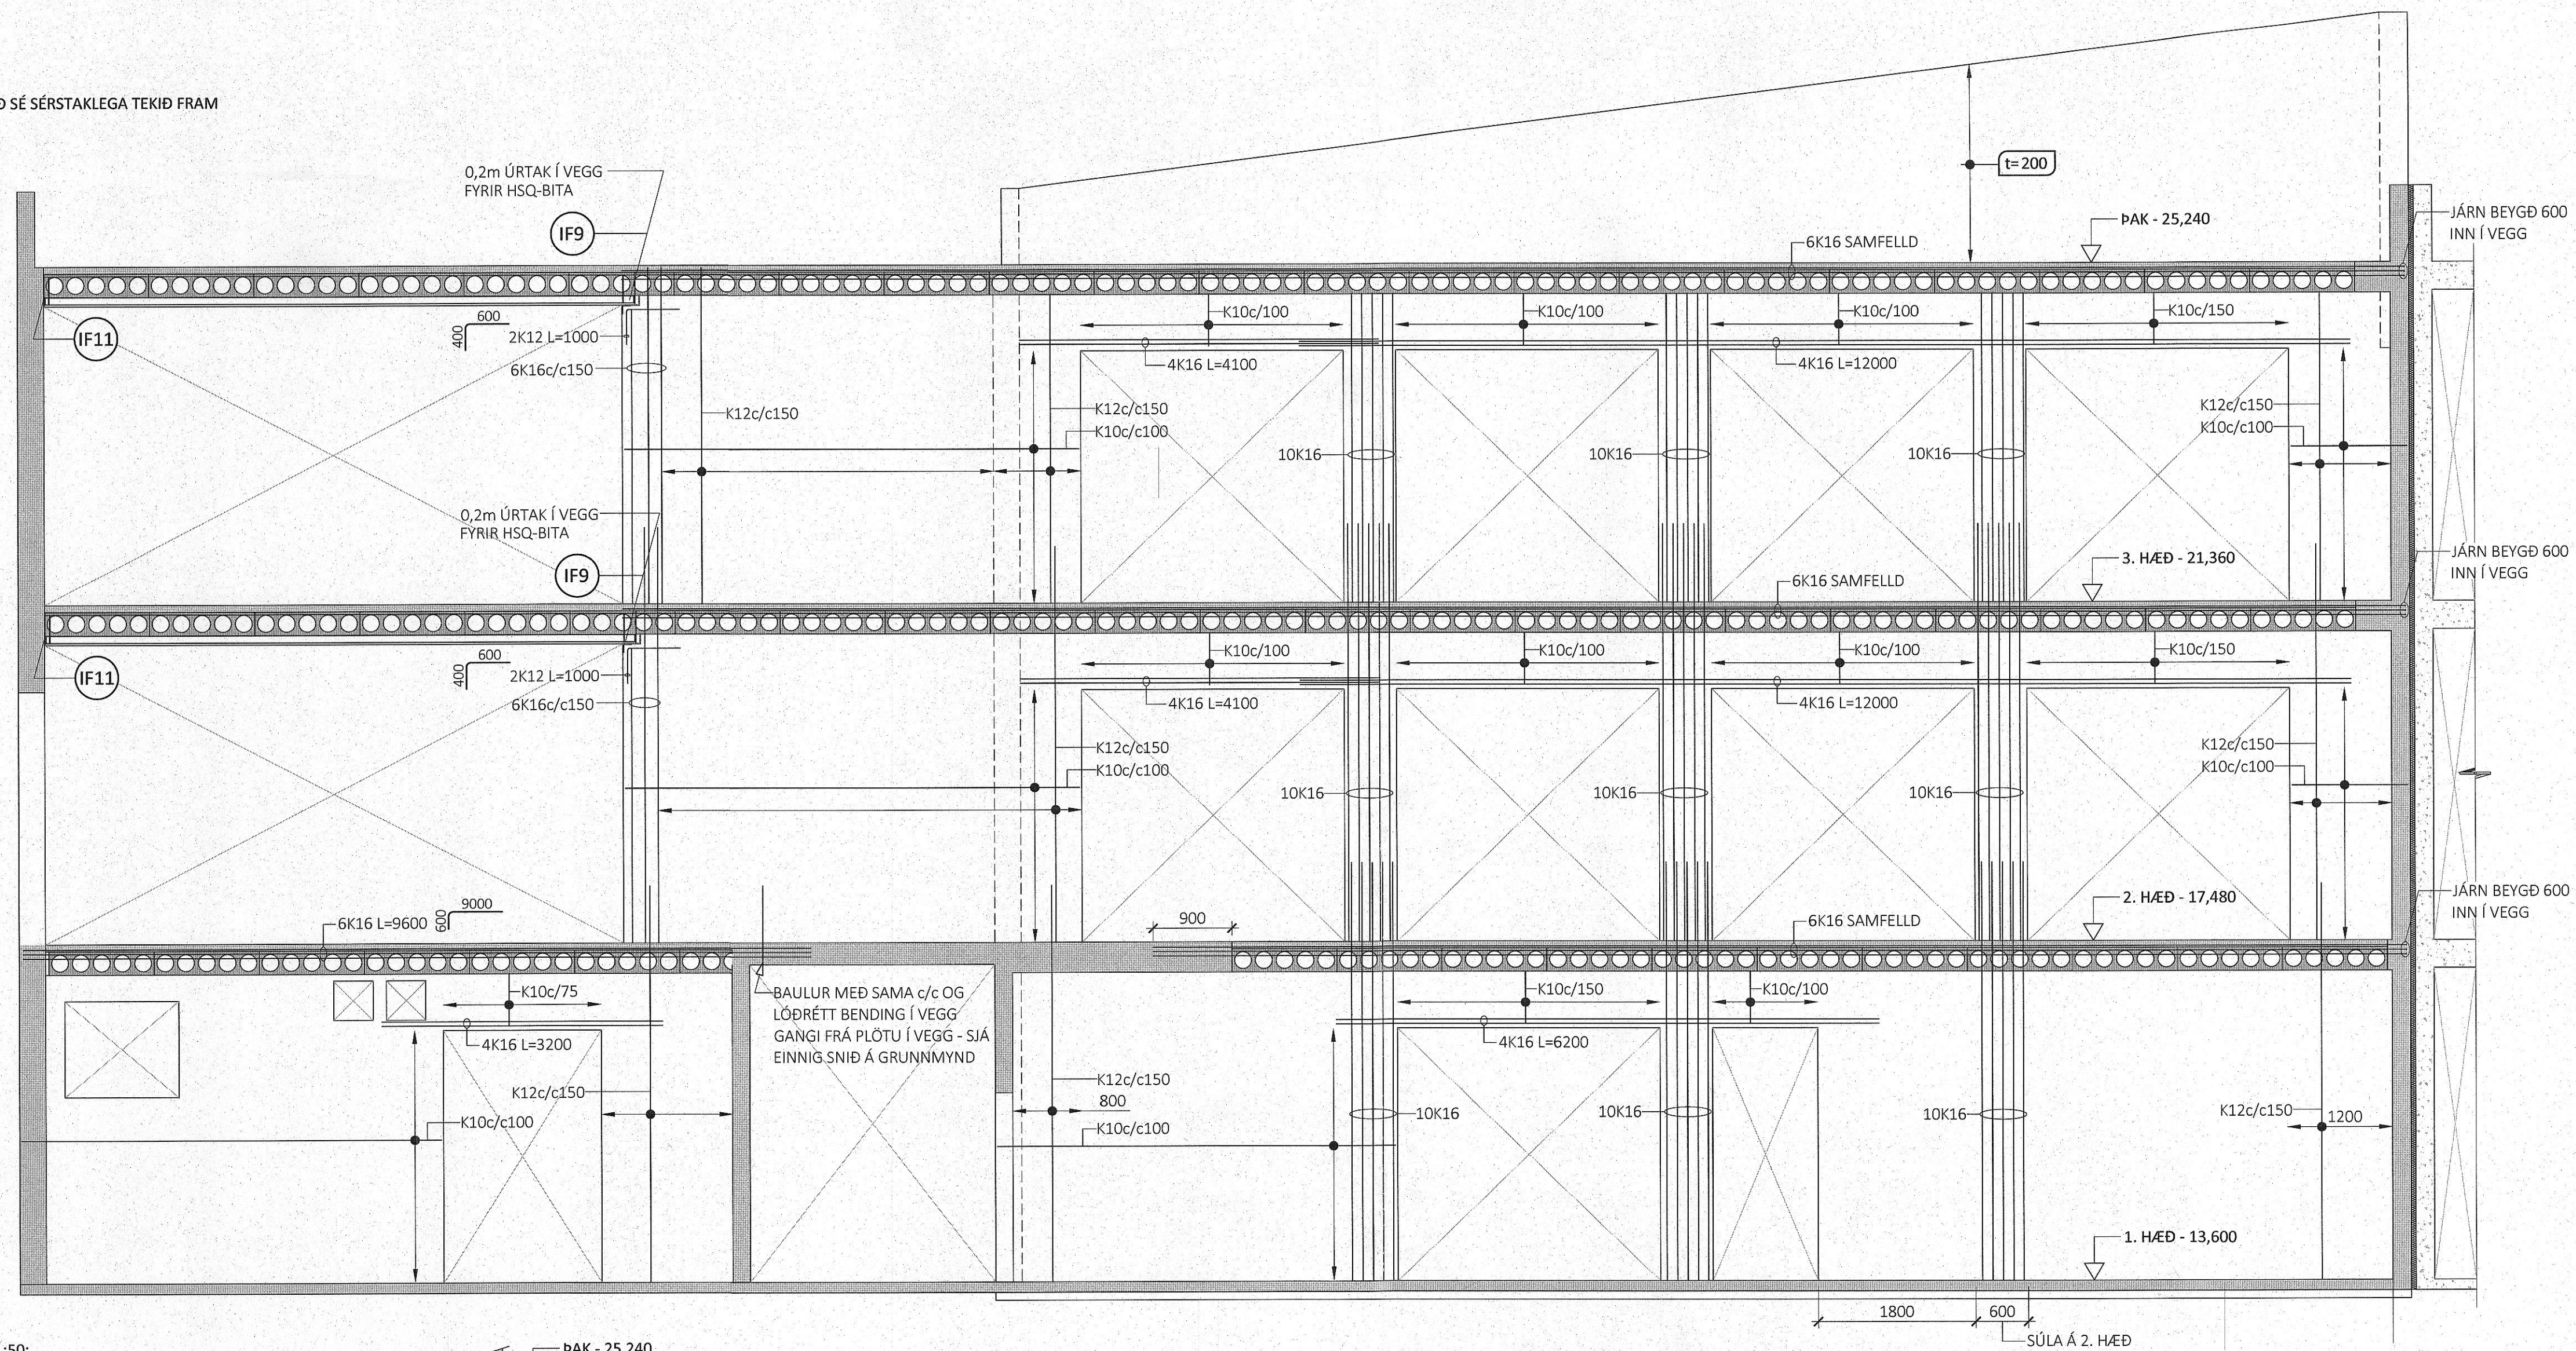

ÁRITUN BYGGINGARFULLTRÚA

Samþykkt þann  
11. ágú. 2023  
Íh. byggingarfulltrúans í Hafnarfirði  
Róbert A. Róbertsson


ÁRITUN HÖNNUNARSTJÓRA KT:  
BYGGT Á AÐALUPPDRATTUM DAGSETTUM: 01.09.2022

- ALMENNAR SKÝRINGAR:
- SJÁ FLEIRI ALMENNAR SKÝRINGAR Á TEIKNINGU B-0000
  - ÖLL MÁL ERU Í MILLIMETNUM, EN KÓTAR ERU Í METNUM
  - JÄRNAGRIND Í VEGGIUM ER ALMENNT TVÖFÖLD GRIND NEMA ANNAD SÉ SÉRSTAKLEGA TEKID FRAM
  - ÞEGAR BENDING ER GEFIN UPP Í STYKKJAFJÖLDA ER UPPGEFIN TALA HEILDARFJÖLDI Í NÆR- OG FJÆRBRÚN VEGGIAR
  - ALMENN GRUNNBENDING VEGGJA ER SKILGREIND Í TÖFLU Á TEIKNINGU B-3000, GILDIR SÚ BENDING NEMA ÖNNUR BENDING SÉ SKILGREIND Á HLIÐARMYND
  - ALMENN SNID FYRIR VEGGI ERU SÝND Á TEIKNINGU B-3000 OG GILDA PALU NEMA ANNAD SÉ SÉRSTAKLEGA SKILGREINT Á HLIÐARMYND
  - SJÁ GATAPLAN FRÁ FERLI FYRIR GÖT Í VEGGI




TÁKN:

(IFO) INNSTEYPT STÁLFASTING Í STAÐSTEYPU - SJÁ TEIKNINGU B-2200

HLIÐARMYND VEGGIAR V007 - M1:50:  
ÞYKKT VEGGIAR: 200mm

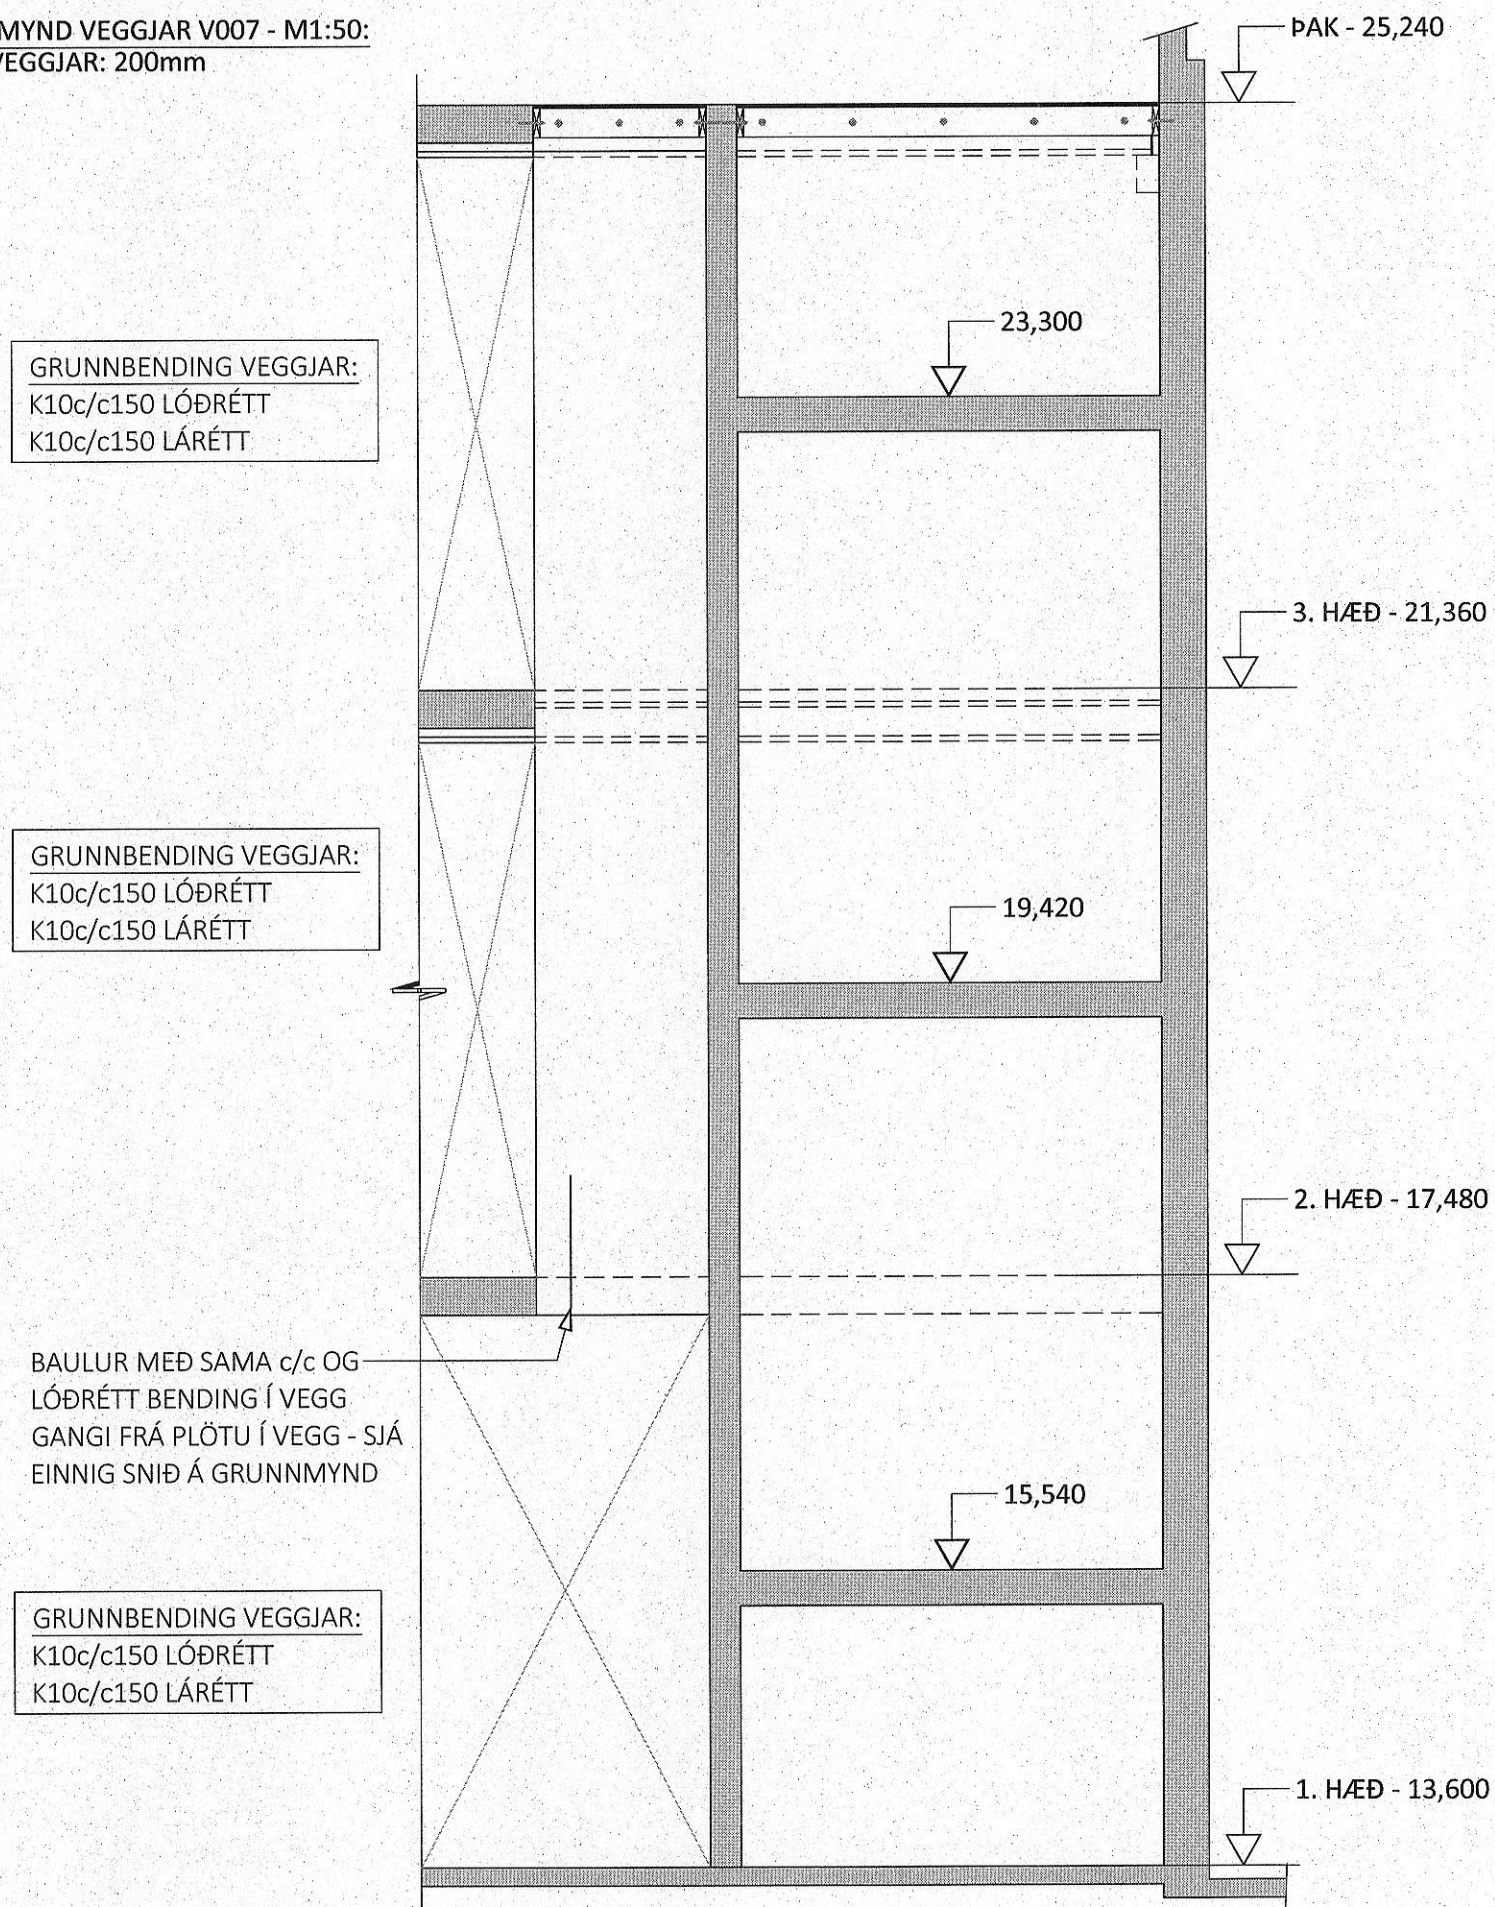

HLIÐARMYND VEGGIAR V102 - M1:50:  
ÞYKKT VEGGIAR: 400mm

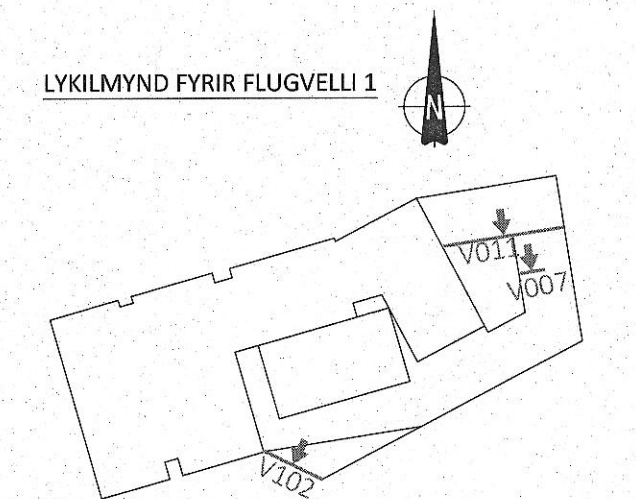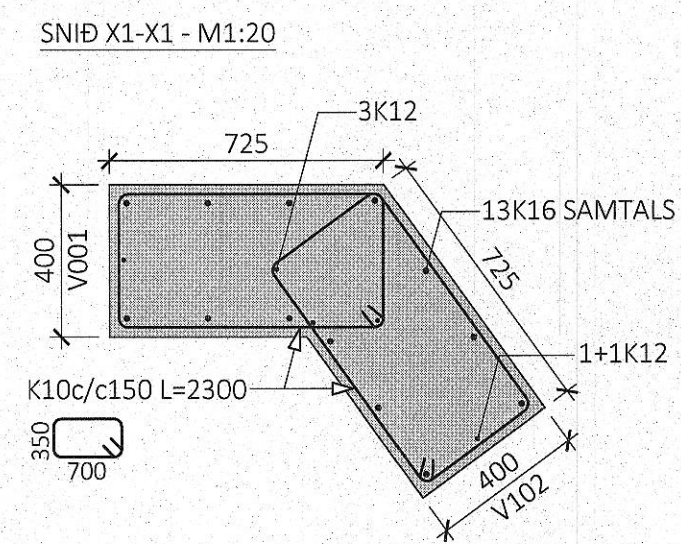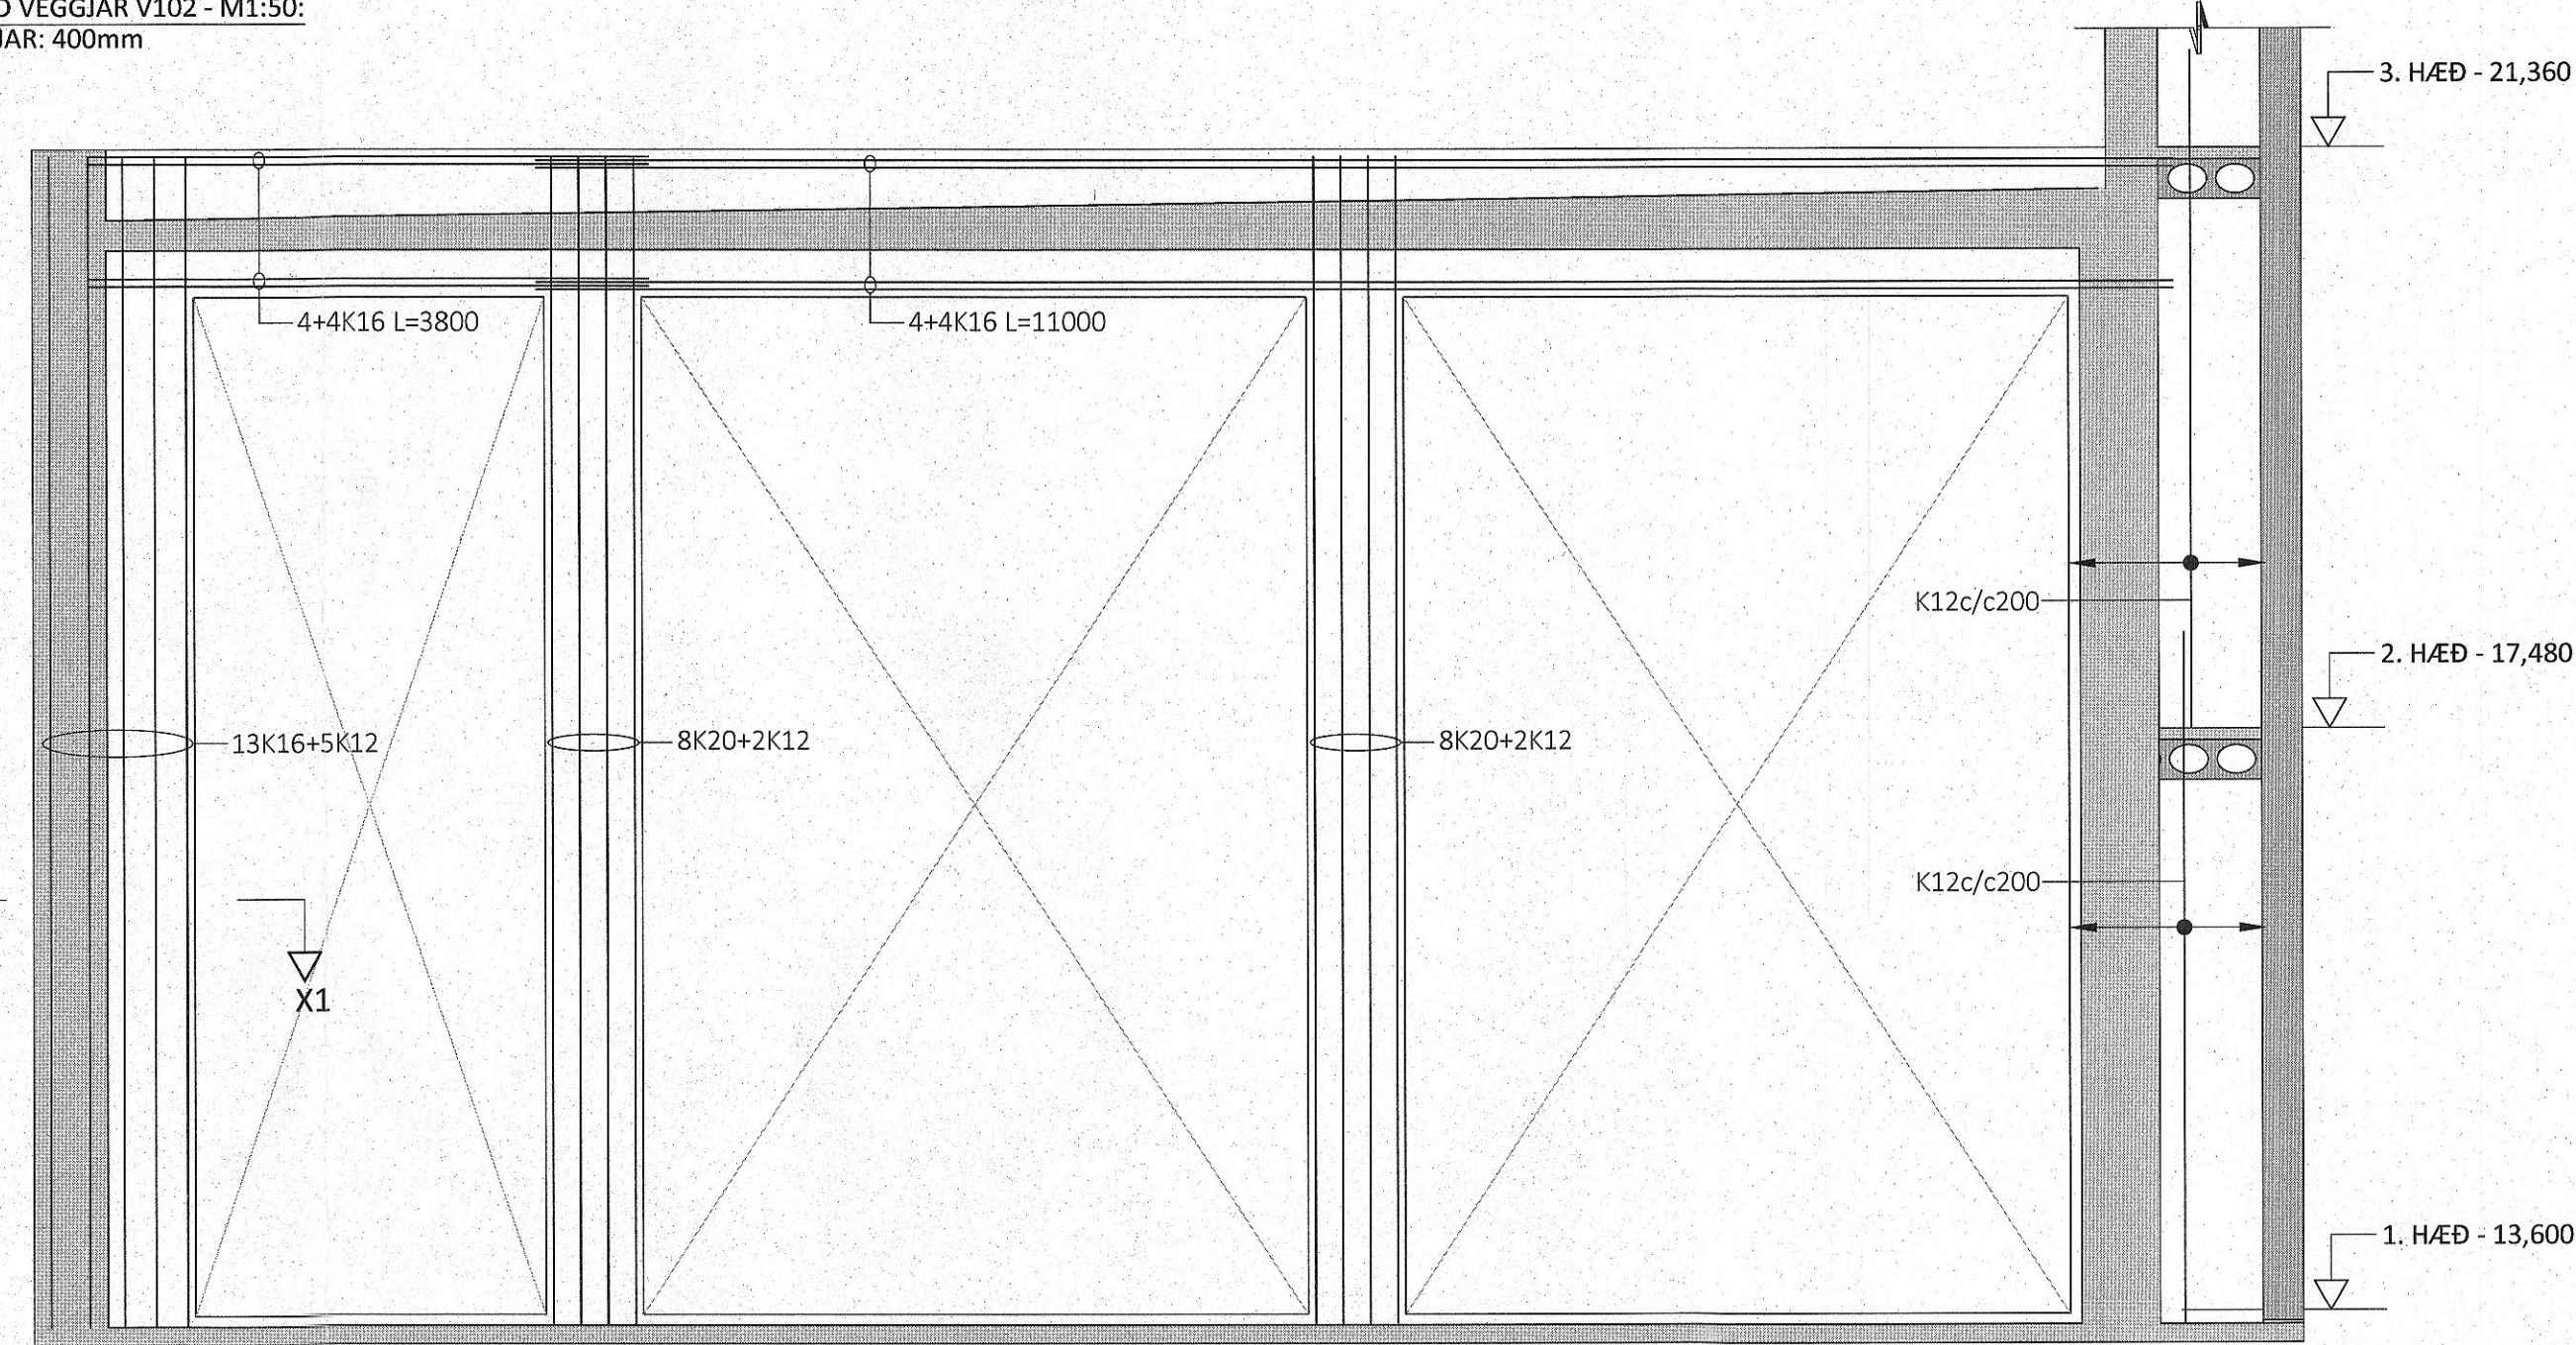

A 26.04.2023 V011 BREYTT VÍÐ EFRRI BRÚN VEGGIAR  
ÚTG. DAGS. SKÝRING

FLUGVELLIR 1  
HAFNARFIRÐI ICELANDAÍR

BURÐARVIRKI  
HLIÐARMYNDIR VEGGJA  
V007, V011 & V102

SAMÞYKKT: *Árind Dínarsdóttir* 070970-4149 KENNITALA:  
DAGS. ÚTGAFU: 07.11.2022 HÖNNUNUR: HE  
DAGS. BREYTT: 26.04.2023 YFIRFARIÐ AF: GÓÐS  
MELIKVARDI: 1:50 / 1:20

HANNA  
VERKFRÆÐISTOFA

21024 B-3004 A  
VERKNR. NÚMÉR. ÚTG.

SÚÐURHAUNI 10 210 GARDAB.ER KT. 631216-0480  
hannaverkis hrund@hannaverkis Sími: 771-5252