


Útg.	Dags.	Verktelning	Skýring	Braf:	Yfirf.
A	16.02.2023	Verktelning		PWM	GES

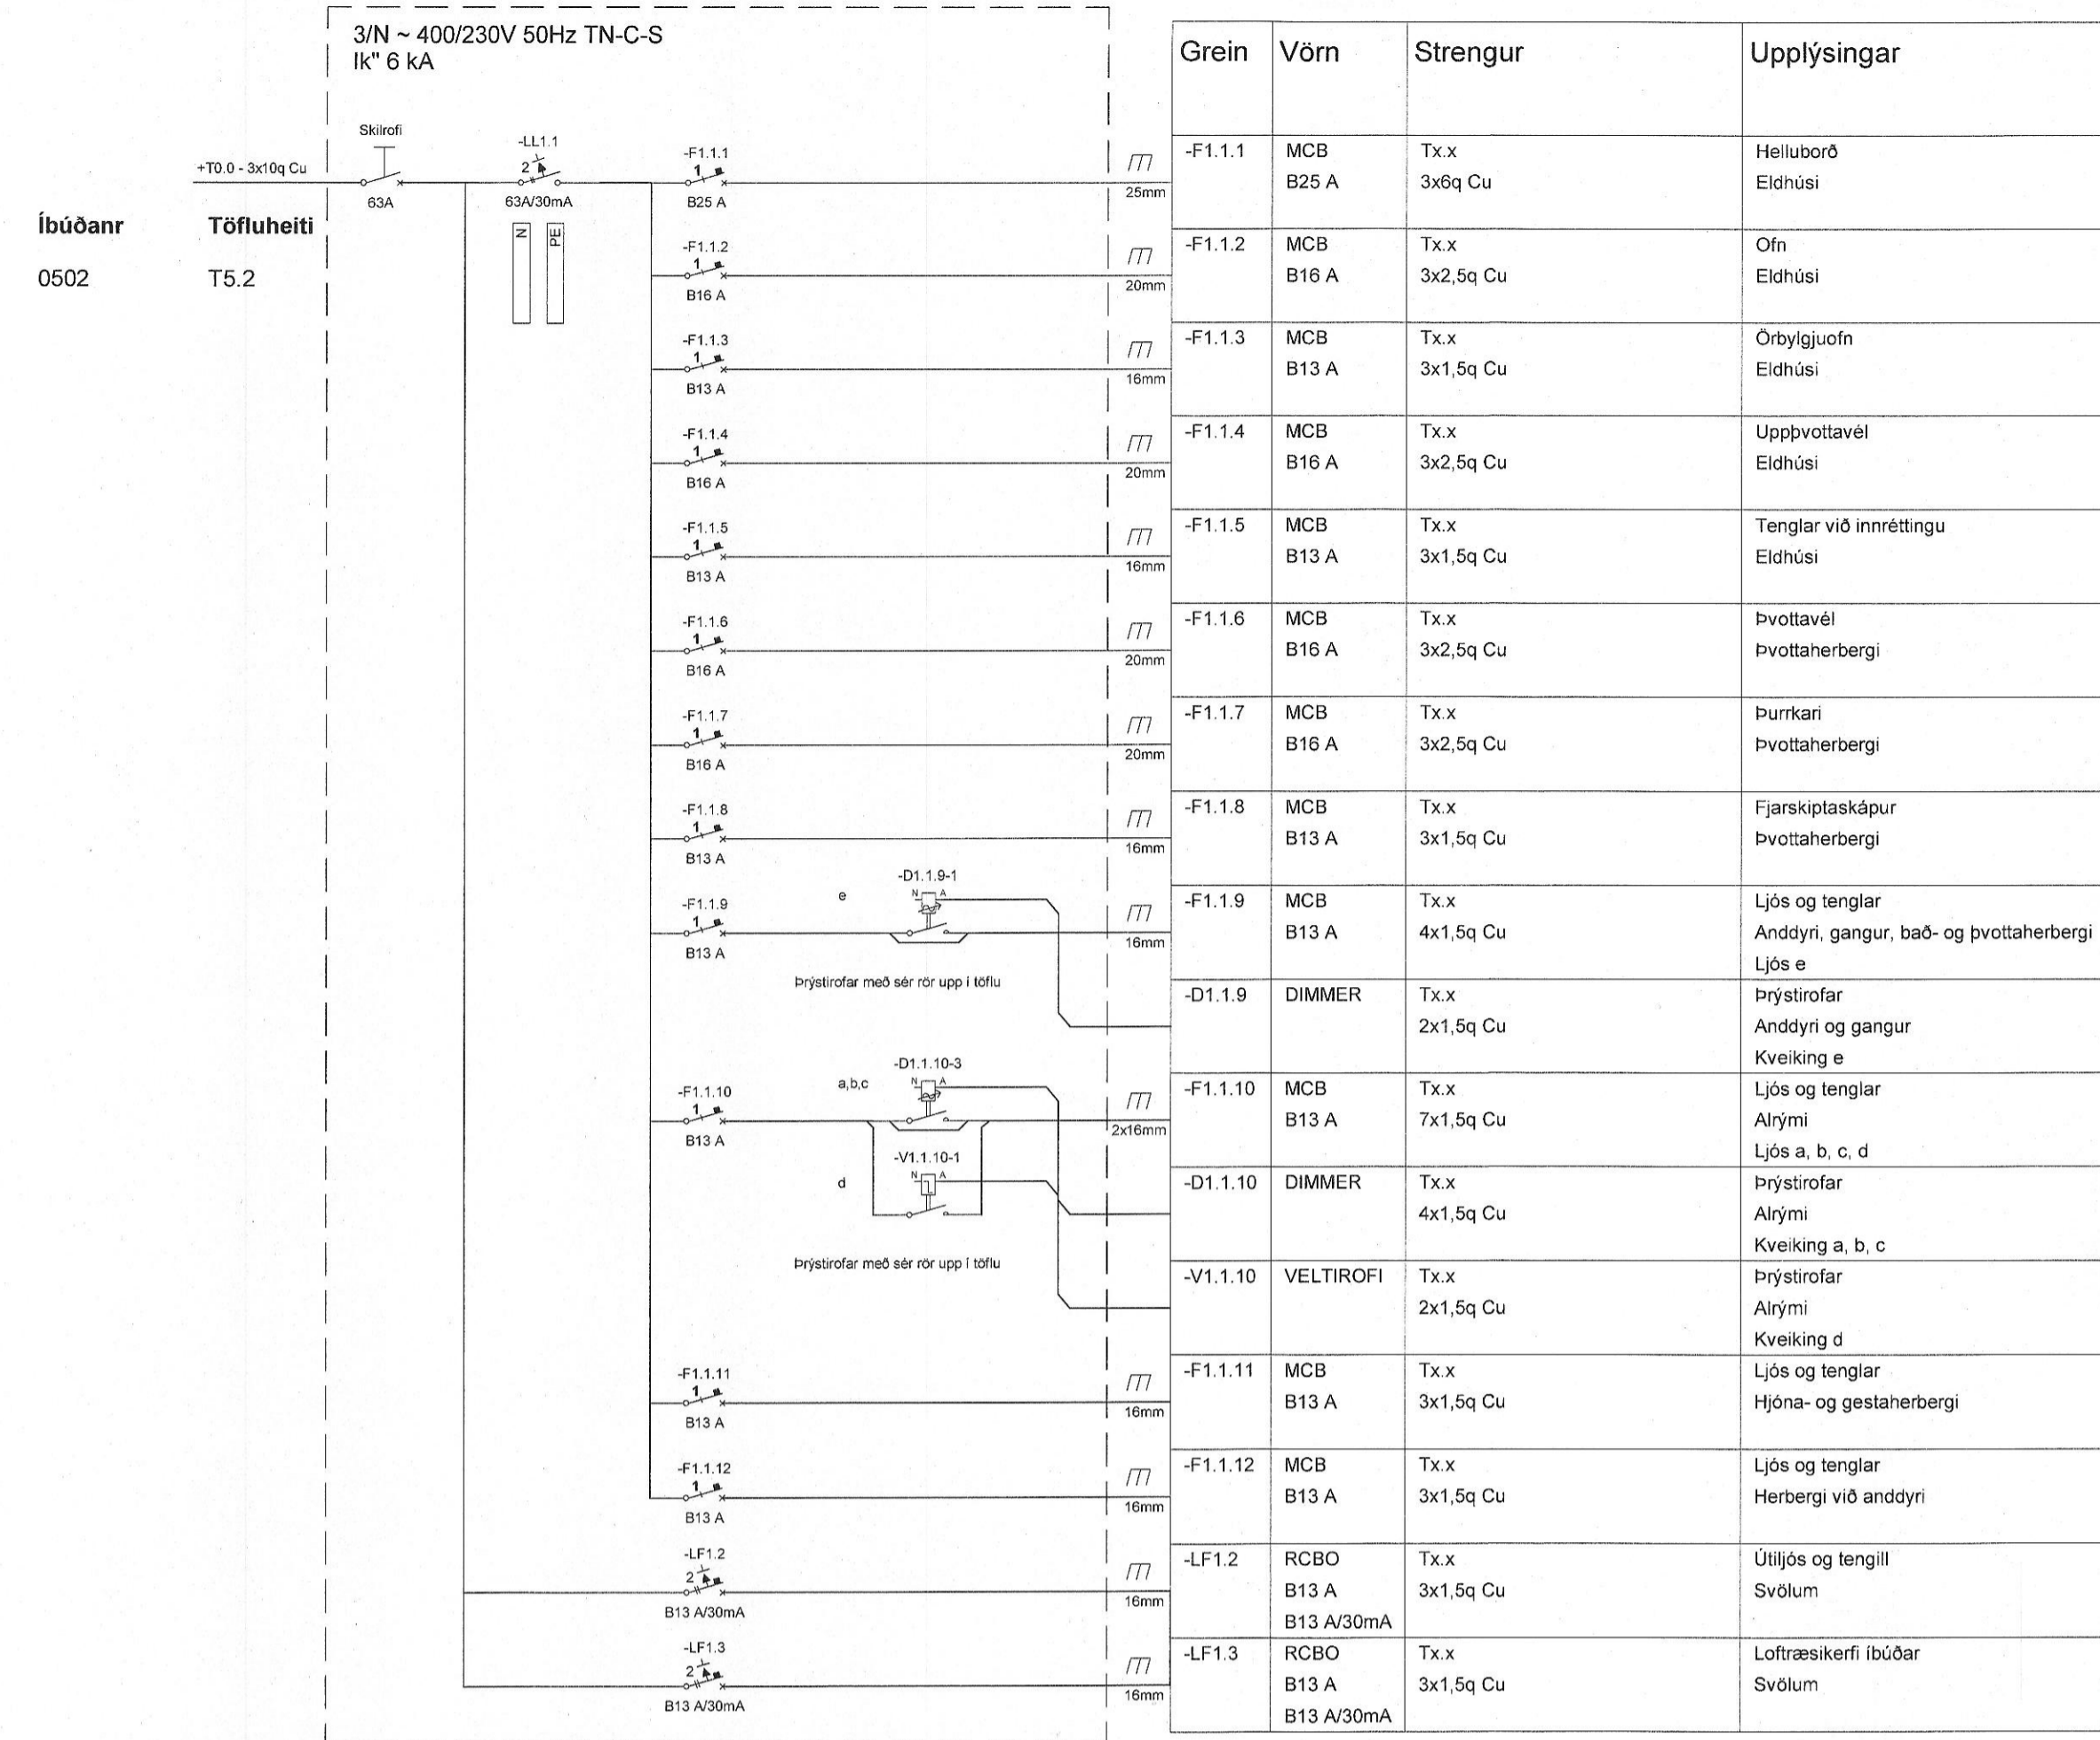

Hringhamar 31
221 Hafnarfjörður
Mhl.01
Rafkerfi
Einlínunmyndir greinatöflur íbúðum

TEKNIÐNÚMÉR	BLAÐSTJERN	HANNAÐ	GESI/PWM
100488	A1	TEKNAÐ	LRR/PWM
xx_3_11_08	YFRIFAR	At	
DAGS	MÆLIKVARÐI	ÚTGÁFA	
16.02.2023		A	

Útgáfunúmer og dagsetning aðskilpróðrar.
Höfundur: Gunnar Egill Sveinsson - kt. 220461-5569
Hönnunarsjóni: Hallur Kristmundsson - kt. 220573-3899