




GH Snið GH
01_3_16_04 1 : 50

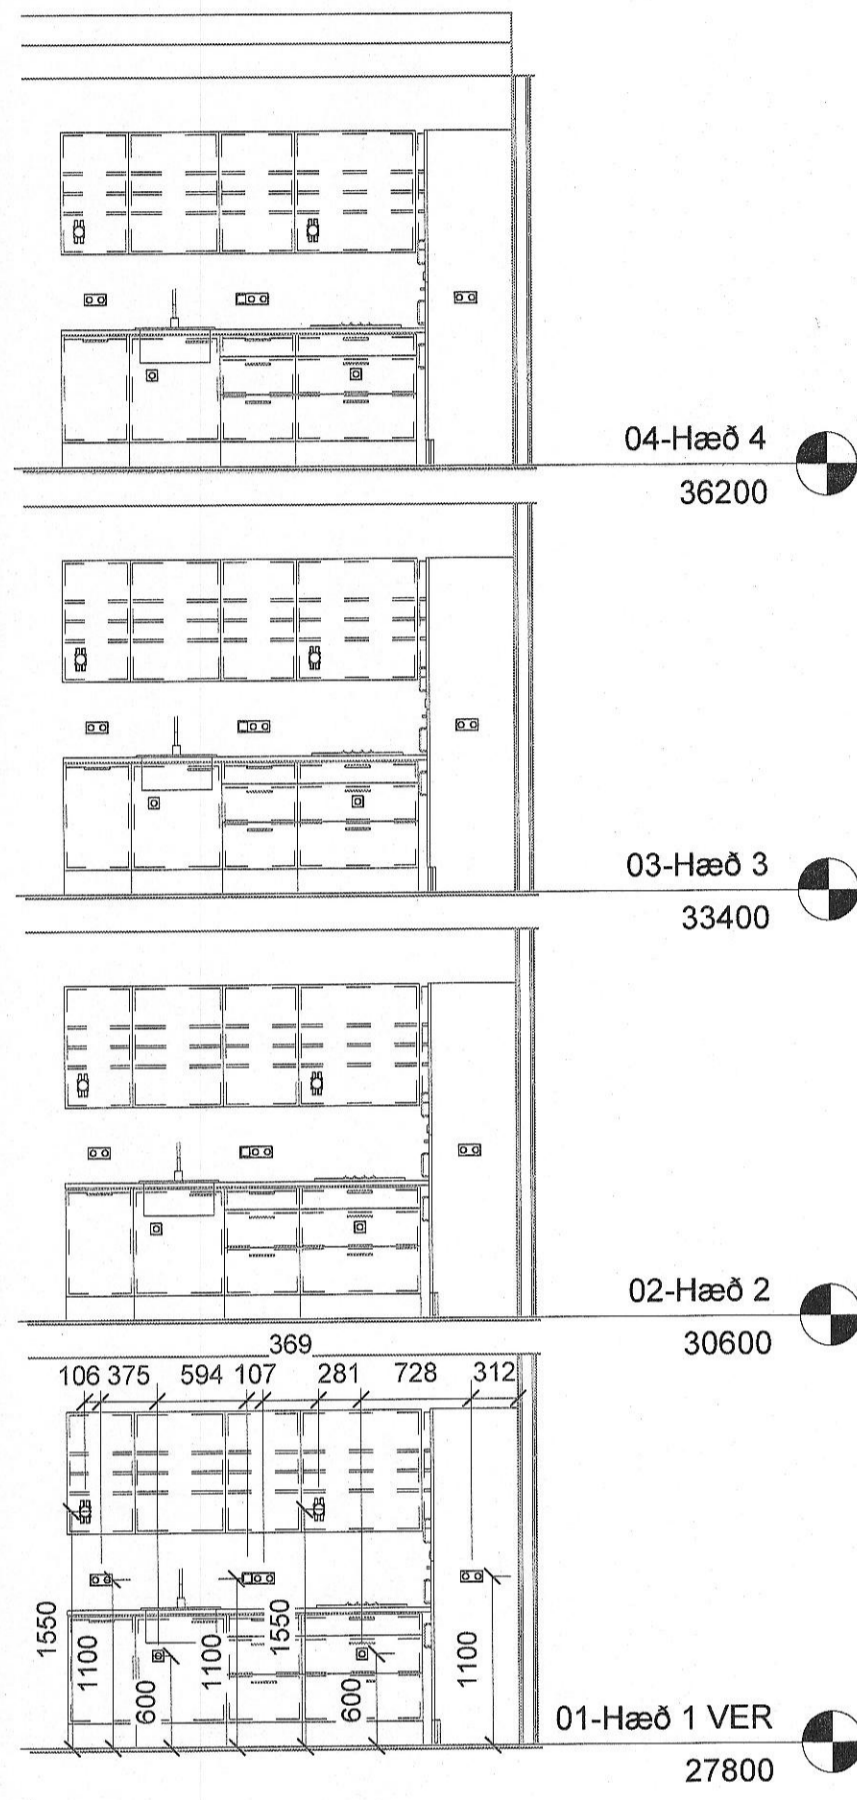


GI Snið GI
01_3_16_04 1 : 50

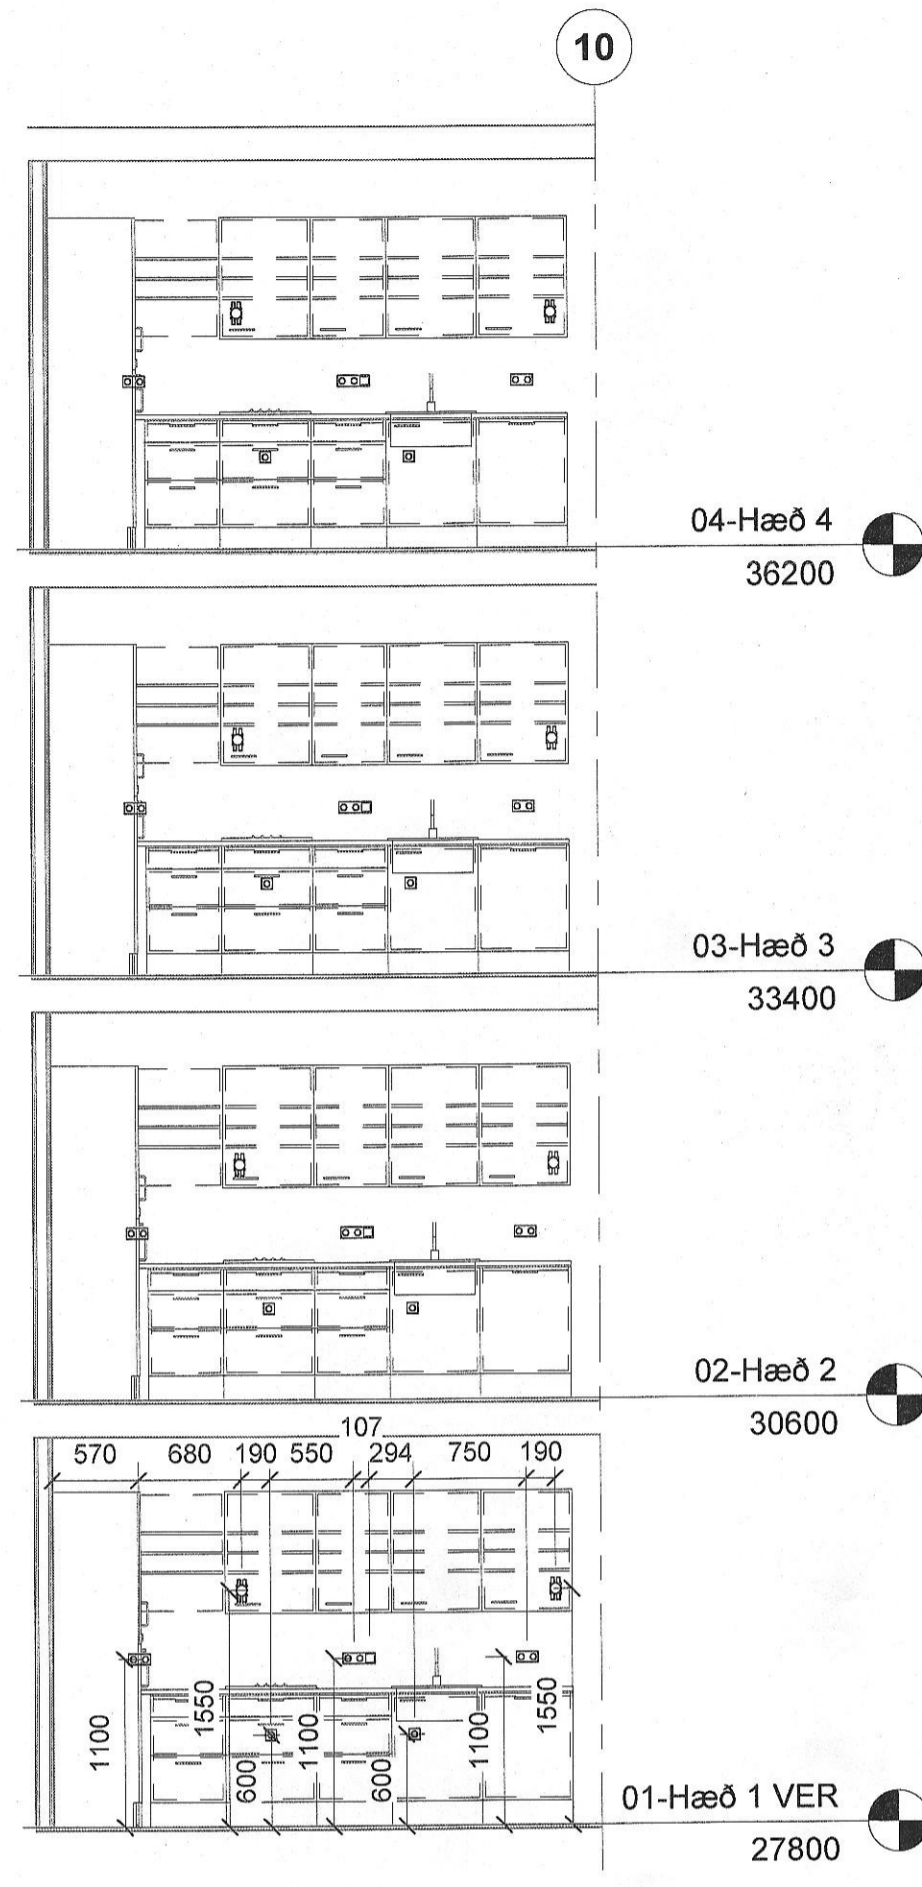


GJ Snið GJ
01_3_16_04 1 : 50

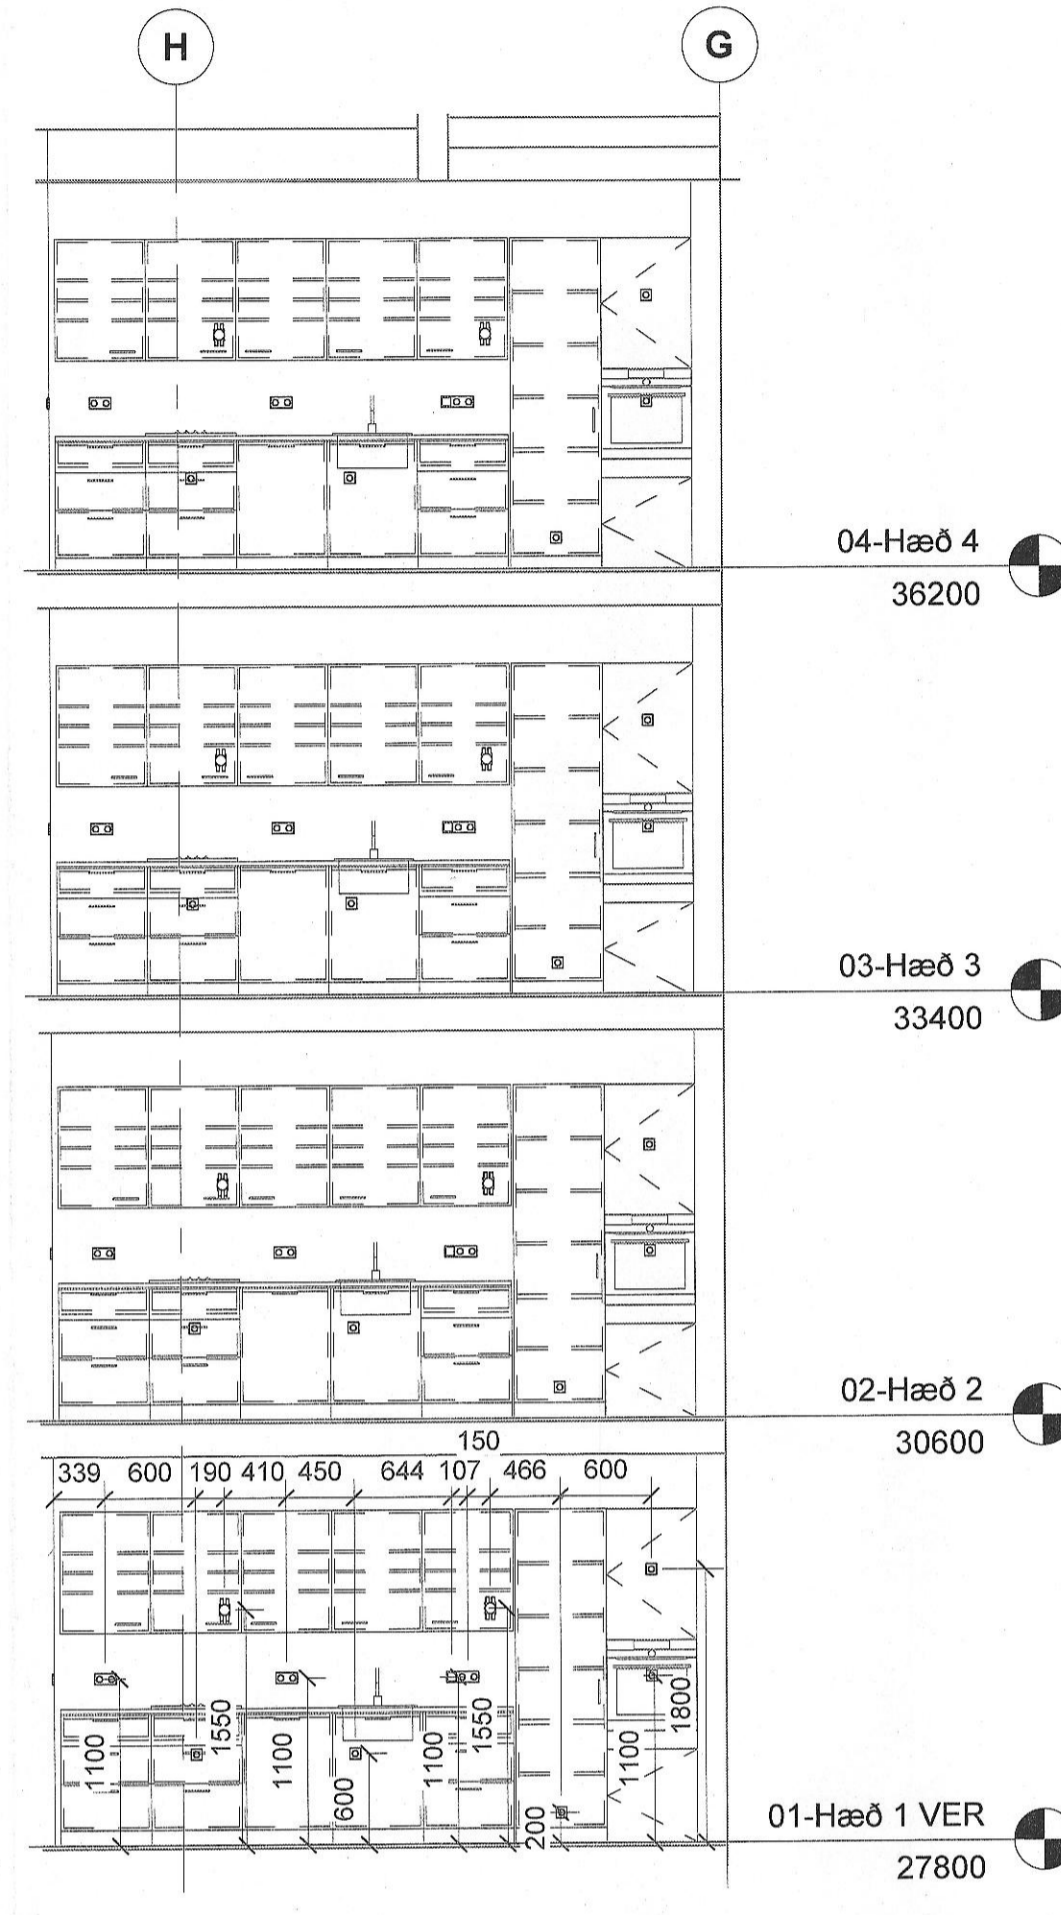


GK Snið GK
01_3_16_03 1 : 50

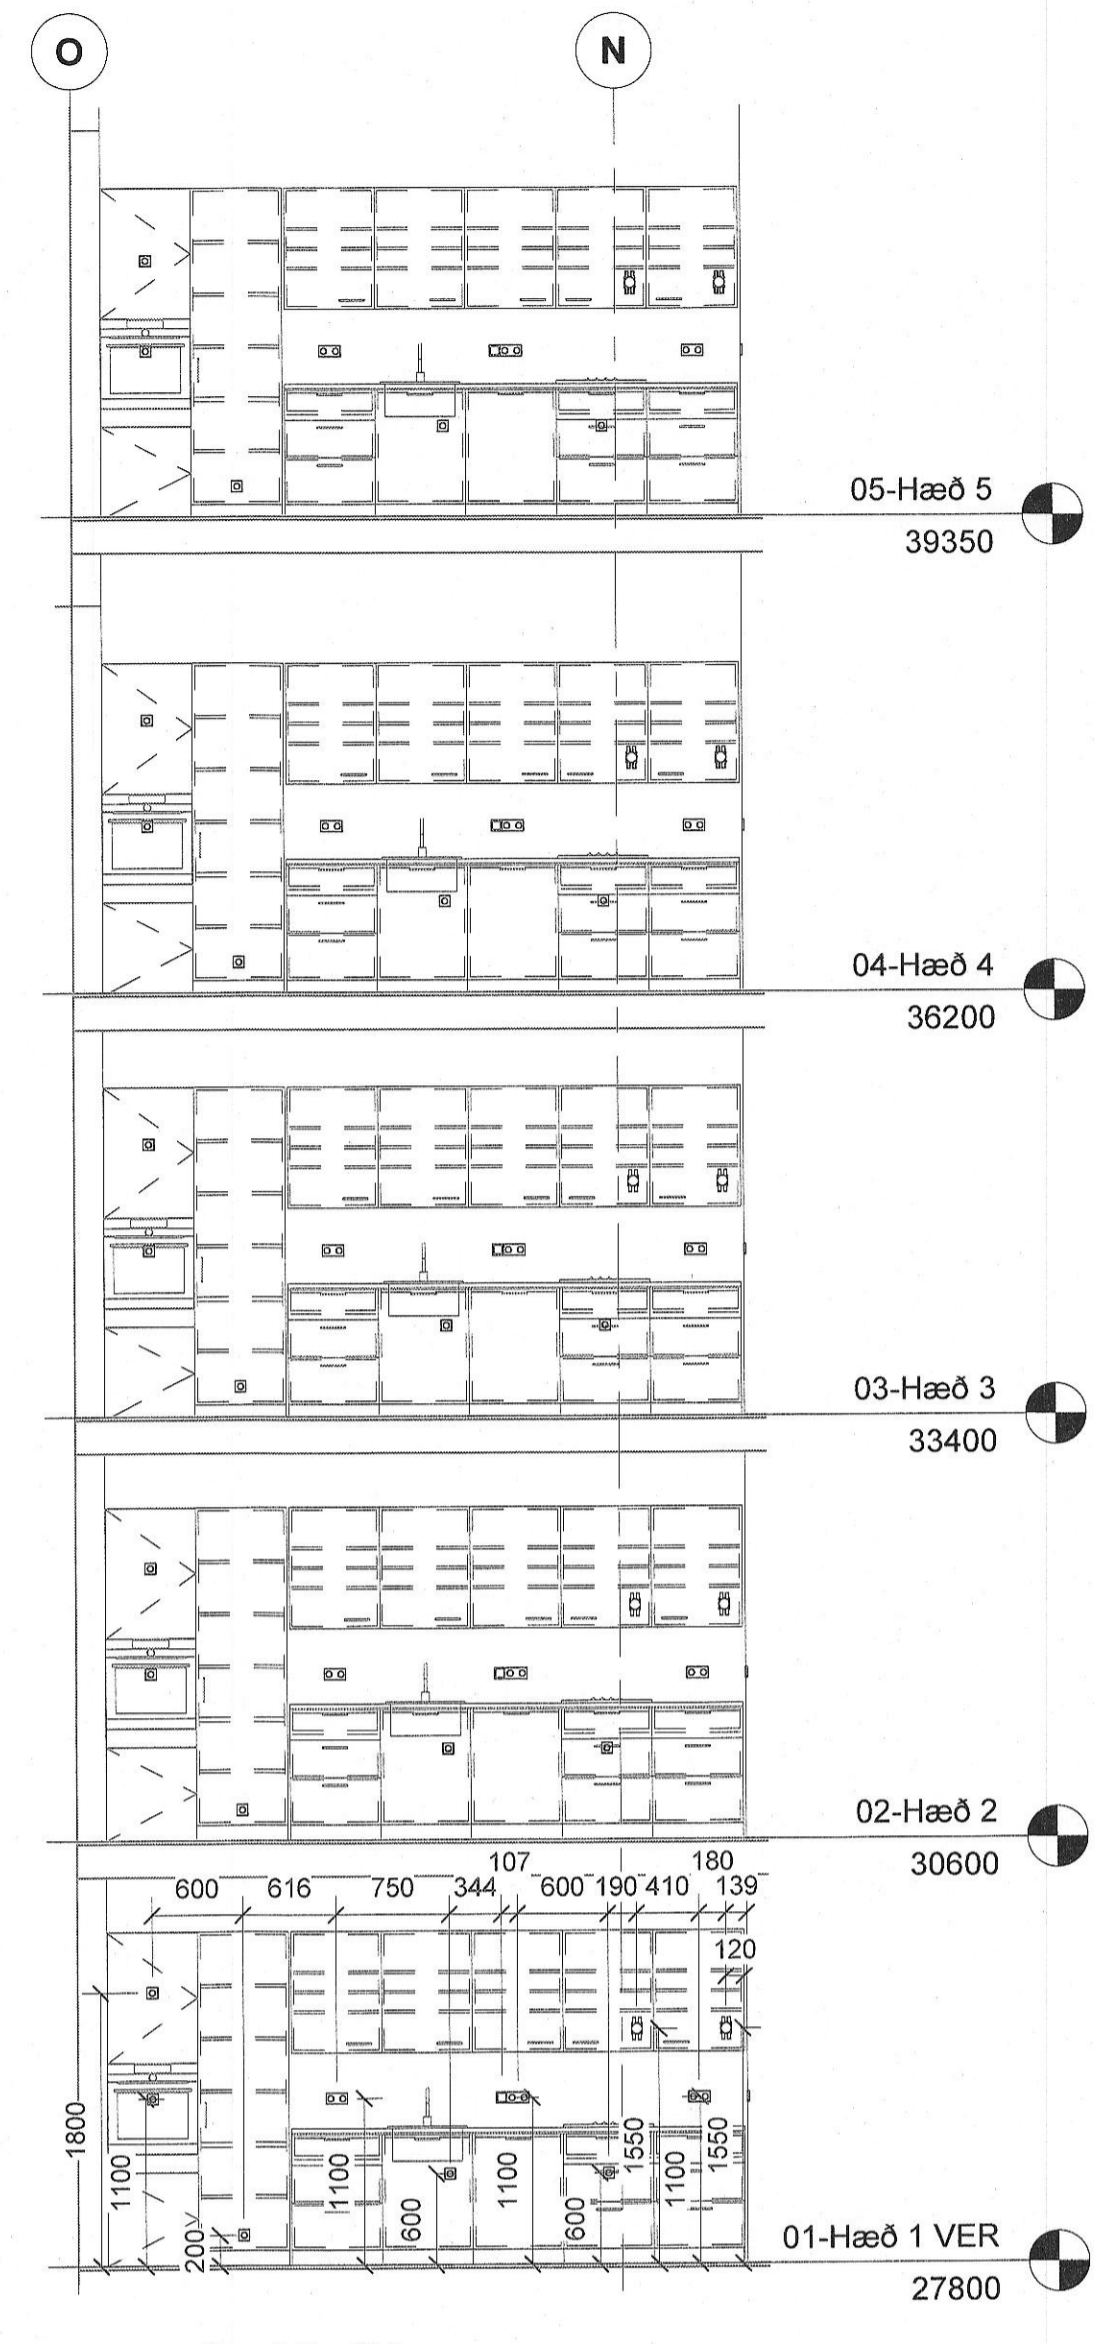


GL Snið GL
01_3_16_04 1 : 50

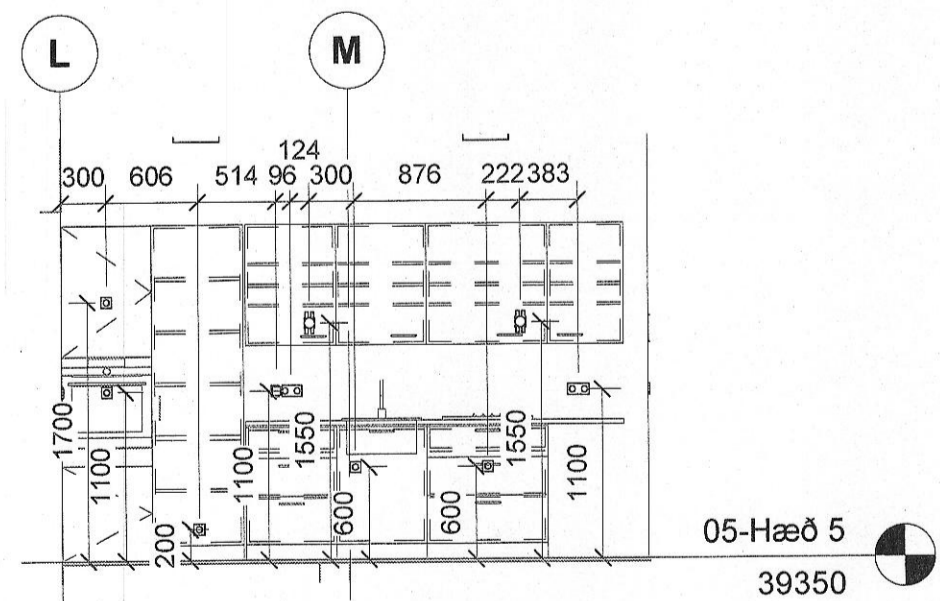

GM Snið GM
05_3_16_04 1 : 50

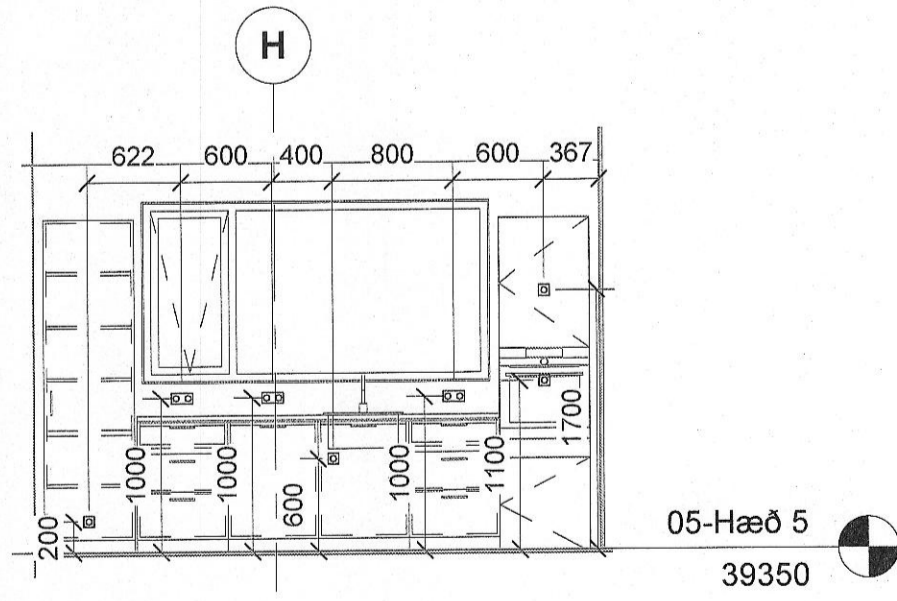

GN Snið GN
05_3_16_04 1 : 50

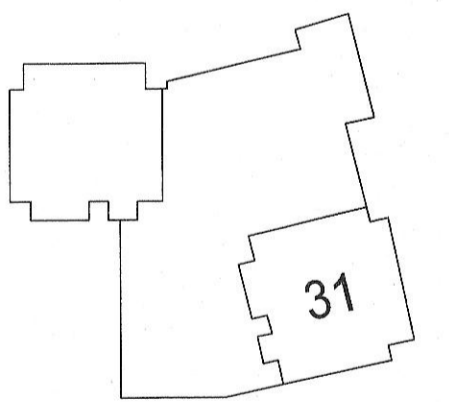

Hringhamar 31
221 Hafnarfjörður
Mhl.01
Rafkerfi
Sniðmyndir

TEKNIÐMÖR	BLAÐSTÆRÐ	HANNAÐ	GES/PWM
100488	A1	TEKNIÐAÐ	LRR/PWM
xx_3_05_03		YFIRFARND	Aft
DAGS.	MÆLIKVAÐI	ÚTGÁFA	
16.02.2023	1 : 50	A	

Útgáfanúmer og dagsetning aðalþrúddar: Gunnar Egill Sverrisson
Höfundur: Gunnar Egill Sverrisson - kt. 220461-5569
Hönnuðarstjóri: Hallur Kristmundsson - kt. 220573-3896, Halldór Mátthíasson

