



Grunnmynd 4.hæðar
1:100

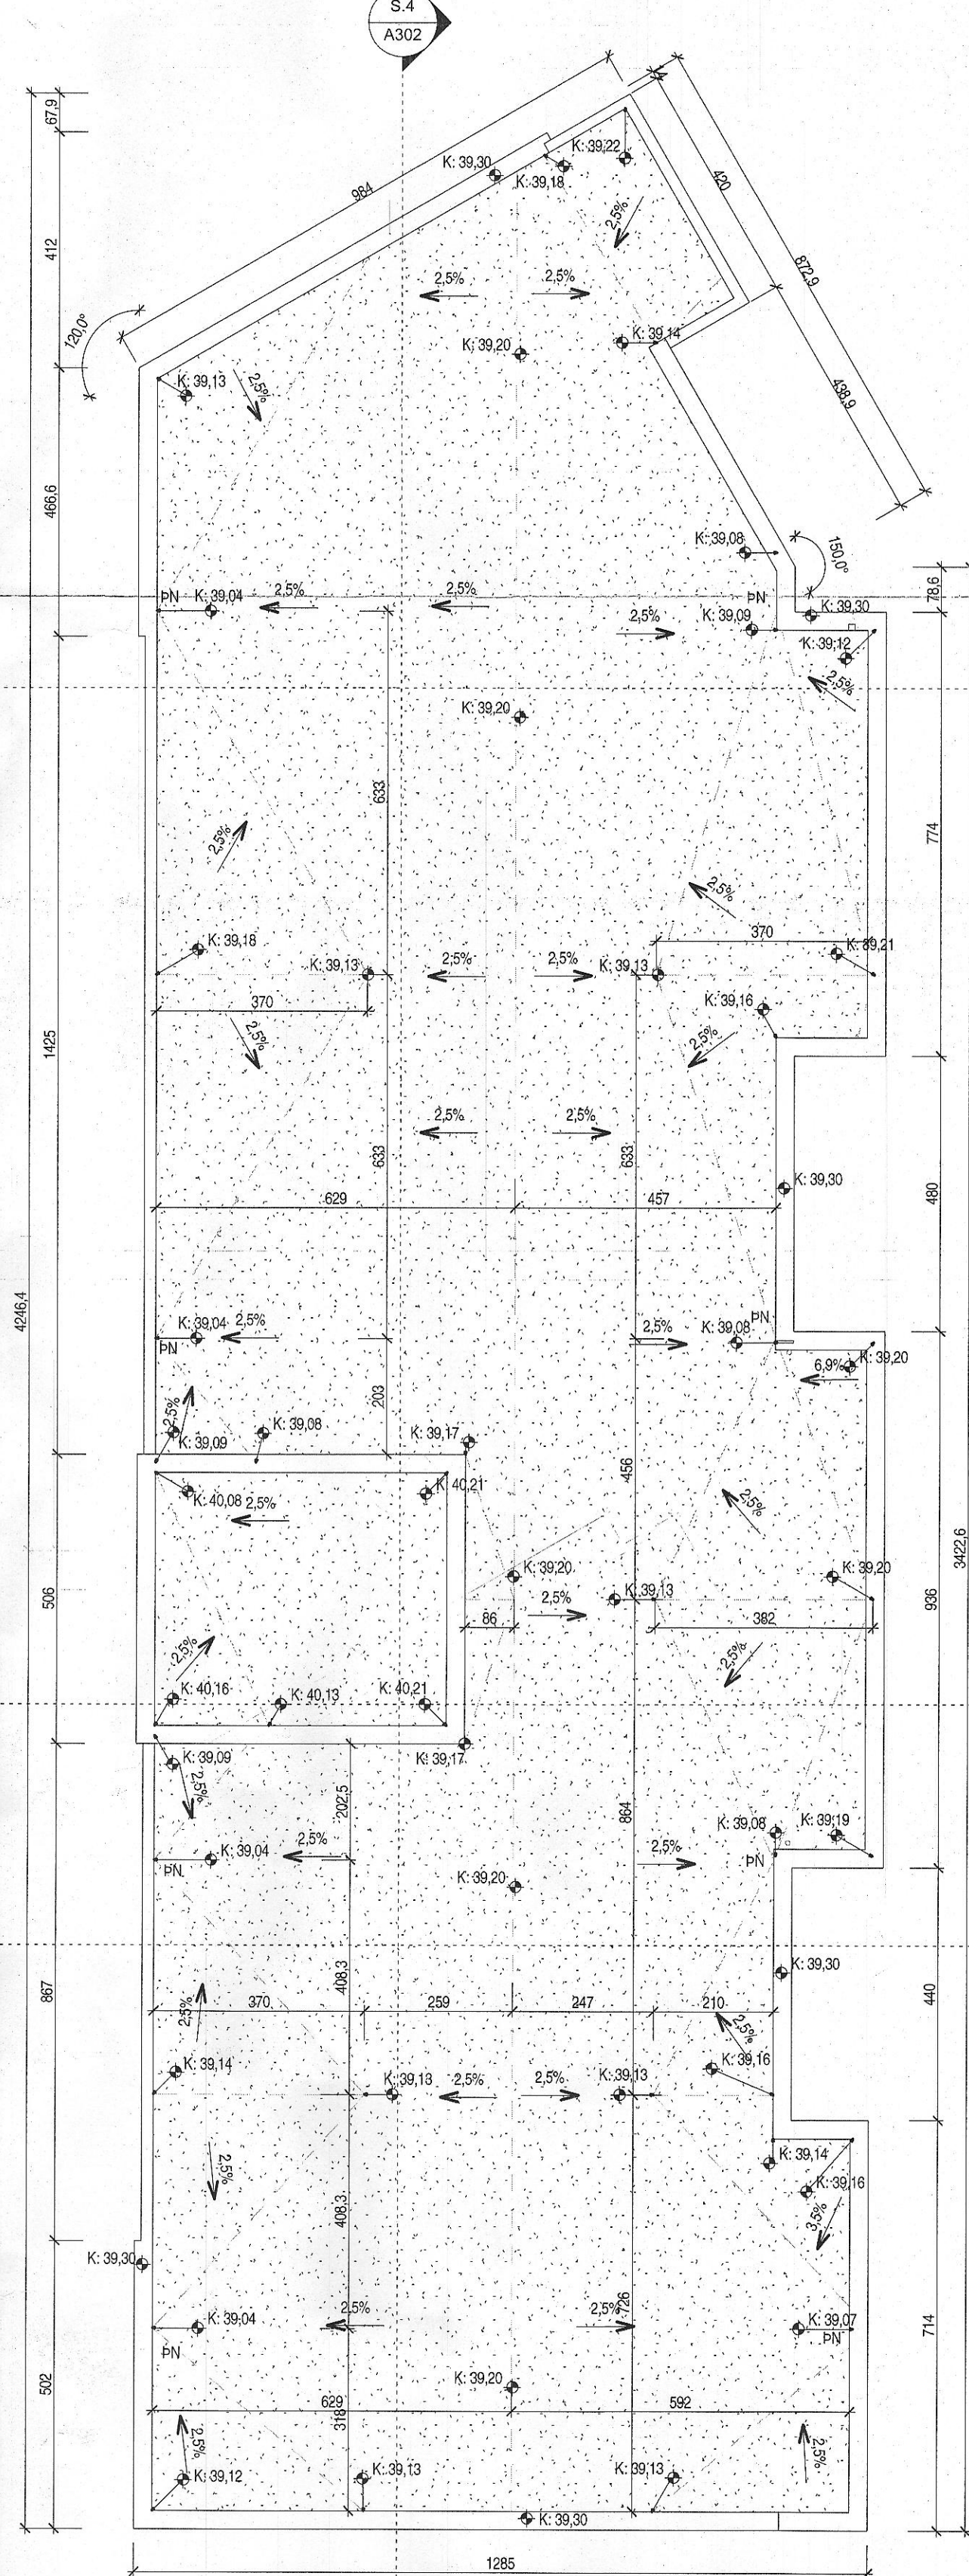

Pakplan
1:100

Tákn	
GN	= Gólfúrdurfall
BN	= Þakúrdurfall
SN	= Svalurúrdurfall
LR	= Loftþræsting
VLK	= Vélkrúin loftþræsting
PK	= Pósskassar
NL	= Nýgátt
BO	= Björgunarpopp
R	= Reykskyngjari
HSL	= Handstökkvæðing
ÚT	= Mærktur útgangur
HV	= Hitaveita
VV	= Vatnaveita
RR	= Rafmagnsveita
UK	= Útkran
DS	= Dyrasmíni
⊙	= Felliðgi við björgunarpopp
⊙	= Brunaslanga
⊙	= Stigleðsla
⊙	= Stigleðsla út
⊙	= Stjórnstöð brunavörðunarkerfis
⊙	= Inntak
⊙	= Blástæði fyrir fasta
Brúntákn	Veggir og hæðskil
E60	E60
A-E120	A-E120
RE120	RE120
A-RE120	A-RE120
Hurðir	Hurðir
E30-CS	E30-CS
E120-CS	E120-CS
E120-CS	E120-CS
Gluggar	Gluggar
E30	E30

Ulg.	Dags.	Lýsing	Nafn
1	22.03.2022	Breyting íala- og baðherbergisskipaum. Inniheldur í hýðnarberg fyrir lynn 0102 breyting. Handbúð & stúfum breyting. Gluggar bætt við það og þvott fyrir íb. 0102. Klæðning hýðingarmála verður birtum og skýluggar farlagar og sématarkarum. Breyting á deili 2, 4 og 5.	VPS

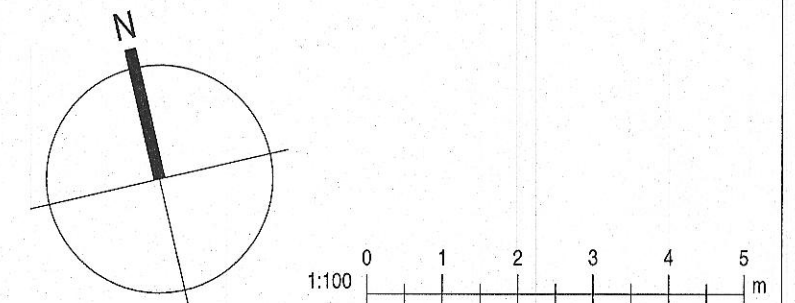

KRark Kristinn Ragnarsson arkitekt ehf.
Hilöasmín 19 - 2.hæð, 201 Kópavogur, Ísland
Sími: 554 2255, Fax: 544 4225
Sími: 591298.3589, www.krark.is, krark@krark.is

Nónhamar 8	
Hafnarfjörður	
Landnúmer: 229952	Staðgreinir:
Fjölbýlishúsið	
Grunnmynd 4.hæðar og þakplan	
Aðaluppdrættir	
Hönnun: KR	Verknúmer: 210231F
Verkefnastjóri: KR	Mælikvarði: 1:100
Telknað: VPS	Dagsetning: 10.05.2021
Yfirfarið: RCM	Blað: Útgáfa:
Samþykkt:	
Kristinn Ragnarsson Kl. 120944.2659	A103 1