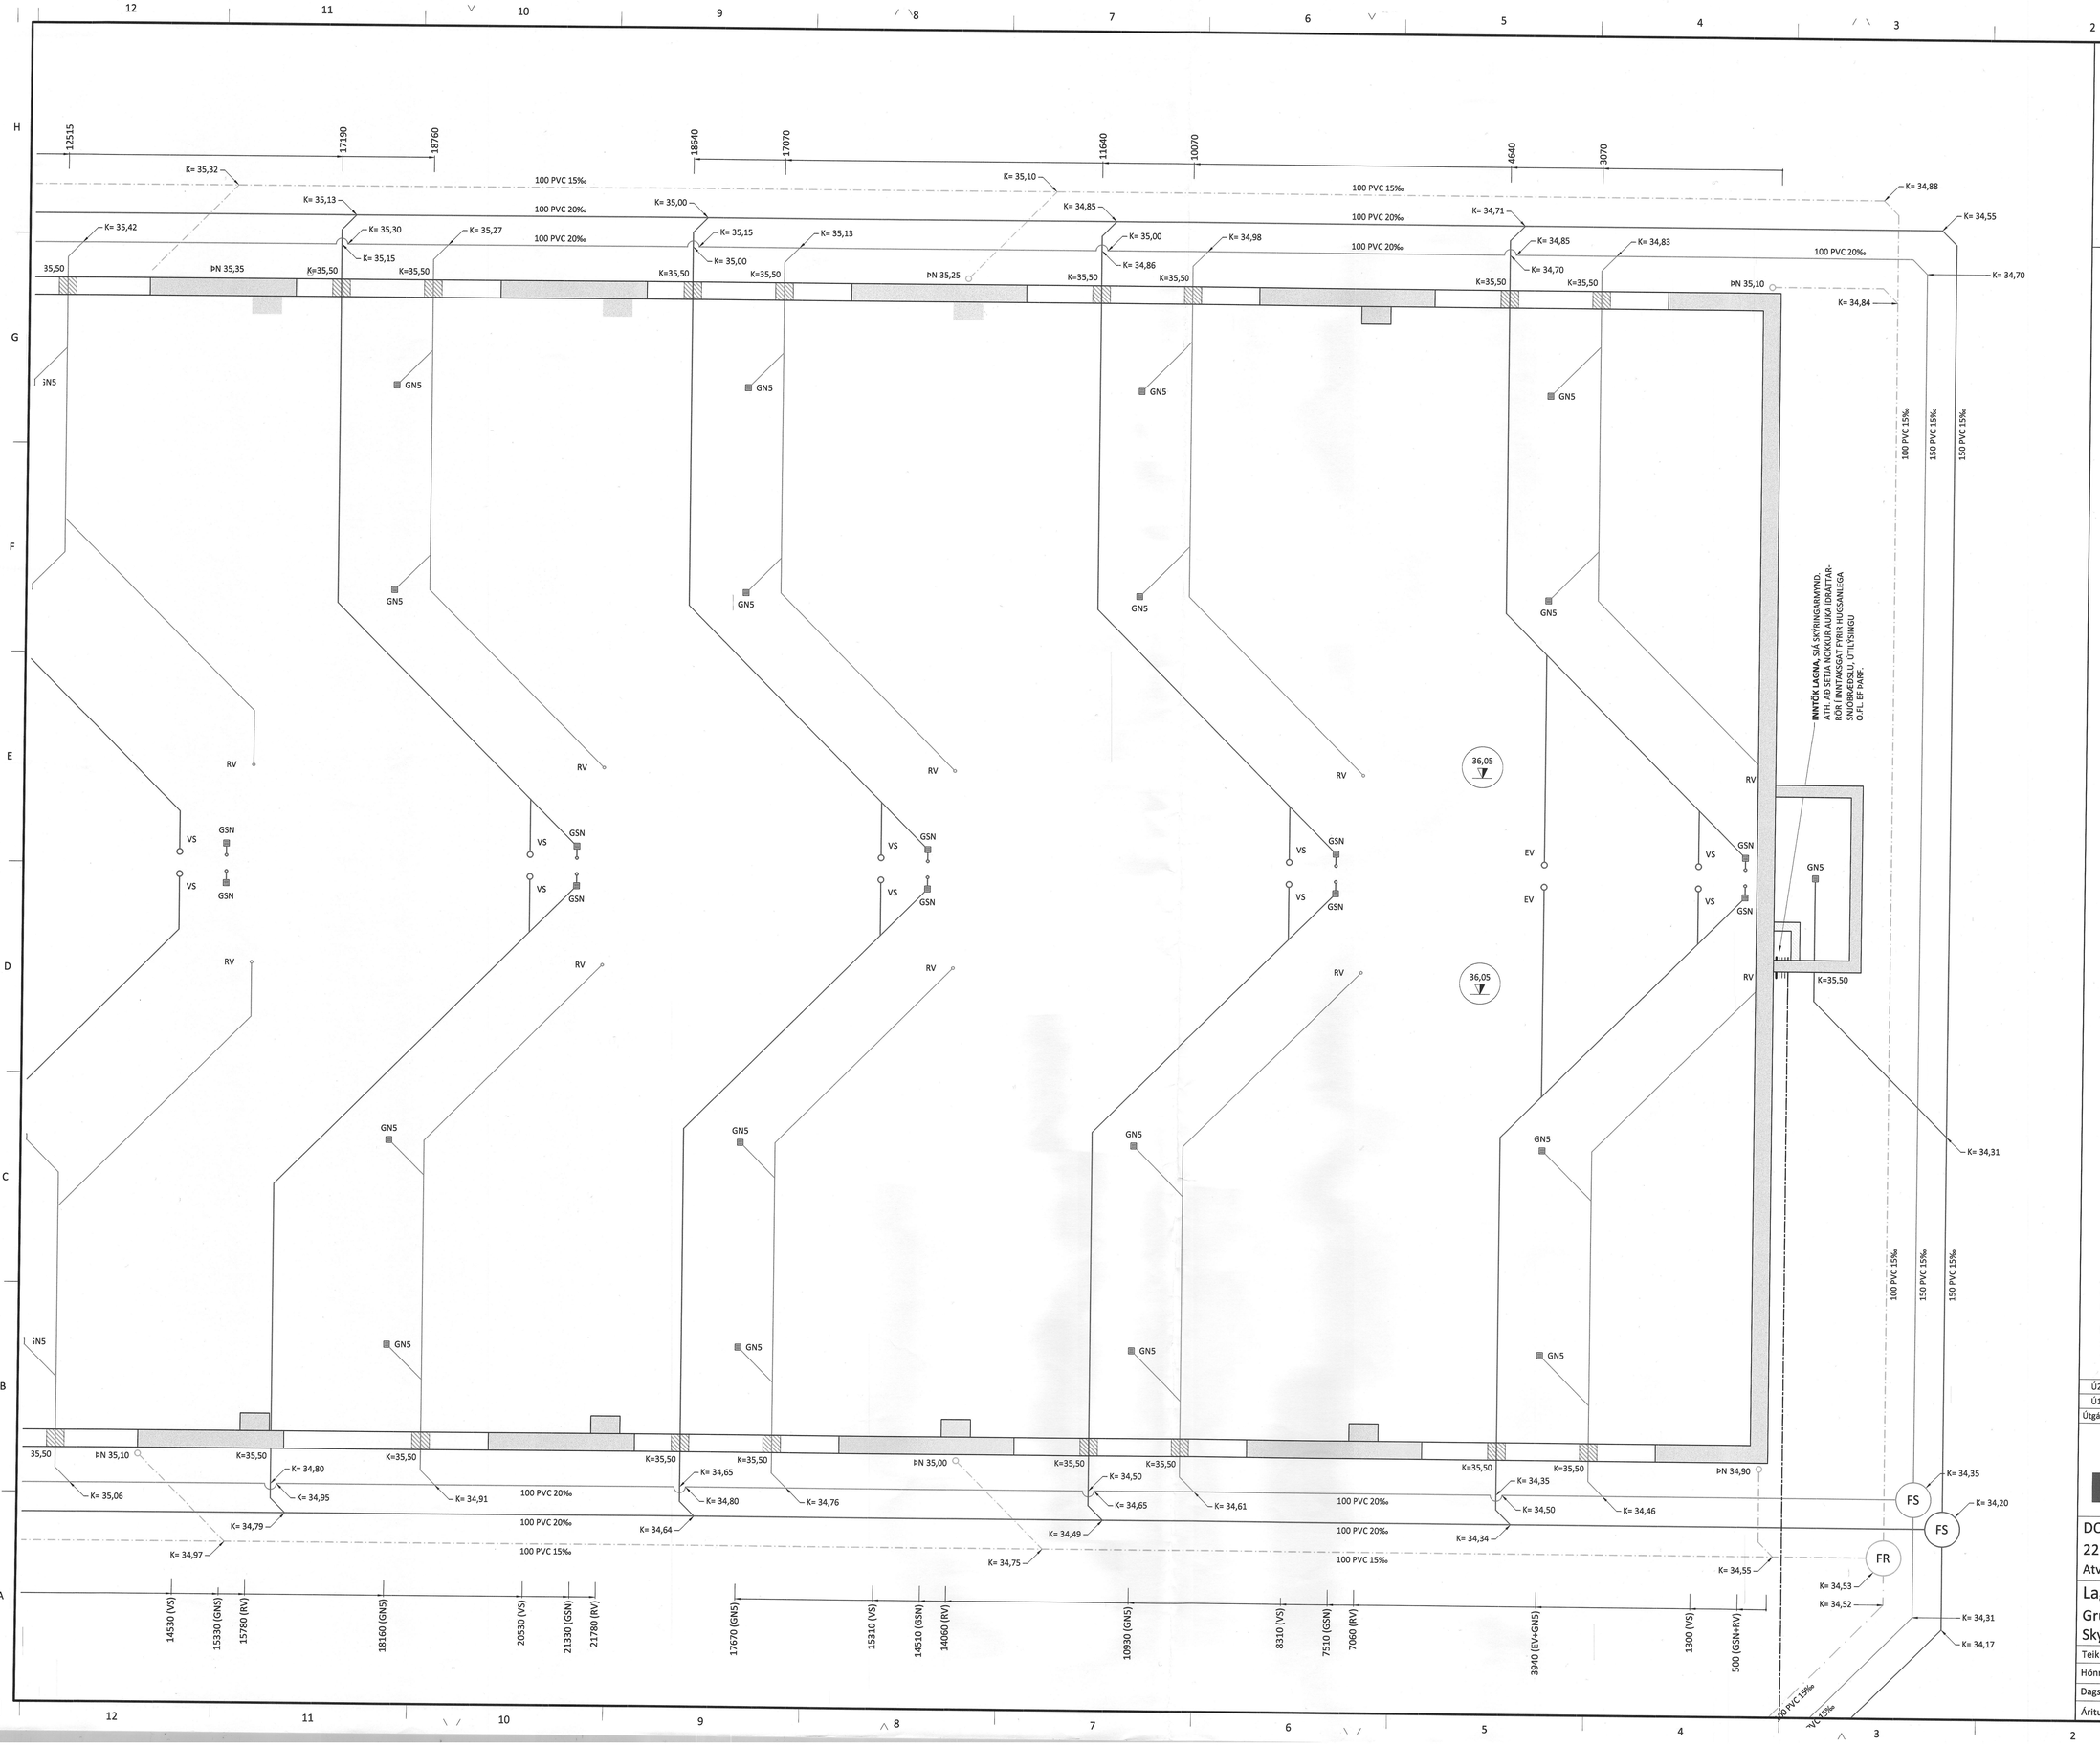

Samþykkt þann
21. ágú. 2023
fh. byggingarfulltrúans í Hafnarfirði
Robert A. Robertsson

SKÝRINGARMYND AF INNTAKSGATI

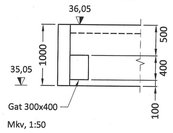

Mkv, 1:50

SAMBYGGÐ SAND- OG OLÍUSKILJA:
LÁGMARKSKRÖFUR:
EFNI OG GERÐ SÉ VIÐURKENND AF UMHVERFISSTOFNUN.
VIÐMIÐUNARRENNSLI SÉ = 5,0 m³/klst.
VÖKVARÚMMÁL SANDSKILJU SÉ >= 1.330 lítrar.
VÖKVARÚMMÁL OLÍUSKILJU SÉ >= 4.200 lítrar.
NS GILDI OLÍUSKILJU SKAL VERA >= 5.
SKILJAN VERÐUR MEÐ VÖKTUNARBÚNAÐI OG SÝNATÖKUBRUNNI.
VIÐ NIÐURLAGNINGU OG FRÁGANG SKAL AÐ ÖLLU LEITI FARIÐ EFTIR LEIÐBEININGUM FRAMLEIÐANDA.
FYLGJA SKAL LEIÐBEININGUM UMHVERFISSTOFNUNAR VARÐANDI EFTIRLIT MEÐ OLÍUSKILJUBÚNAÐI.

DÆMI UM VAL:
SAMBYGGÐ SAND OG OLÍUSKILJA FRÁ BORGARPLASTI EHF.
VÖRUNÚMER 44749U.

Útgáfa:	Dagsetn:	Af:	Skýring:
Ú2	25.03.23	GRG	Stærðum bila breytt.
Ú1	20.01.23	GRG	Frumútgáfa

CEDRUS EHF.
TEIKNI- OG VERKFRÆÐIÞJÓNUSTA
MIÐTÚN 20. 800 SELFOSS. S: 482-1166
WWW.CEDRUS@SIMNET.IS S: 863-3004

DOFRAHELLA 8
221 Hafnarfirði
Atvinnuhúsnæði

Teikninúmer: 520-02

Lagnir:
Grunnmynd frárennslislagna
Skýringar

Mælikvarði: 1:50

Teiknað: Gísli Rafn Gylfason | Frumstærð teikningar: A1
Hönnunarstjóri: Valur Arnarson | 051073-5099
Dagsetning: 20.01.2023 | Verknúmer: 22 008
Áritun hönnuðar: Valur Arnarson | 051073-5099