



Samþykkt þann
 21. ágú. 2023
 Íh. Byggingarfulltrúans í Hafnarfirði
 Róbert A. Róbertsson

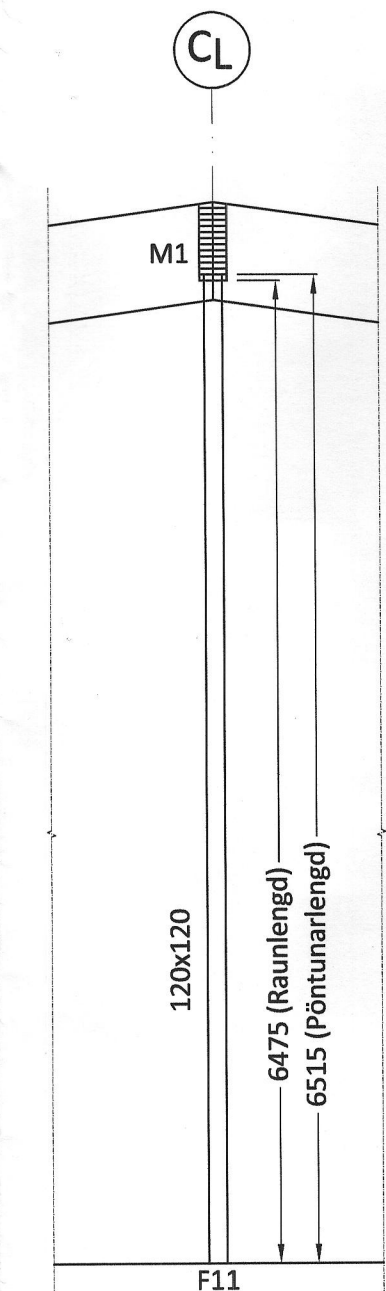

MODULE - 2-6
 Mkv. 1:50

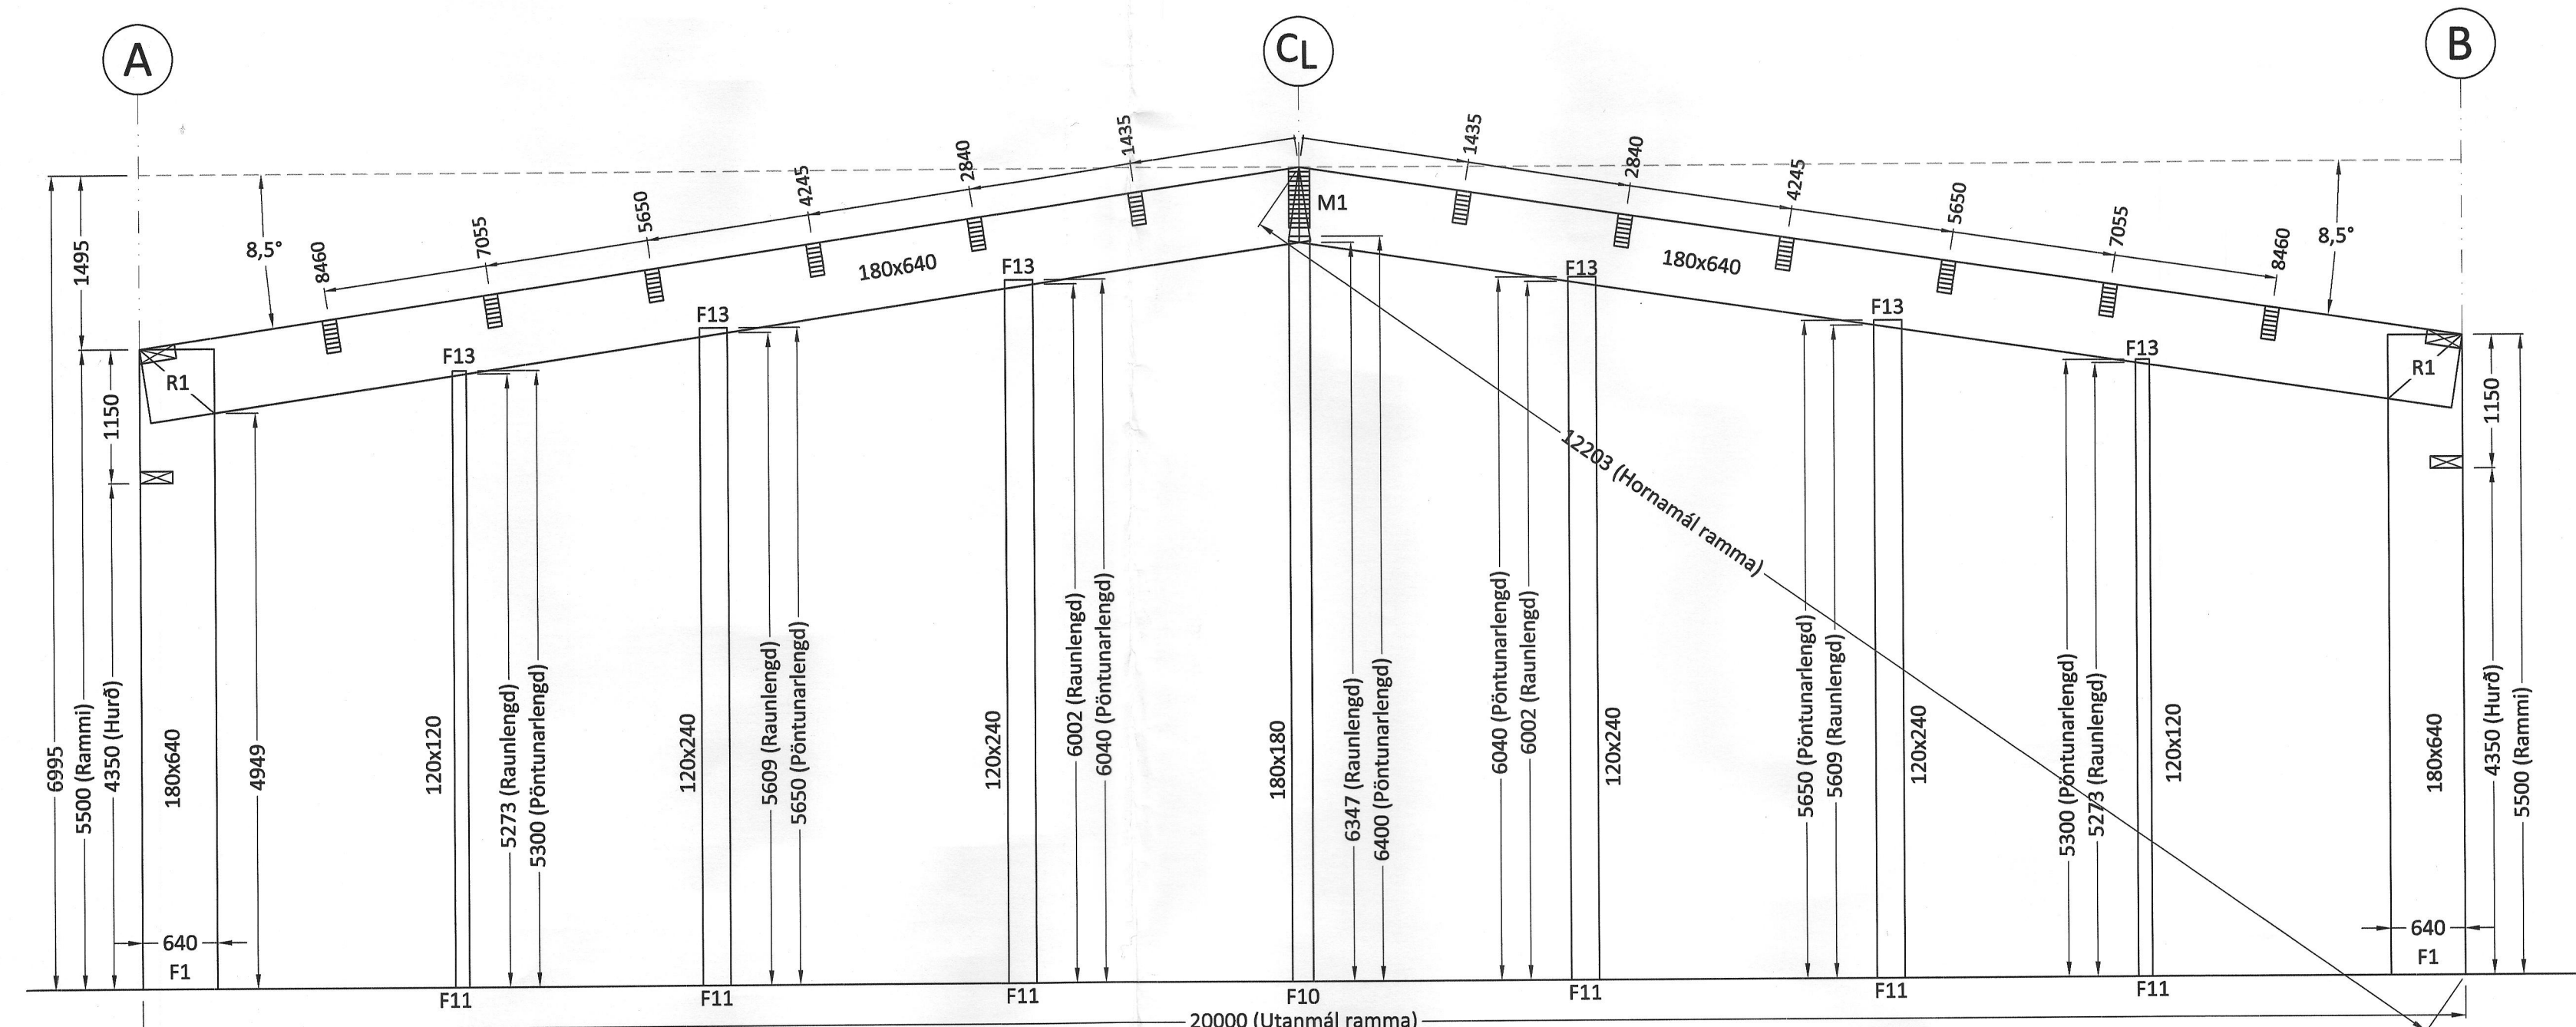

MODULE - 2-6
 Mkv. 1:50

Ú2	25.03.23	GRG	Stærðum bila breytt.
Ú1	11.01.23	GRG	Frumútgáfa
Útgáfa:	Dagsetn:	Af:	Skýring:

CEDRUS EHF.
 TEIKNI- OG VERKFRÆÐIÞJÓNUSTA
 MÍÐTUN 20, 800 SELFOSS, S: 482-1166
 WWW.CEDRUS.IS @ SIMNET.IS S: 863-3004

Dofrahella 8
 221 Hafnarfjörður
 Iðnaðarhús

Teikniúmer:
210-05

Burðarvirki:
 Burðar-rammar

Mælikvarði:
 1:50

Teiknað:	Gísli Rafn Gylfason	Frumstærð teikningar:	A1
Hönnunarstjóri:	Valur Arnarson		051073-5099
Dagsetning:	11.01.2023	Verknúmer:	22 008
Áritun hönnuðar:	Valur Arnarson		051073-5099