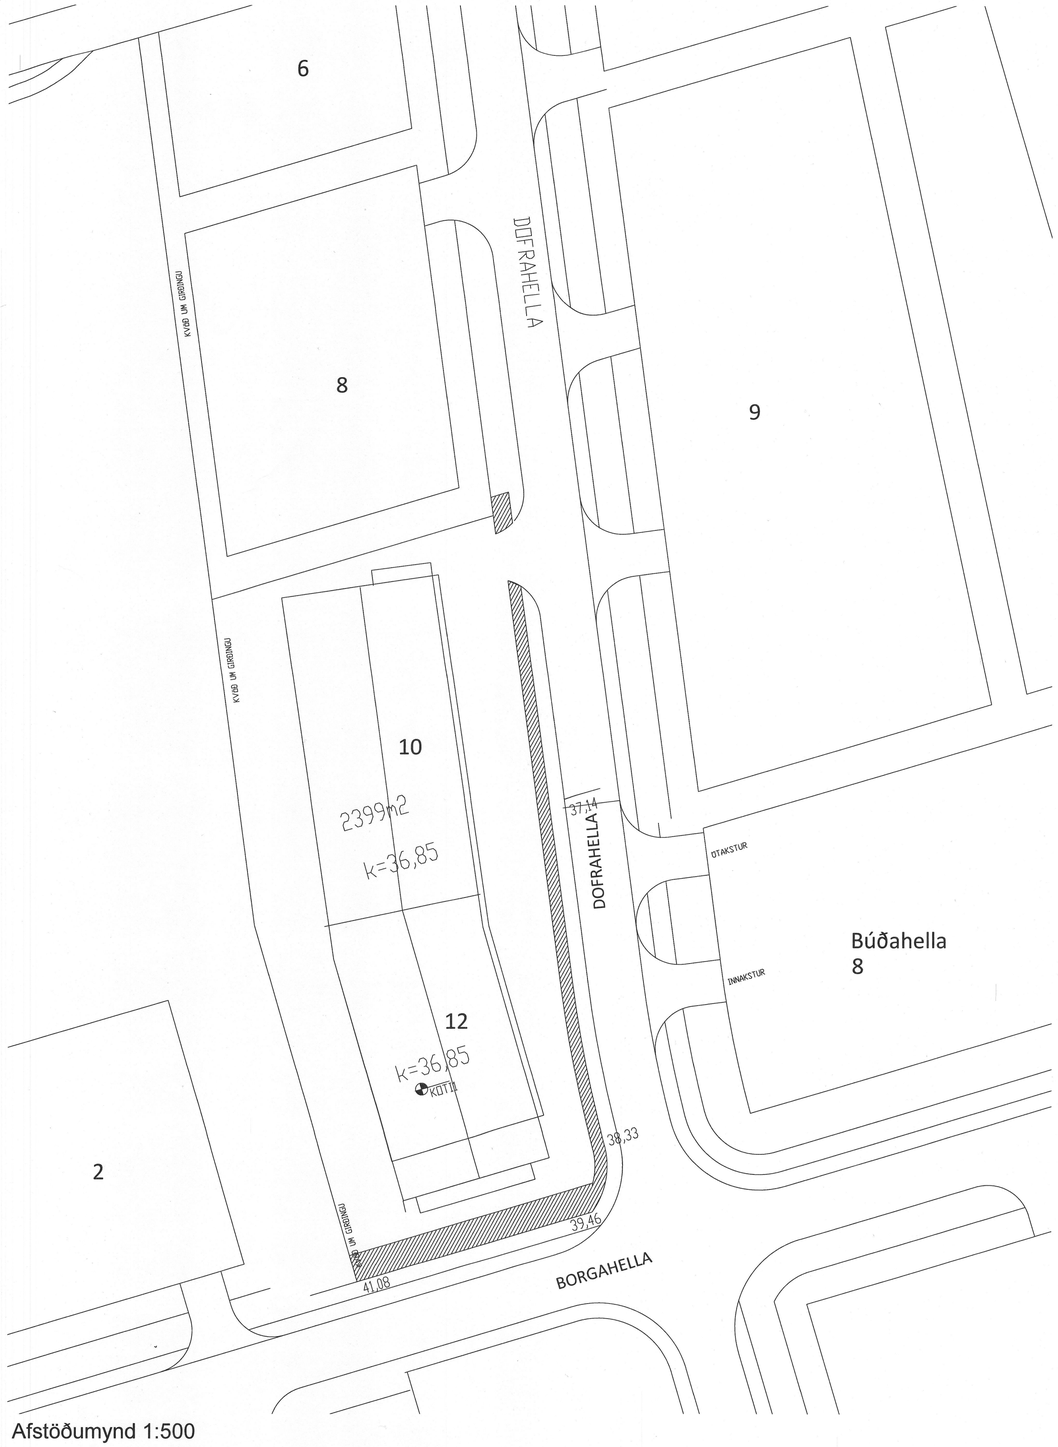

Afstöðumynd 1:500

Móttekið
31. ágú. 2023
fh. byggingarfulltrúans í Hafnarfirði
Róbert A. Róbertsson

ALMENNAR SKÝRINGAR:

ÖLL MÁL ERU Í MILLIMETRUM (mm)
ÖLL MÁL ERU FRÁ FULLFRÁGENGNU GÓLFI OG Í MIÐJA DÓS EÐA ÚR MIÐRI DÓS
Í MIÐJA DÓS EÐA Í FULLFRÁGENGINN VEGG.
ÞAR SEM PÍPUR ERU LAGÐAR HLIÐ VIÐ HLIÐ Í LOFTUM EÐA VEGGJUM SKAL HAFA
MINNST 3sm BIL MILLI RÖRA, ÞANNIG AÐ STEYPA GETI AUÐVELDLEGA RUNNIÐ NIÐUR Á MILLI.
ÖLL TÁKN ERU TÁKNRÆN OG BER AÐ SAMRÆMA LAGNIR AÐ TÆKJUM EFTIR AÐSTÆÐUM
Á STAÐNUM OG EFTIR SÉRTEIKNINGUM.
ALLAR LAGNIR OG RAFMAGNSEFNI SKAL VERA INNFELT

LÁGSPENNA:

ÞVERMÁL Á PÍPUM ERU Í SKÝRINGUM, EINLÍNUMYND OG LAGNATEIKNINGUM
HÆÐIR ROFA FRÁ FULLFRÁGENGNU GÓLFI 1100mm.
HÆÐIR TENGLA FRÁ FULLFRÁGENGNU GÓLFI 200mm.
ALLAR PÍPUR ERU Ø16mm OG VÍR 3x1,5mm²
MÁLSTRAUMUR ROFA SKAL VERA 10A.
MÁLSTRAUMUR TENGLA SKAL VERA 16A.
GREINAR ERU EKKI SÝNDAR Í ÖLLUM TIVIKUM AÐ TÖFLU, EN ERU ÞÁ MERKTAR
VIÐKOMANDI TÖFLU. DÆMI: T1-Gr. 4 ER GREIN 4 Í TÖFLU T1
TIL SNERTISPENNUVARNAR SKAL NOTA LEKASTRAUMSROFAVÖRN.
MÁLMHLUTA LAGNA, TÆKJA, LAMPA OG RAFBÚNAÐAR SKAL JARÐBINDA
VANDLEGA SKV. REGLUGERÐ.
JARÐBINDA SKAL PÍPUKERFI FYRIR HEITA- OG KALDVATNSLÖGN. SKILA SKAL MÆLINGU
AF JARÐBINDINGUNNI OG SKAL HÚN UPPFYLLA KRÖFUR RAFVEITUNNAR.
ALLIR LAMPAR SKULU VERA MEÐ ÞÉTTI TIL FASVIKSLEIÐRÉTTINGAR 0.95.

SMÁSPENNA:

HÆÐIR Á FJARSKIPTATENGLUM (F)
FRÁ FULLFRÁGENGU GÓLFI 200mm

Á EINLÍNUMYNDUM ERU LAGNIR MILLI BÚNAÐAR EKKI TEIKNAÐAR.
VERKTAKI SKAL HANNA OG LEGGJA Í SAMÆMI VIÐ BOÐINN BÚNAÐ.

UTANHÚS / LÓÐ:

LÁGSPENNUJARÐSTRENG SKAL AÐ JAFNAÐI EKKI
LEGGJA GRYNNRA EN 0,7m UNDIR YFIRBORÐ
JARÐAR. ÞÓ BER AÐ HAGA ÞVÍ EFTIR AÐSTÆÐUM
Á HVERJUM STAÐ.

SKÝRING Á MERKJUM FYRIR BÚNAÐ Í HINUM ÝMSU KERFUM:

T = LÁGSPENNUSKÁPAR.
S = SMÁSPENNUSKÁPAR.
BR = BRUNAVIÐVÖRUNARKERFI.
ÖR = ÖRYGGISKERFI (INNBROTAR- OG AÐGANGSKERFI)
M = MYNDAVÉLAKERFI.
F = SÍMA OG TÖLVULAGNIR (FJARSKIPTI).
L = LOFTNETSKERFI.
BJ = BJALLA

SKÝRINGAR FYRIR LÁGSPENNU- OG SMÁSPENNUTEIKNINGAR

FYRRNEFND ATRIÐI GILDA NEMA ANNARS SÉ GETIÐ.

Skýringar

LÁGSPENNUKERFI:

- TENGILL, JARÐBUNDINN (2 = FJÖLDI)
- ROFI, EINPÓLA
- SAMROFI
- KROSSROFI
- LJÓSDEYFIR
- ÞRÝSTIROFI
- MÓTOR / DÆLA / BLÁSARI
- TENGIDÓS
- VEGGDÓS AÐ VEGG
- INNSTEYPT DÓS F. LJÓS M. KÁLF FYRIR SPENNI
- INNSTEYPT DÓS F. LJÓS
- LOFTLJÓS
- VEGGLJÓS AÐ VEGG
- NEYÐARLJÓS MEÐ RAFHLÖÐU
- HITANEMI - THERMOSTAT H1300
- LÖGN FER UPP
- LÖGN FER NIÐUR
- LÖGN, GEGNUM HÆÐ
- FJÖLDI VÍRA
- JARÐTENGING
- TENGIBOX
- BRUNA- OG REYKLOKA
- LAGNIR Í GÓLFI

BRUNAVIÐVÖRUNARKERFI:

- REYKSKYNJARI
- INNGANGS-/ÚTGANGSEINING
- HANDBOÐI
- SEGULGRIP
- SKAMMHLAUPS EINANGRARI (ISO xxx)
- RAFTENGD HURÐAPUMPA
- ÞRÝSTIROFI (1)
- SÍRENA
- STJÓRNSTÖÐ BRUNAVIÐVÖRUNARKERFIS
- TENGIBOX
- BJALLA

INNBROTA/VIÐVÖRUNAR/STÝRINGAR-KERFI.

- HREYFISKYNJARI, 90°
- HREYFISKYNJARI, 360°
- VATNSSKYNJARI
- HURÐARROFI
- SÍRENA
- TALNABORÐ H1500
- TÆKJAROFI, T.D Á SKJÁVARPA
- RAFLÁS

TÖLVU, SÍMA OG LOFTNETSKERFI:

- F (S = SÍMI/TÖLVA, L = LOFTNETSKERFI)
- DYRASÍMI

0 10000 20000 30000 40000 50000 mm
M 1:500

Hönnunarstjóri: __

ÚTG.	DAGS.	ÚTGÁFUFERILL	HANNAÐ	TEIKN.	YFIRF.
—	—	—			
—	—	—			
—	—	—			
—	—	—			
—	—	—			
—	—	—			
—	—	—			
—	—	—			
—	—	—			

UMSJÁ VERKFRÆÐISTOFA
STRANDGATA 11. HAFNARFJÖRÐUR s. 8644280 / 8984393. www.umsjaehf.is

Dofrahella 10-12
Hafnarfjörður
222

Rafkerfi
Afstöðumynd og
Almennar skýringar

HANNAÐ:	TEIKNAÐ:	YFIRFARIÐ:
SÍS	SÍS	SÍS
DAGS. ÚTG:	MÆLIKVARÐI:	BLAÐSTÆRÐ:
12.06.2023	1:500	A1
VERKNÚMER:	TEIKNINGANÚMER:	ÚTG:
22-008	R101	__

Dagsetning aðaluppdráttar: 06.01.2023
Hönnuður: Sigurður Ívar Sigurjónsson 200277-3929

C:\Users\SigurdurIvar\Sigurjon\Dropbox\Umsja\22-008_Dofrahella\05-Teikningar\Raf_Dofrahella.dwg