Móttekið
31. ágú. 2023
fh. byggingarfulltrúans í Hafnarfirði
Róbert A. Róbertsson

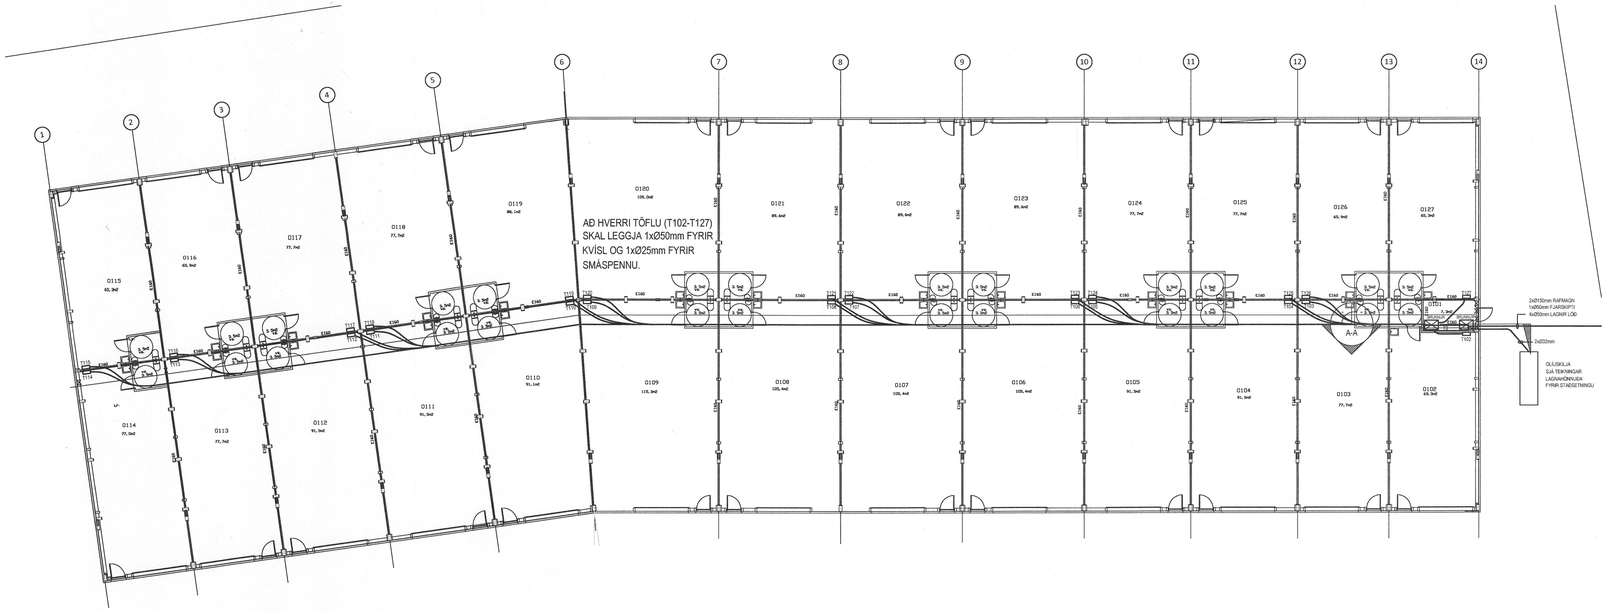

HEIMTAUG OG LAGNIR Í SÖKKUL MKV. 1:200

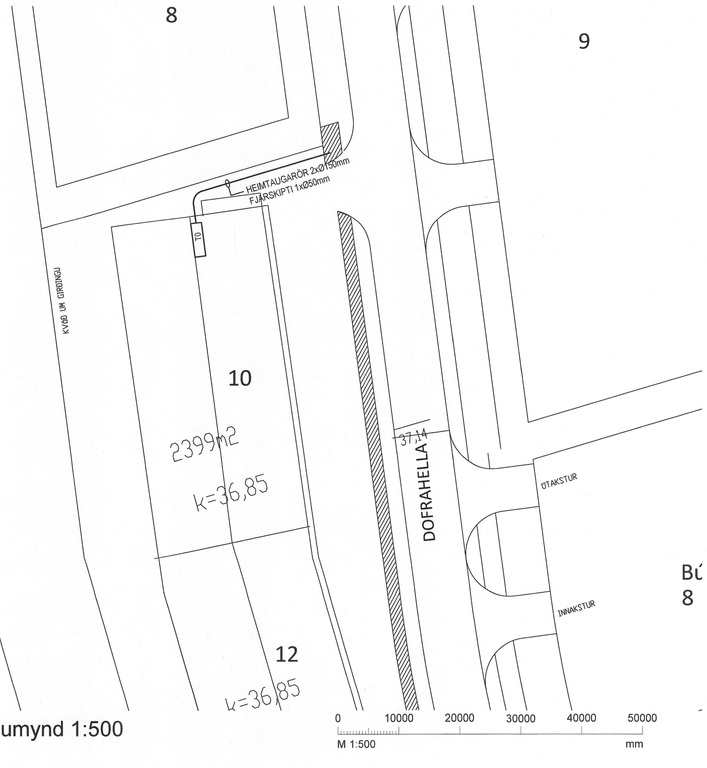

Afstöðumynd 1:500

0 10000 20000 30000 40000 50000
M 1:500 mm

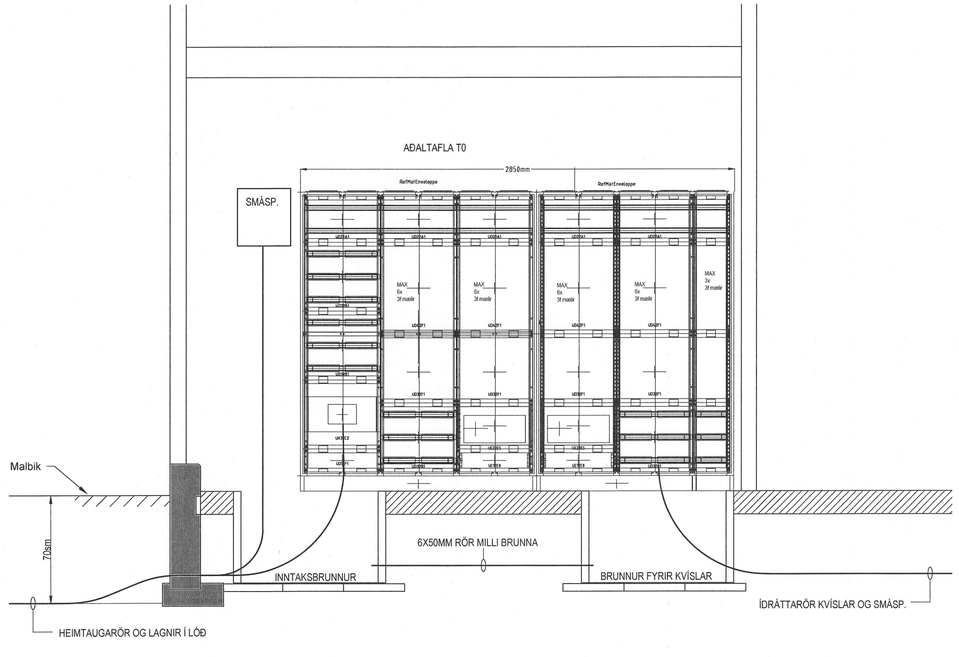

SNIÐ A-A TÆKNIRÝMI MKV. 1:20

Hönnunarstjóri: __

ÚTG.	DAGS.	ÚTGÁFUFERILL	HANNAÐ TEIKN. YFIRF.
—	—	—	—
—	—	—	—
—	—	—	—
—	—	—	—
—	—	—	—
—	—	—	—
—	—	—	—
—	—	—	—
—	—	—	—

UMSJÁ VERKFRÆÐISTOFA
STRANDGATA 11. HAFNARFJÖRÐUR s. 8644280 / 8984393. www.umsjaehf.is

Dofrahella 10-12
Hafnarfjörður
222

Rafkerfi

Heimtaugateikningar, snið
og langir í sökkul

HANNAÐ:	TEIKNAÐ:	YFIRFARIÐ:
SÍS	SÍS	SÍS
DAGS. ÚTG:	MÆLIKVARÐI:	BLAÐSTÆRÐ:
12.06.2023	1:500/200/20	A1
VERKNÚMER:	TEIKNINGANÚMER:	ÚTG:
22-008	R103	—

Dagsetning aðaluppdráttar: 06.01.2023
Hönnuður: Sigurður Ívar Sigurjónsson 200277-3929

C:\Users\SigurðurÍvar\SigurjónI\Dropbox\Umsjá\22-008_Dofrahella\05-Teikningar\Rafl_Dofrahella.dwg