


# ENGIDALSSKÓLI HAFNARFIRDI

veita nr. 309, Teikning nr. 1131  
samþykkt þ. 26-9 1977  
f.h. RAFVEITU HAFNARJARDAR  
*Jens Einarsson*  
Eftirlitsmaður rannsóknar

Inntök samþykkt 24.19. 1977  
f.h. RAFVEITU HAFNARJARDAR  
*Hilbert Einarsson*

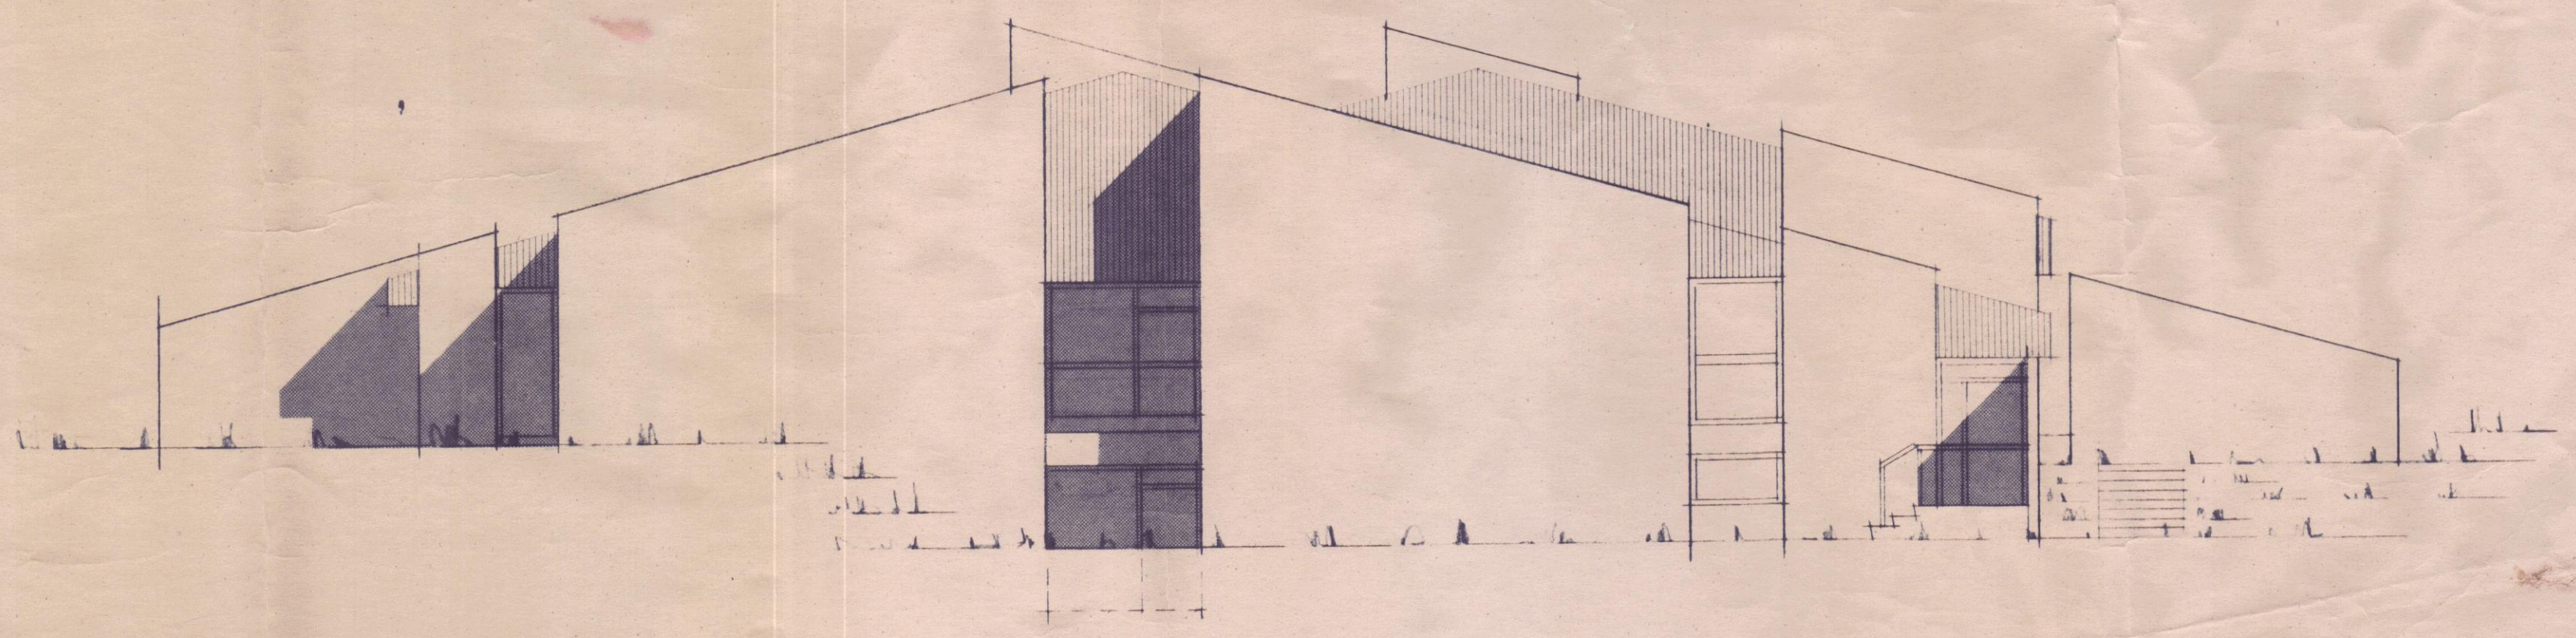

RAFLAGNATEIKNINGAR  
RAFTEIKNING H.F.