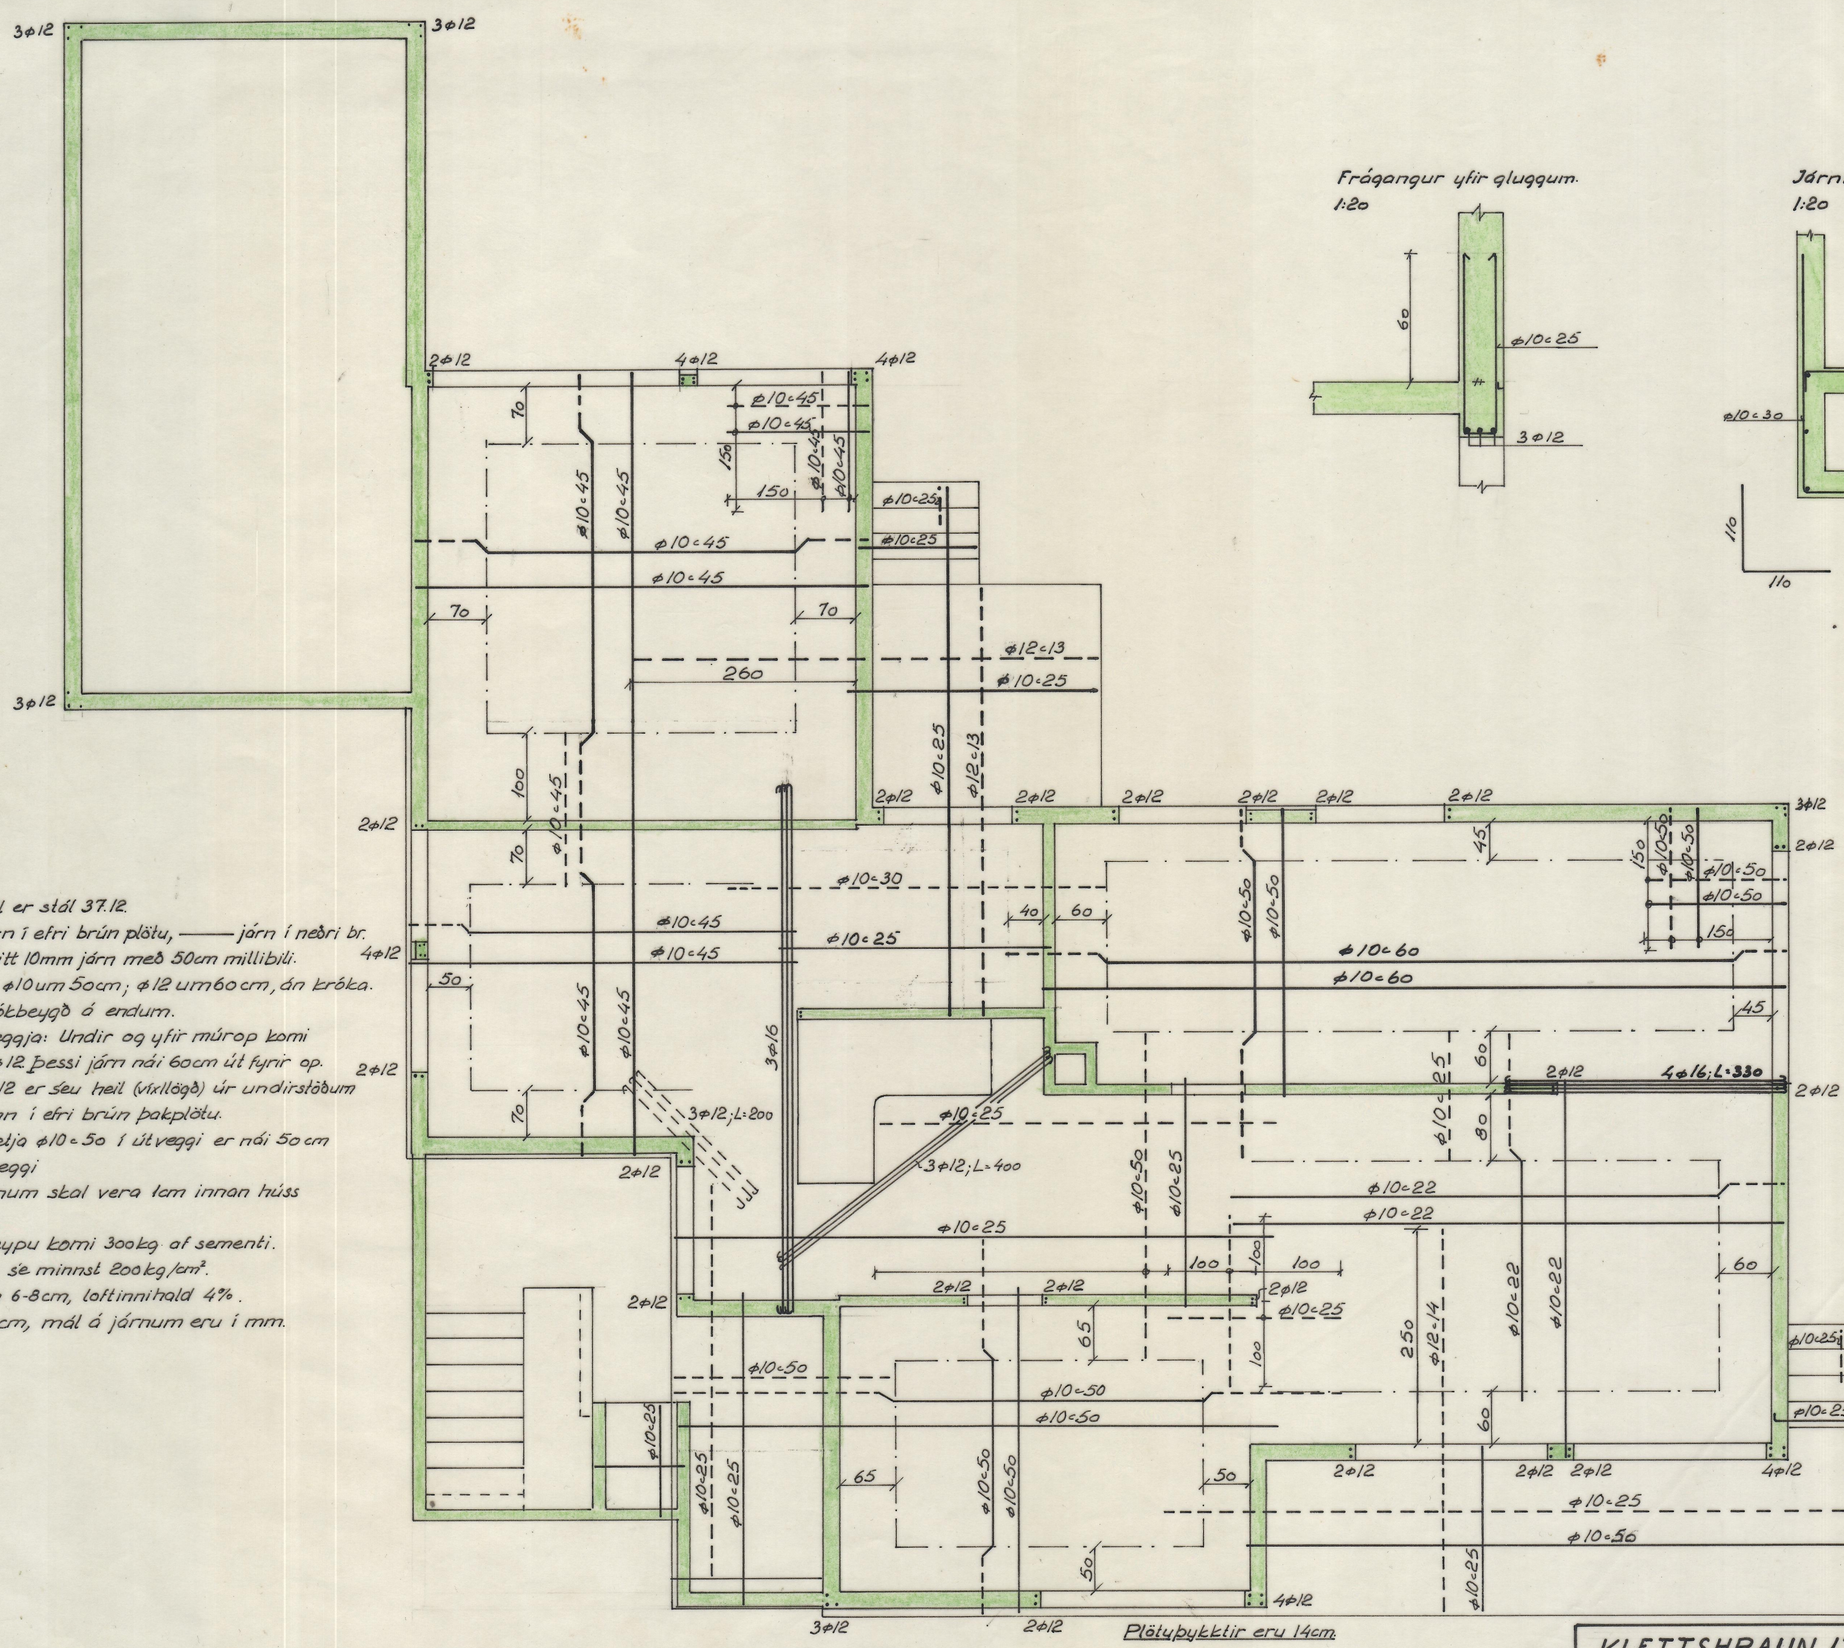

Frágangur yfir gluggum.
1:20

Járnbending reyháts
1:20

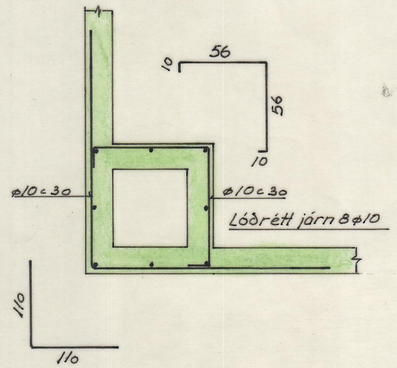

Skýringar:

Steypustyrktarstál er stál 37.12.
---- merkir járn í efri brún plötu, ——— járn í neðri br.
φ10c50 merkir eitt 10mm járn með 50cm millibili.
Víxllagning járna: φ10 um 50cm; φ12 um 60cm, án króka.
φ16 um 60cm króklbeygð á endum.
Járnbending útveggja: Undir og yfir múrop komi 3φ12, upp með 2φ12 Þessi járn nái 60cm út fyrir op.
Í úthorn komi 3φ12 er séu heil (víxllögð) úr undirstöðum og beygist 60cm inn í efri brún þakplötu.
Í hæðaskil skal setja φ10c50 í útveggi er nái 50cm niður og upp í veggi
Steypulag á járnum skal vera 4cm innan húss og 2cm utan.
Í einn m³ af steypu komi 300kg af sementi.
Styrkleiki steypu sé minnst 200kg/cm².
Sigmál skal vera 6-8cm, loftinnihald 4%.
Önefnd mál eru cm, mál á járnum eru í mm.

Plötuþykktir eru 14cm.

Grunnmynd kjallara 1:50

KLETTSHRAUN 17. Hfj.	T: N.H.	Dags:	Kvarði:	Blað:
	R: N.H.	21.jún.'66	1:50	2
Járnbent steypa: Loft yfir kjallara.	NARFI HJÖRLEIFSSON tæknifr. mTFÍ. HRÍSATEIGI 7. R. sími: 34598			