BURKNAVELLIR 17A - 17B OG 17C HAFNARFIRÐI.

Samþykkt þann
07 APR. 2003
Byggingafulltrúinn í Hafnarfirði
Erlendur Hjálmarsson

SNIÐ F-F Í INNKEYRSLU BÍLAGEYMSLU. MKV. 1:100.

LANGSNIÐ G-G Í BÍLAGEYMSLU. MKV. 1:100.

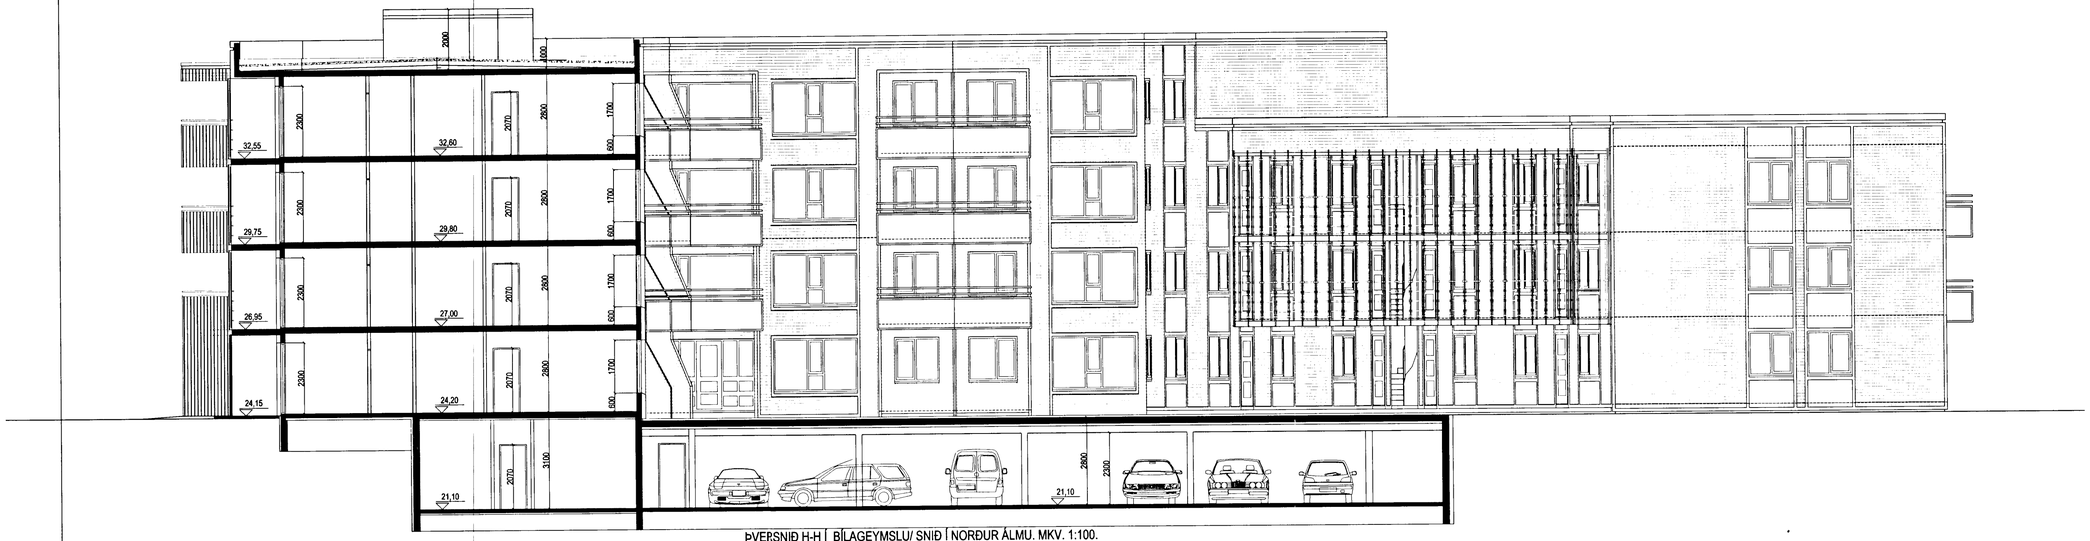

ÞVERSNIÐ H-H Í BÍLAGEYMSLU/ SNIÐ Í NORÐUR ÁLMU. MKV. 1:100.

BURKNAVELLIR 17A - 17B OG 17C HAFNARFIRÐI.

Sigurður Þorvarðarson byggingafræðingur bfí.
Teiknistofan Strandgötu 11 220 Hafnarfirði.
Sími: 5651510. Netfang: teiknistofan@islandia.is
STH. teiknistofan ehf. kt. 510298-2769. Kt. aðalhönnuðar: 141250-4189.

Skýringar:	Aðaluppdráttur.	
Teikning:	ÁSÝNDIR/ SNIÐ.	
Mælikvarði:	1 : 100.	Dagsetning: 30 september 2002.
Undirskrift:	27/03	
Blað nr: 12 af 13.		
Breytt: Byggingu breytt úr einum matshluta í þrjá matshluta. 23.03.03		