


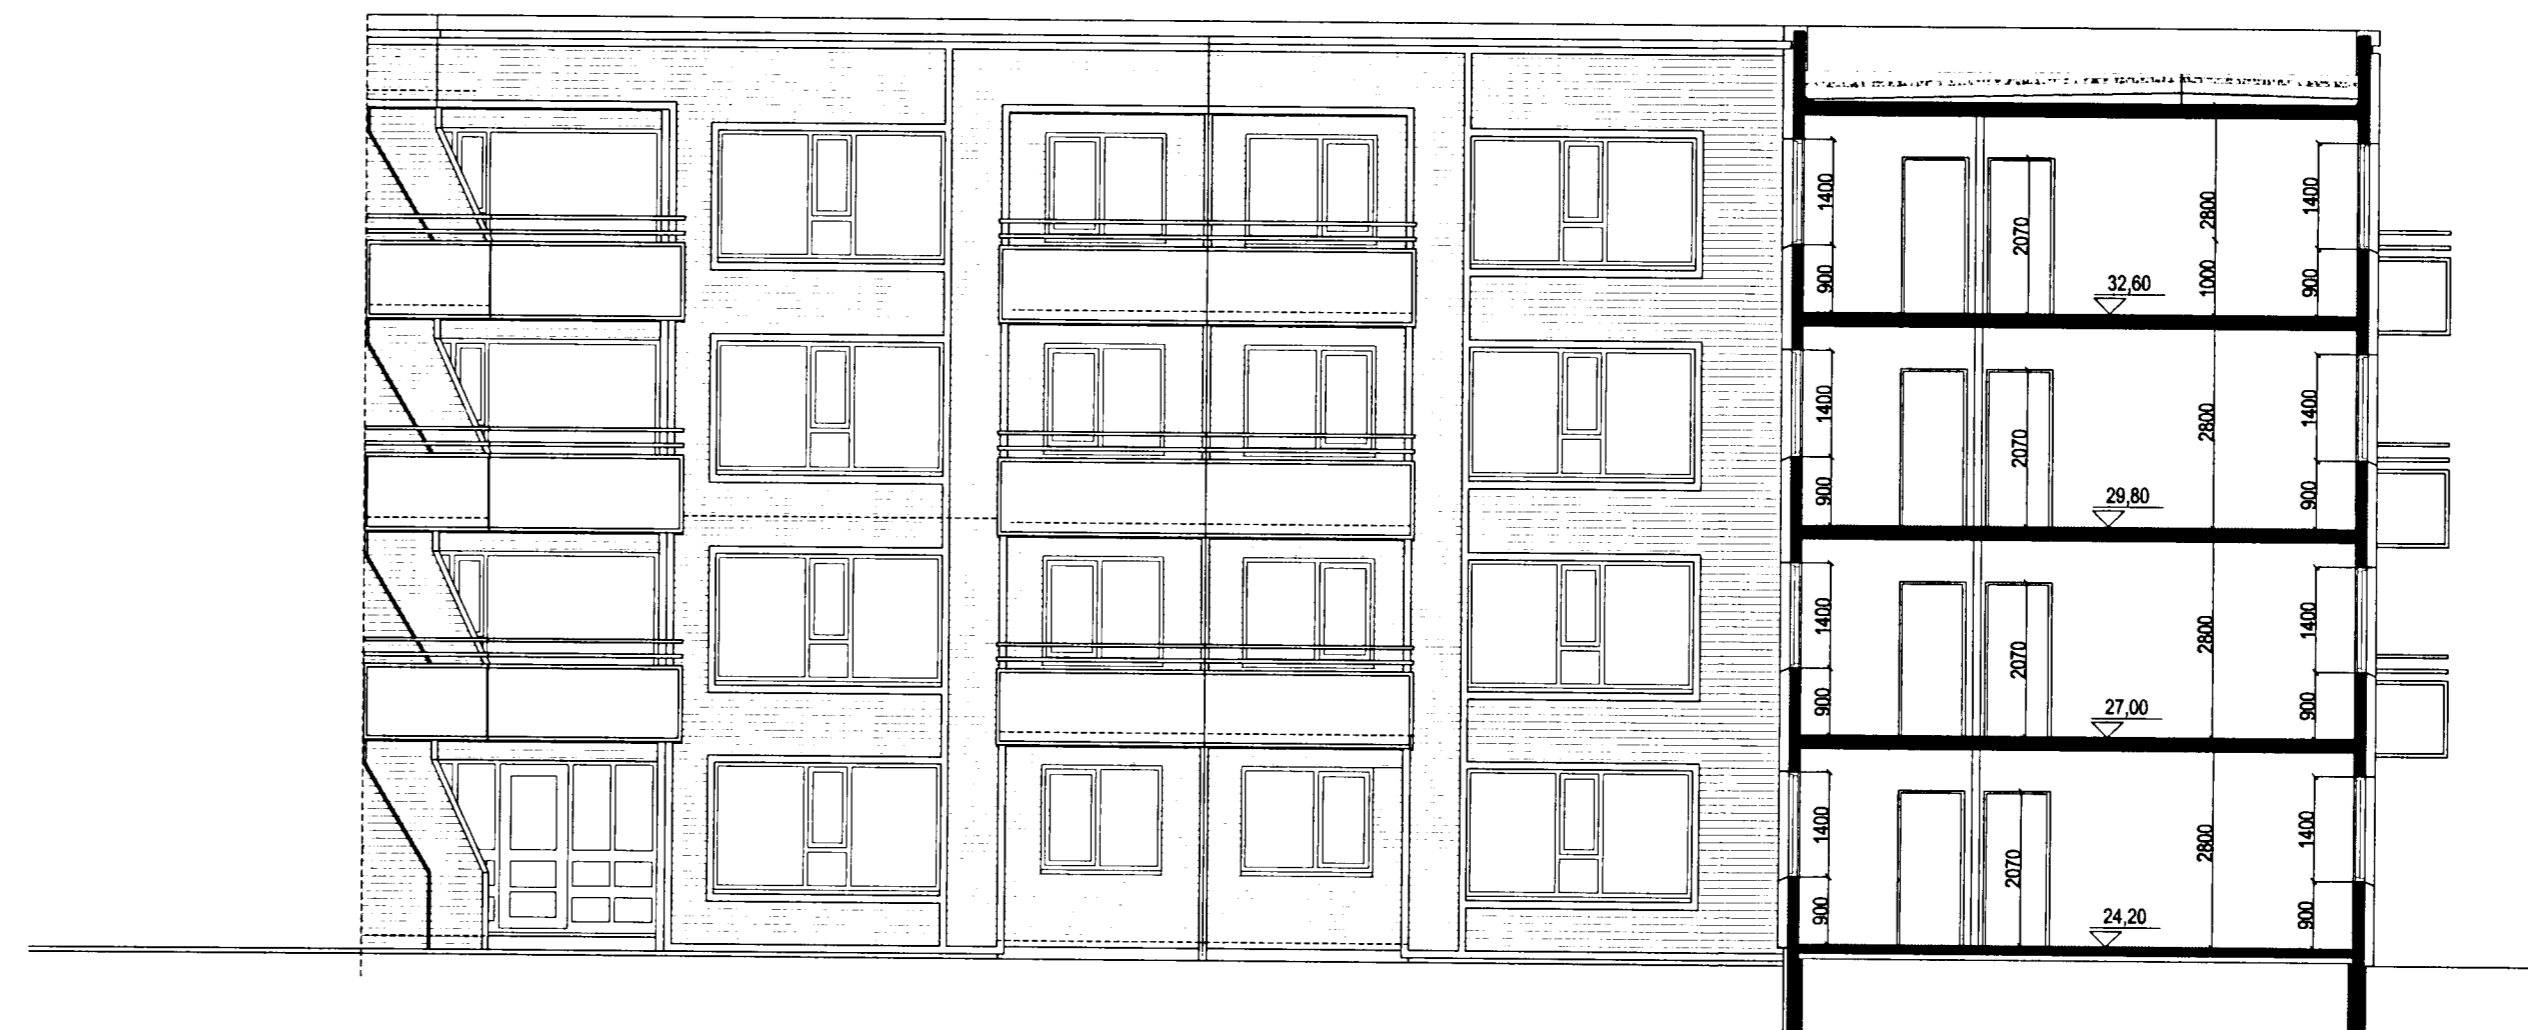


SUÐUR-ÚTLIT NORÐURÁLMO. MKV. 1:100.

SNÍÐ C-C Í MIÐÁLMO. MKV. 1:100.



VESTUR-ÚTLIT MIÐÁLMO. MKV. 1:100.

SNÍÐ D-D Í SUÐURÁLMO. MKV. 1:100.

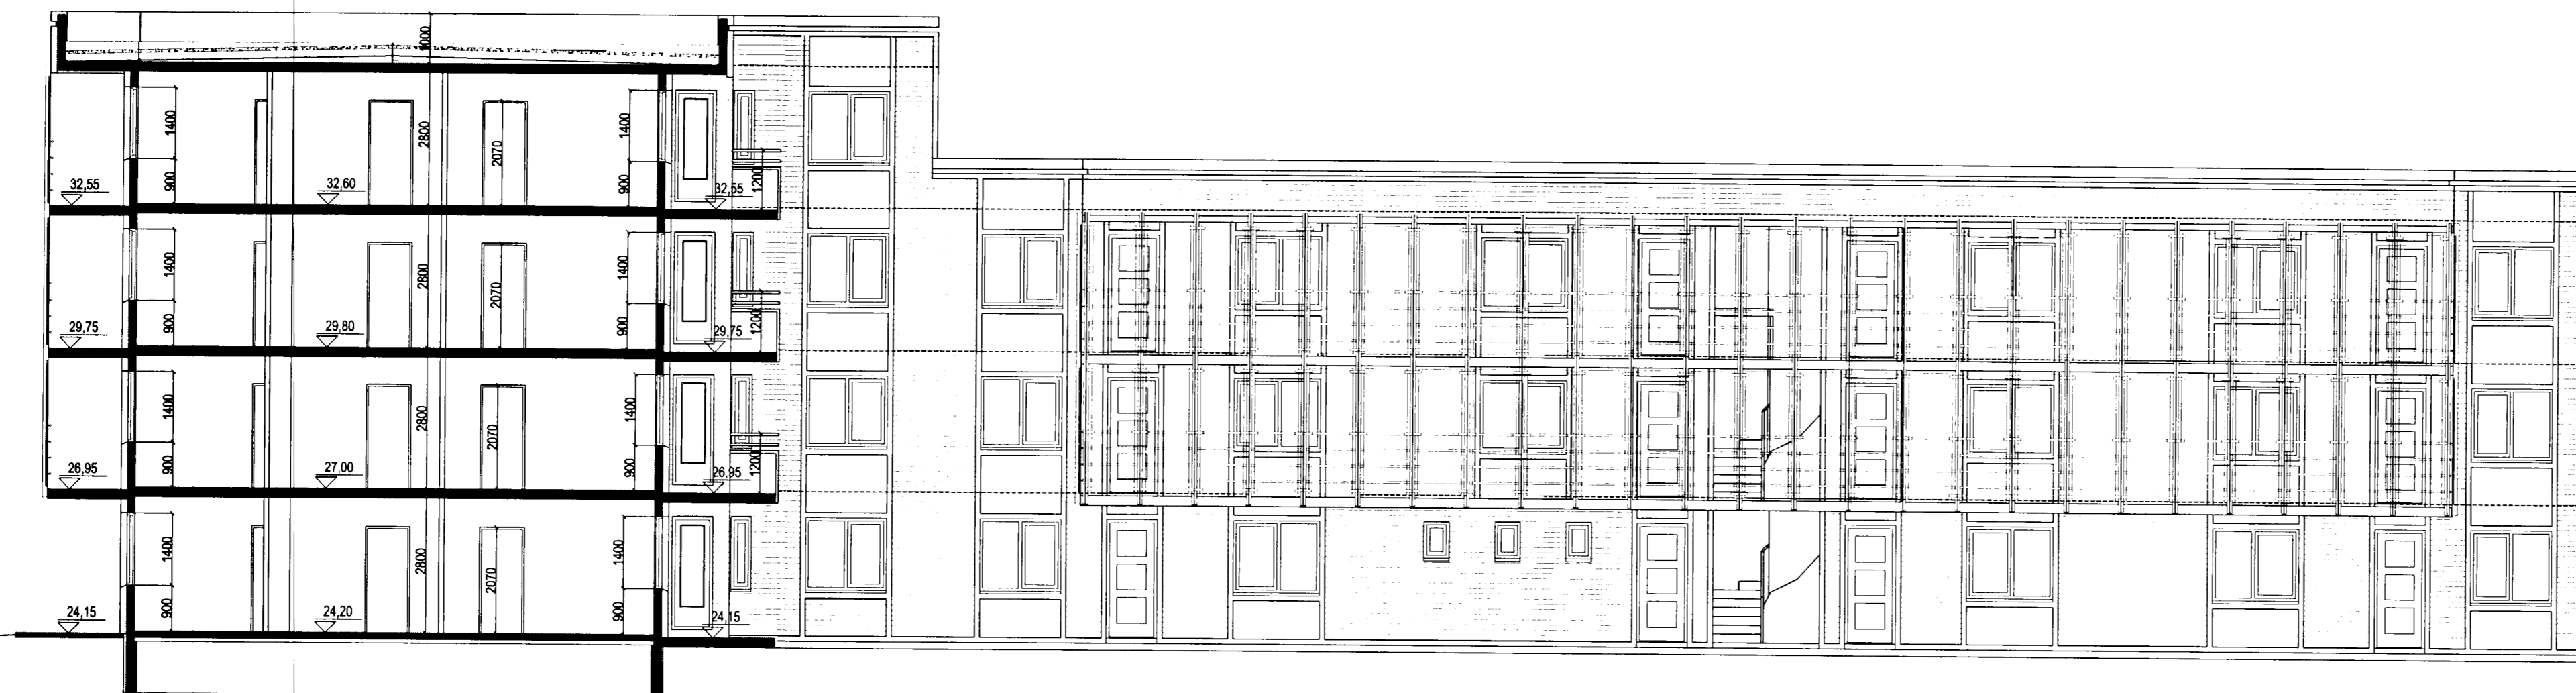

SNÍÐ E-E Í MIÐÁLMO. MKV. 1:100.

NORÐUR-ÚTLIT SUÐURÁLMO. MKV. 1:100.

BURKNAVELLIR 17A - 17B OG 17C HAFNARFIRÐI.

Sigurður Þorvarðarson byggingafræðingur bfi.
Teiknistofan Strandgötu 11 220 Hafnarfirði.
Sími: 5651510. Netfang: teiknistofan@islandia.is
STH. teiknistofan ehf. kt. 510298-2769. Kl. aðalhönnuðar: 141250-4189.

Skýringar:	Aðaluppdráttur.
Teikning:	ÁSYNDIR/ SNÍÐ.
Mælikvarði:	1 : 100.
Undirskrift:	Dagsetning: 30 september 2002.
Blað nr:	11 af 13.
Breytt:	Byggingu breytt úr einum matshluta í þrjú matshluta. 23.03.03