


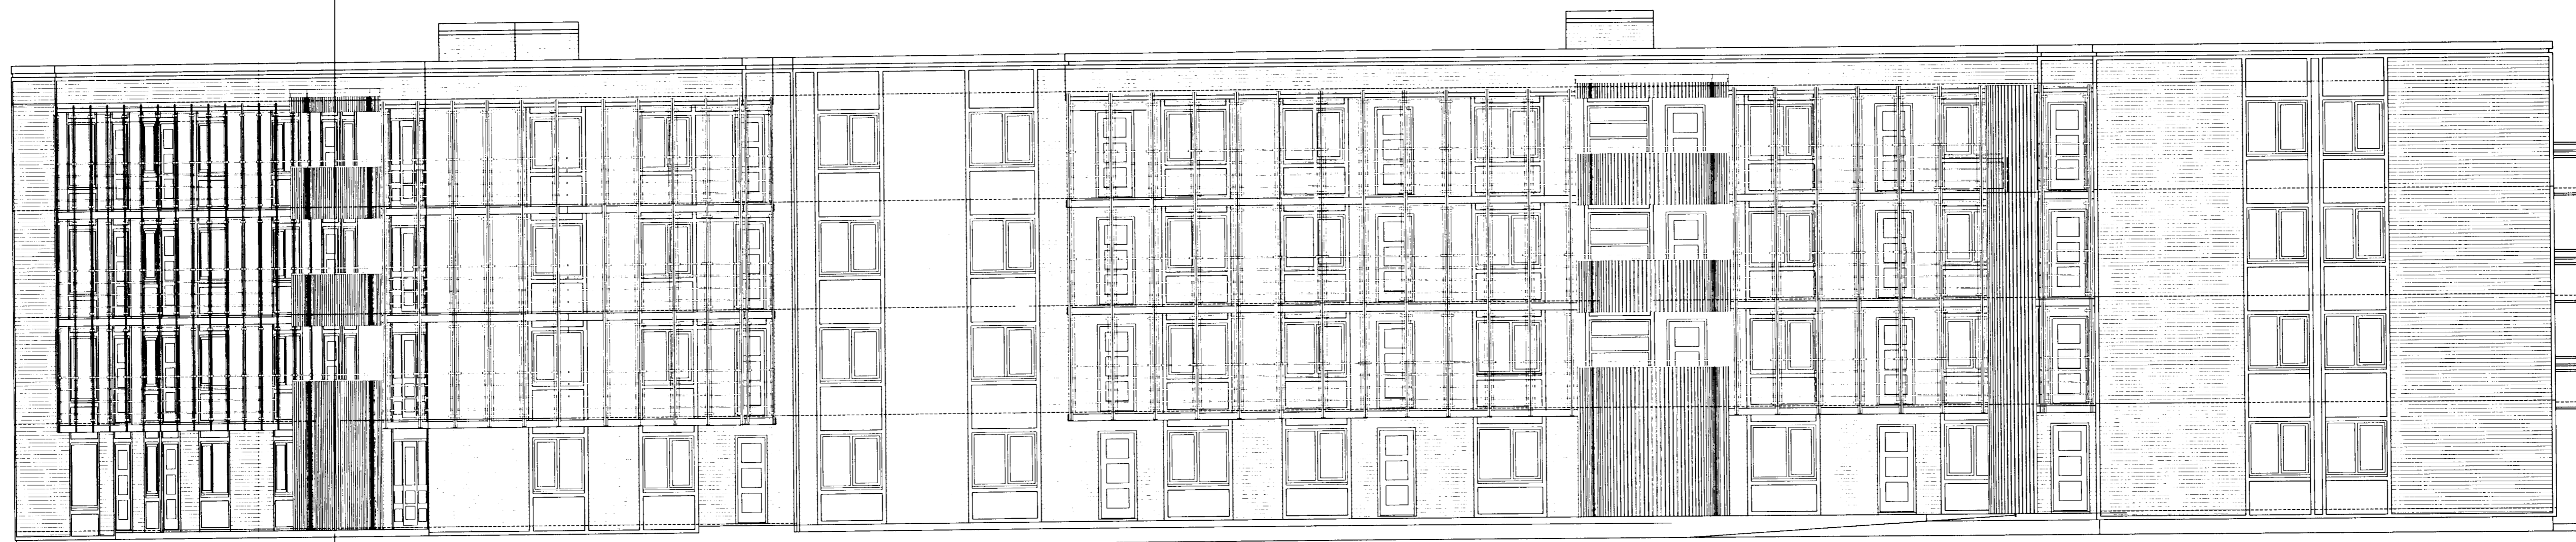

ÚTLIT SUÐUR. MKV. 1:100.



ÚTLIT NORÐUR. MKV. 1:100.

BURKNAVELLIR 17A - 17B OG 17C HAFNARFIRÐI.

Sigurður Þorvarðarson byggingafræðingur bfi.  
Teiknistofan Strandgötu 11 220 Hafnarfirði.  
Sími: 5651510. Netfang: teiknistofan@islandia.is  
STH, teiknistofan ehf. kt. 510298-2769. Kt. aðalhönnuðar: 141250-4189.

Varðandi frekari málsetningar, sjá sérteikningar aðalhönnuðar í mkv. 1:50.  
Sérupprættir skulu unnir þegar aðalupprættir hafa verið samþykktir af byggingaryfirvöldum.

Skýringar:	Aðaluppráttur.
Teikning:	Útlit, suður/ norður.
Mælikvarði:	1 : 100. Dagsetning: 30 september 2002.
Undirskrift:	22/5/03 EKH
Blað nr.:	7 af 13.
Breytt:	Byggingu breytt úr einum matshluta í þrjú matshluta. 23.03.03