Samþykkt þann
18. SEP. 2019
Byggingarfulltrúinn í Hafnarfirði

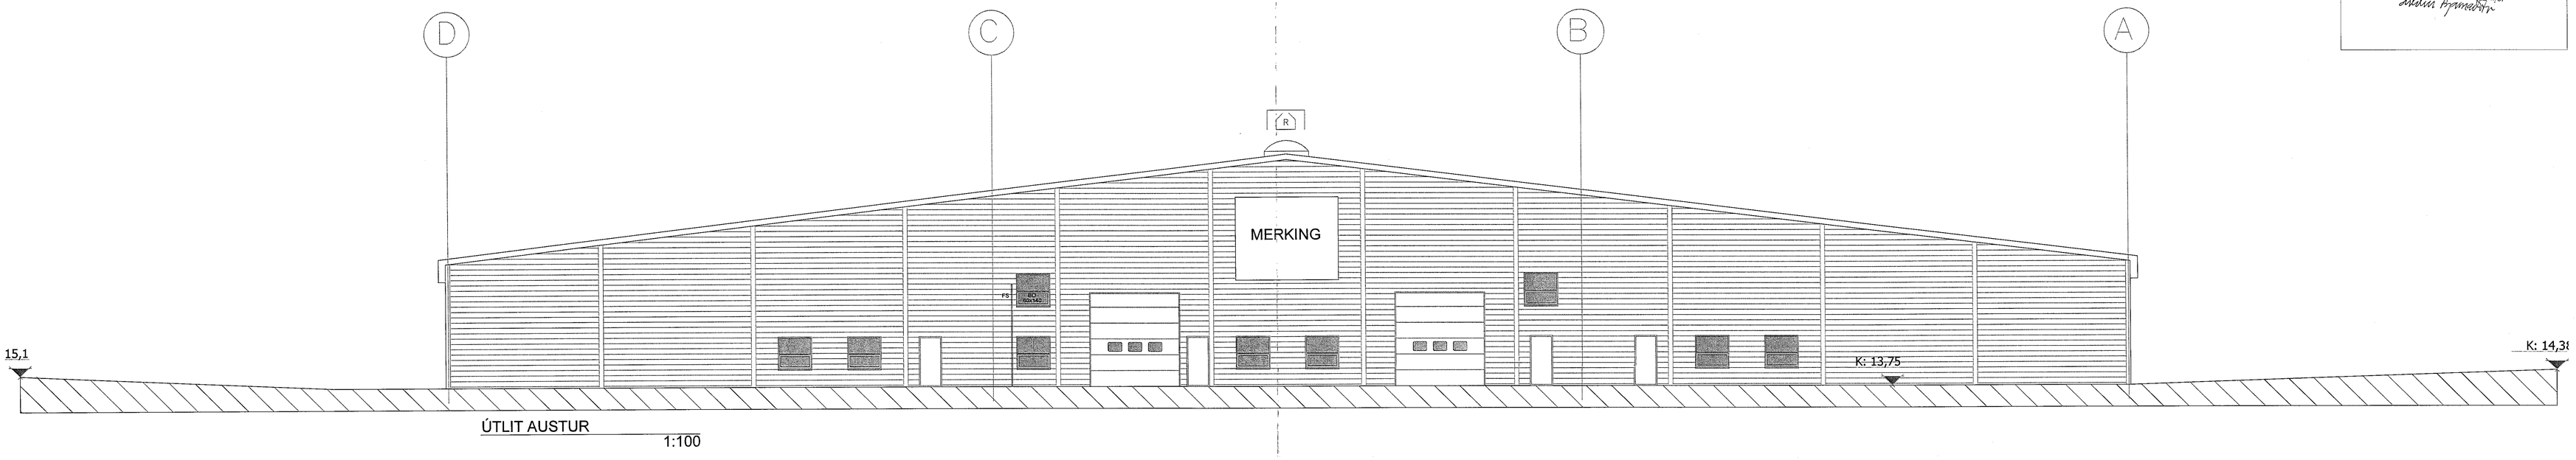

ÚTLIT AUSTUR
1:100

YND MILLILOFT
1:100

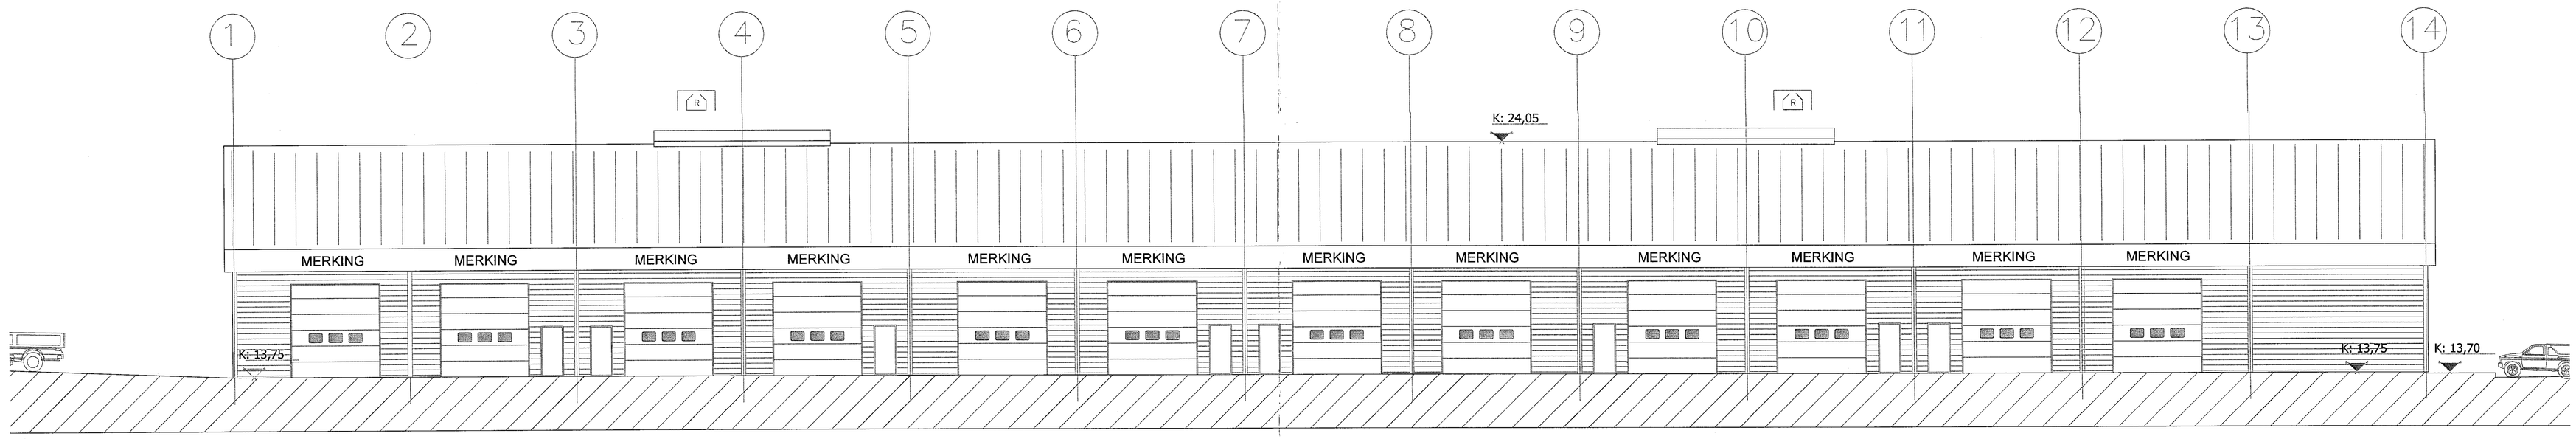

ÚTLIT SUÐUR
1:100

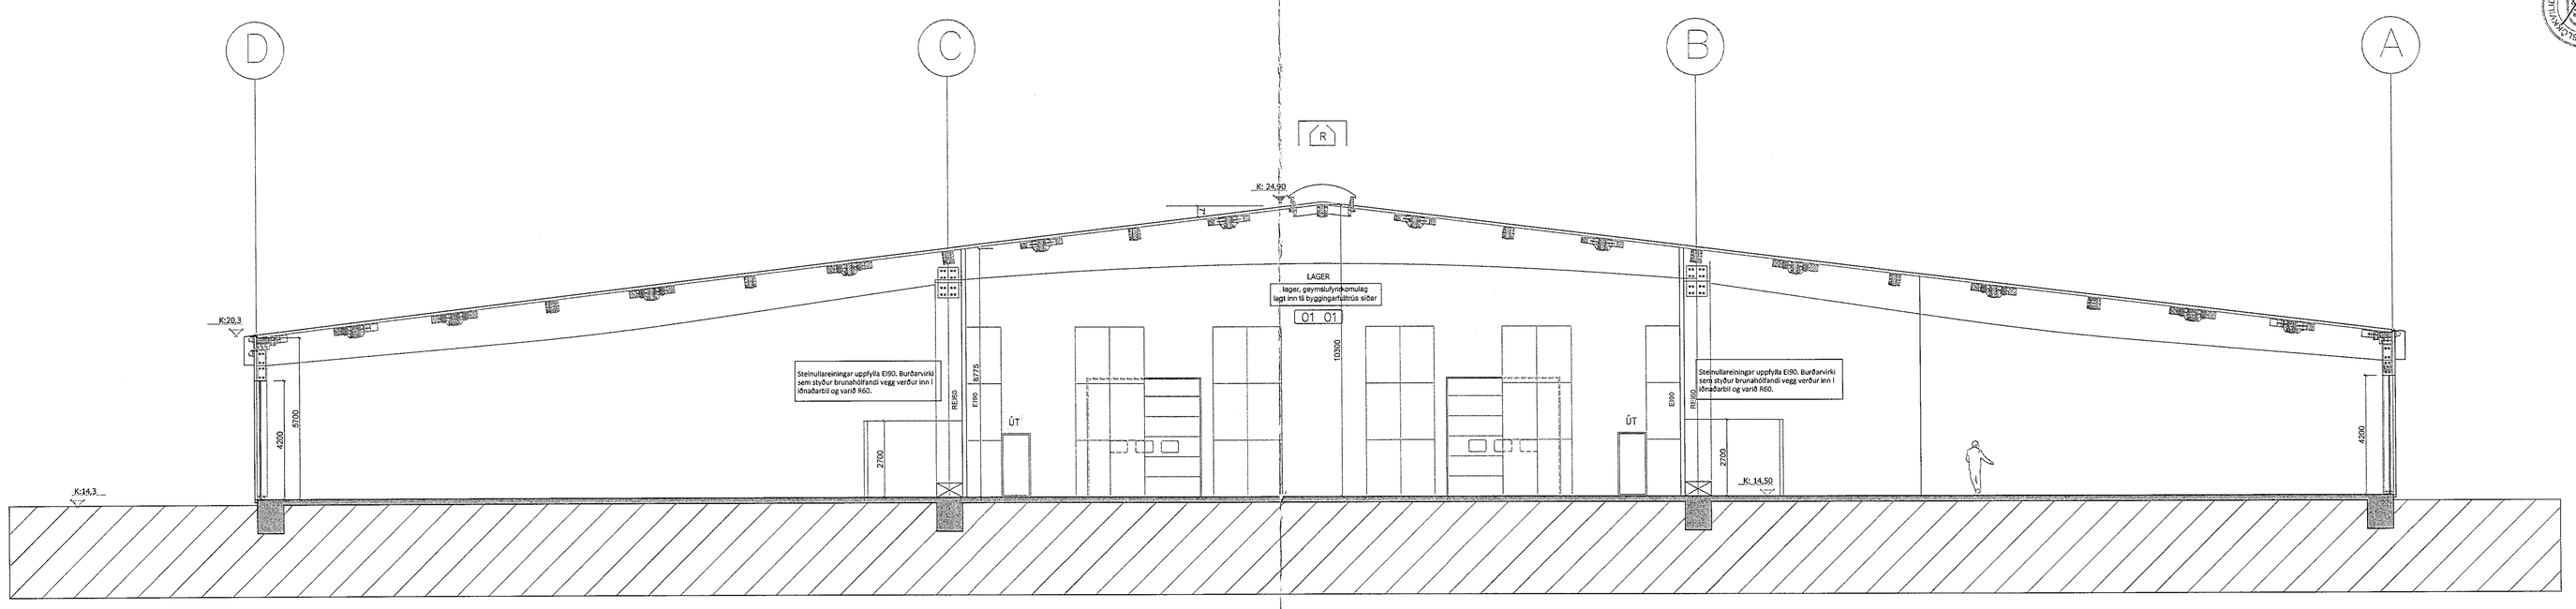

SNEIÐING B-B
1:100

17.09.2019
SKIPULAGS- OG BYGGINGARFULLTRÚI HAFNARFJARÐAR

Yfirfarið af brunahönnuði
EFLA hf
VERKFRÆÐISTOFA

Guðjón
Rafnsson
Rafræn
undirritun
17.7.2019

BREYTINGAR			
NR.	DAGS.	BREYTING	SÞ.
1	12.03.2019	Innkeyrsluhurð færður inní rými 0100	
2	12.03.2019	Áhaðarbrunnum fjölgað	
3	09.07.2019	Breyting á innra skipulagi (sjá fylgirit)	
4	09.07.2019	Breyting á útlit (gluggasetning)	
5	09.07.2019	Vatn við millilofturn í rými 0107 og 0108	
6	09.07.2019	Þakfl við innkeyrsludyr	
7	09.07.2019	Breyting á rýmisnúmerum	

K.J. ARK slf
6002510-0360

TEL: 857-0376
TEL: 856-3234
E-MAIL: jon@kjhonnun.is
kjartan@kjhonnun.is

HÖNNUN - SKIPULAG - RÁÐGJÖF
KJARTAN RAFNSSON FRÍSTDSA 270365-3539
JÓN M. HALLDÓRSSON BYGGINGAFR. 091162-3509

SAMÞYKKT
VERK
ÍSHELLA 1
HAFNARFJÖRÐUR

TEIKNING
ÚTLIT OG SNEIÐING

KVARÐI
1:100

DAGS.
12.09.2017

TEIKNAÐ AF
KR, JH/H

TEIKNING NR.
10-04