




SNID A-A
MKV. 1:100

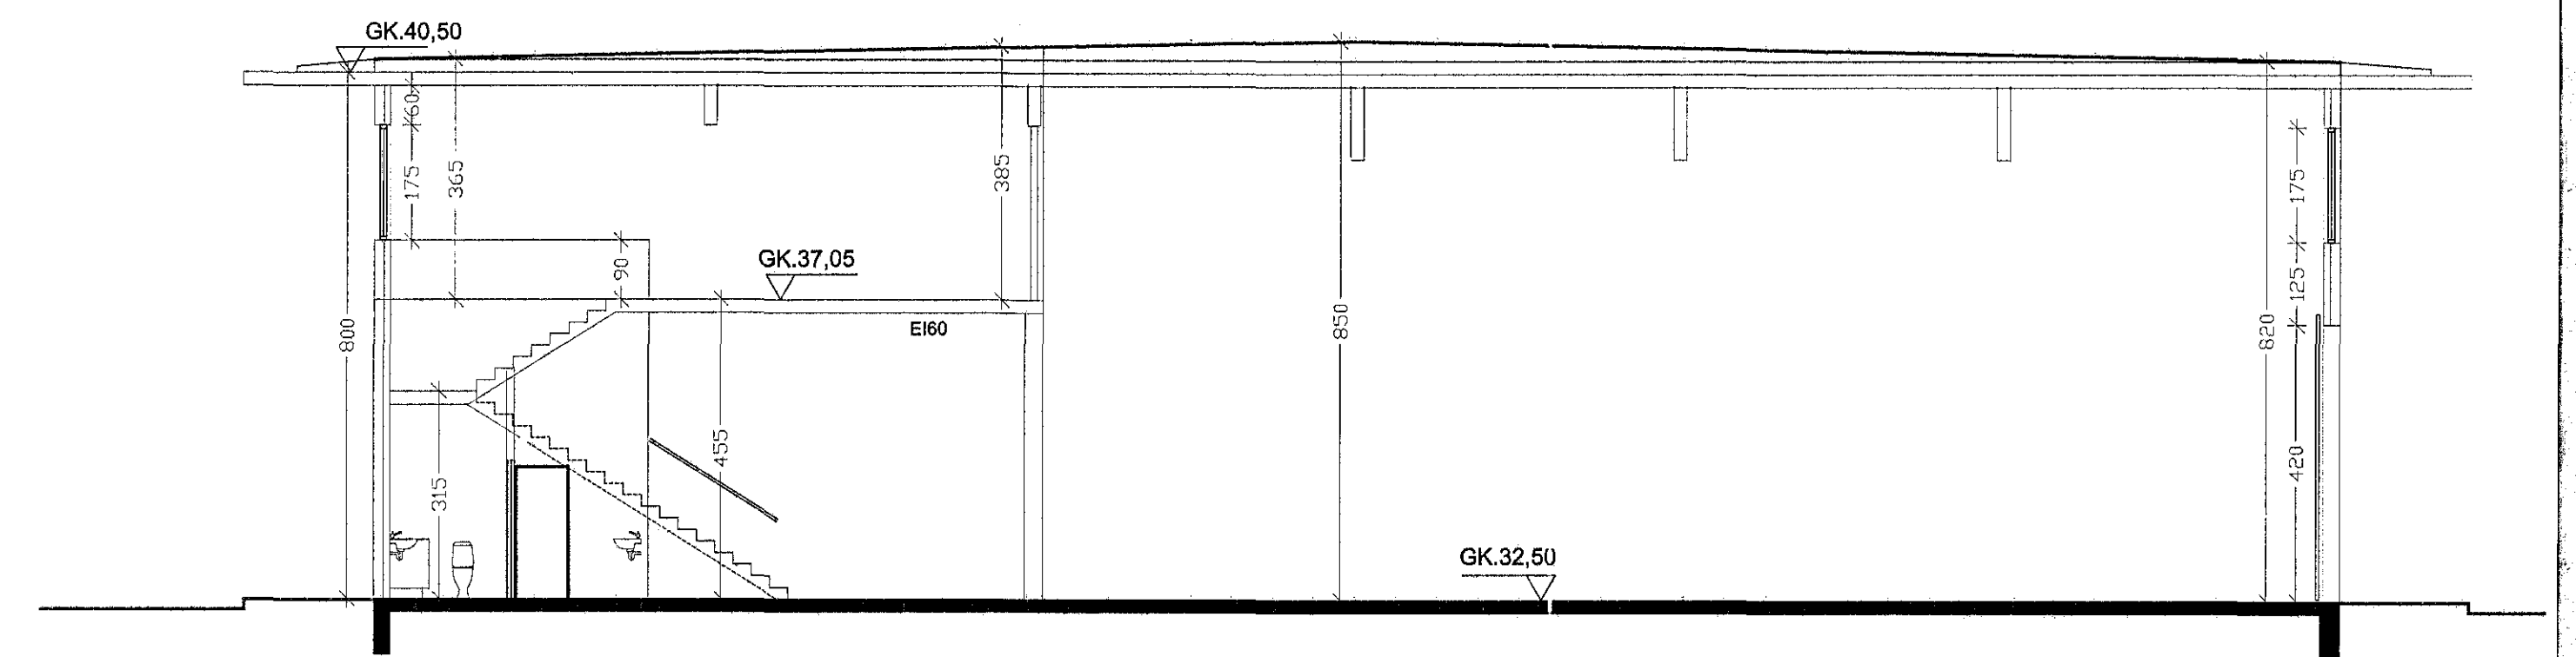


SNID B-B
MKV. 1:100

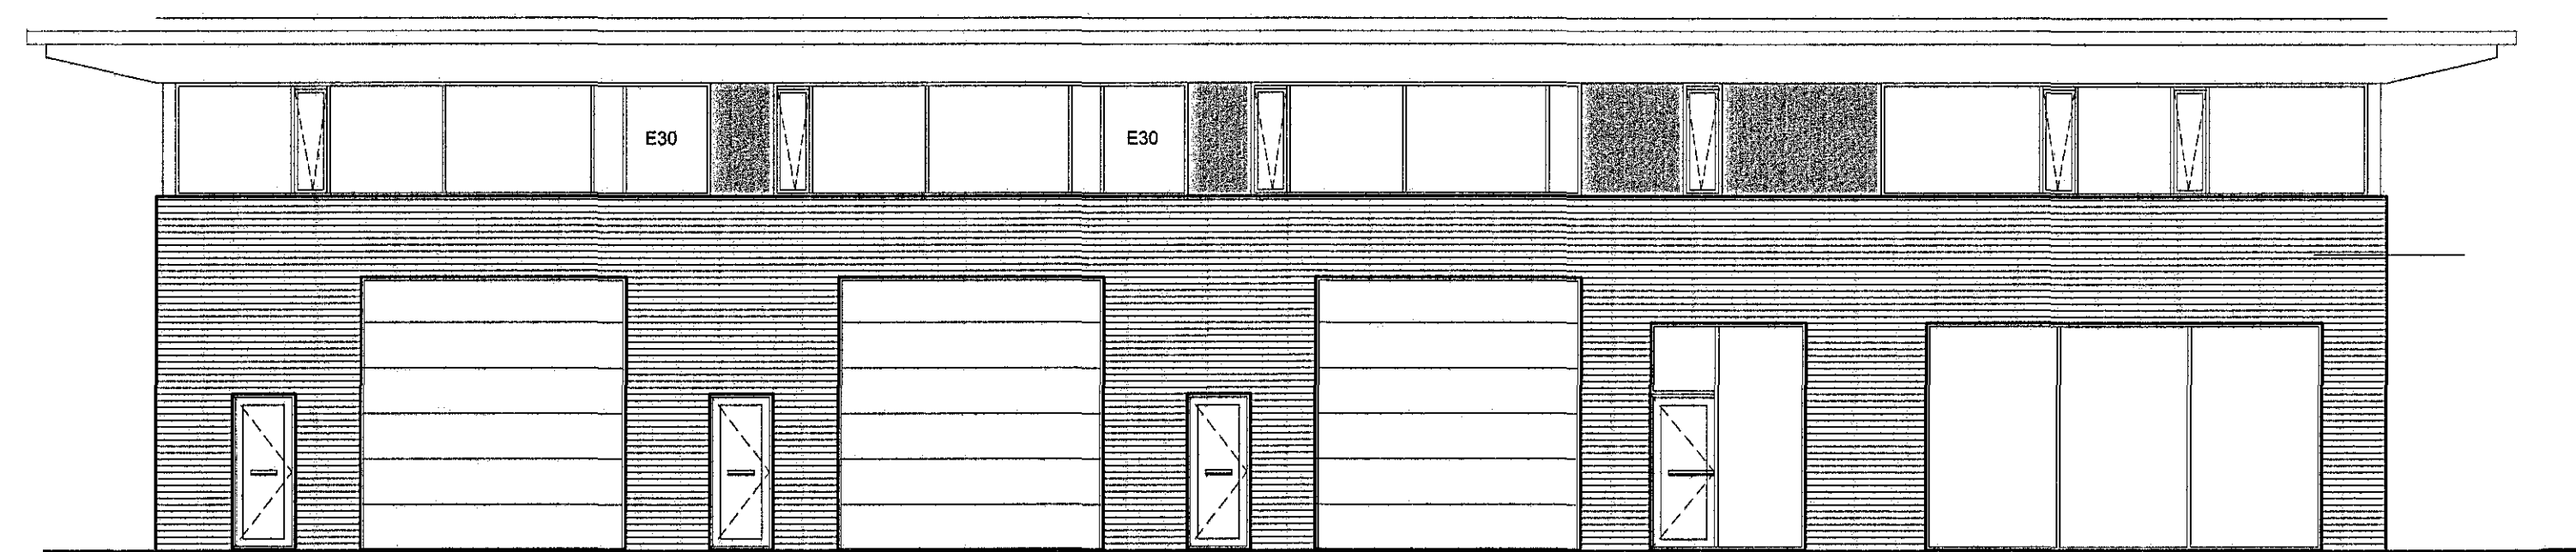


ÚTLIT NORÐAUSTUR
MKV. 1:100

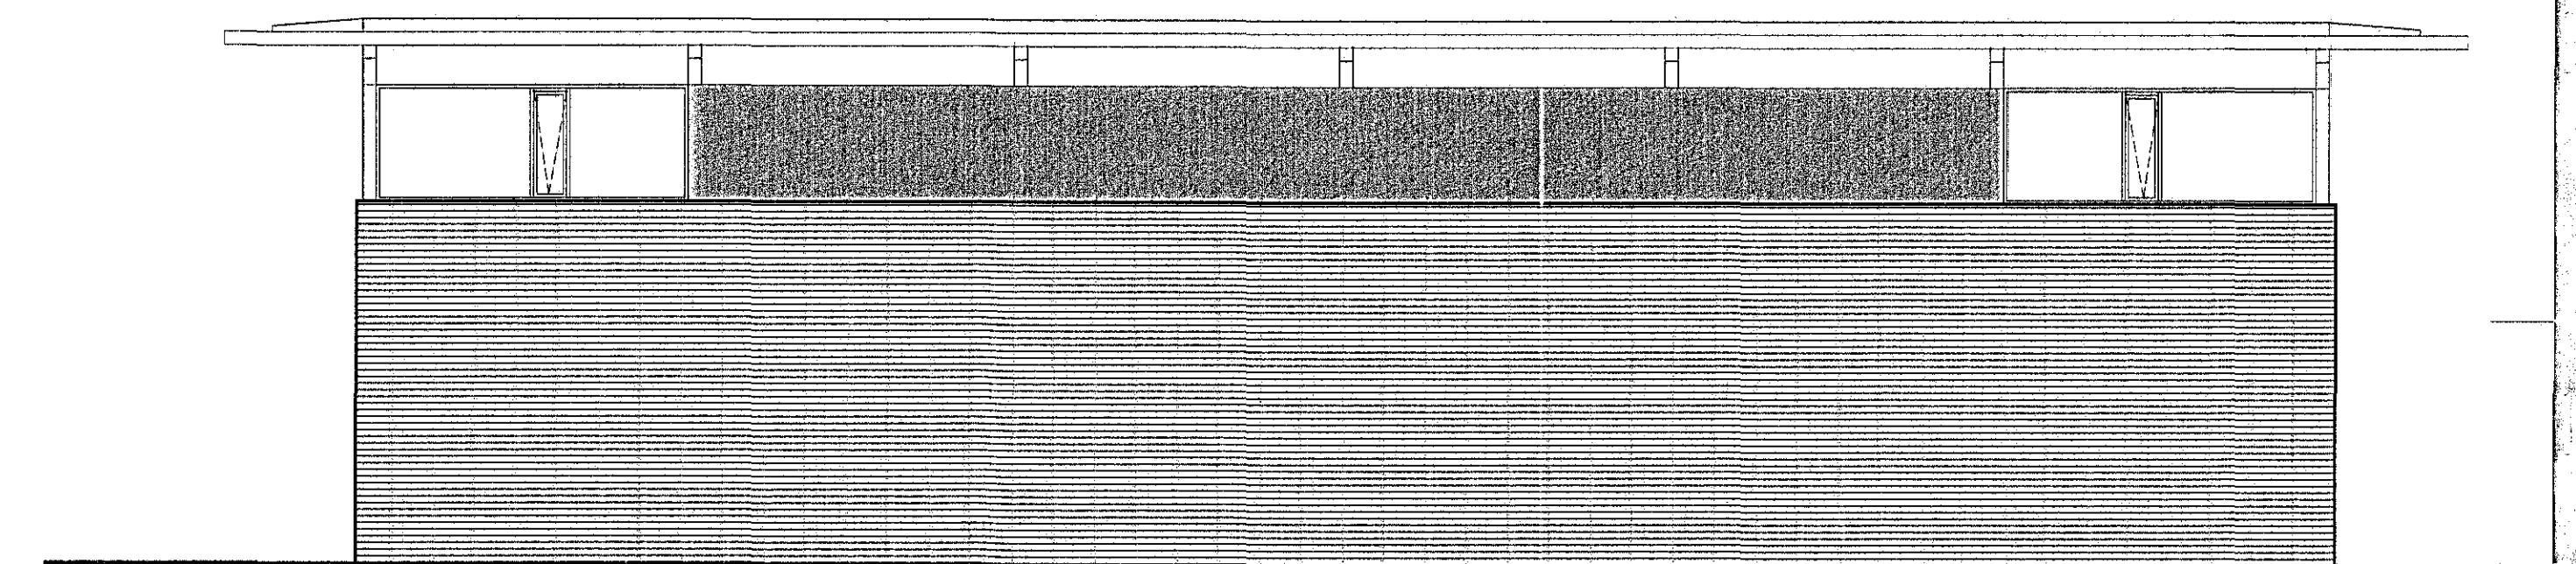

ÚTLIT SUBAUSTUR
MKV. 1:100

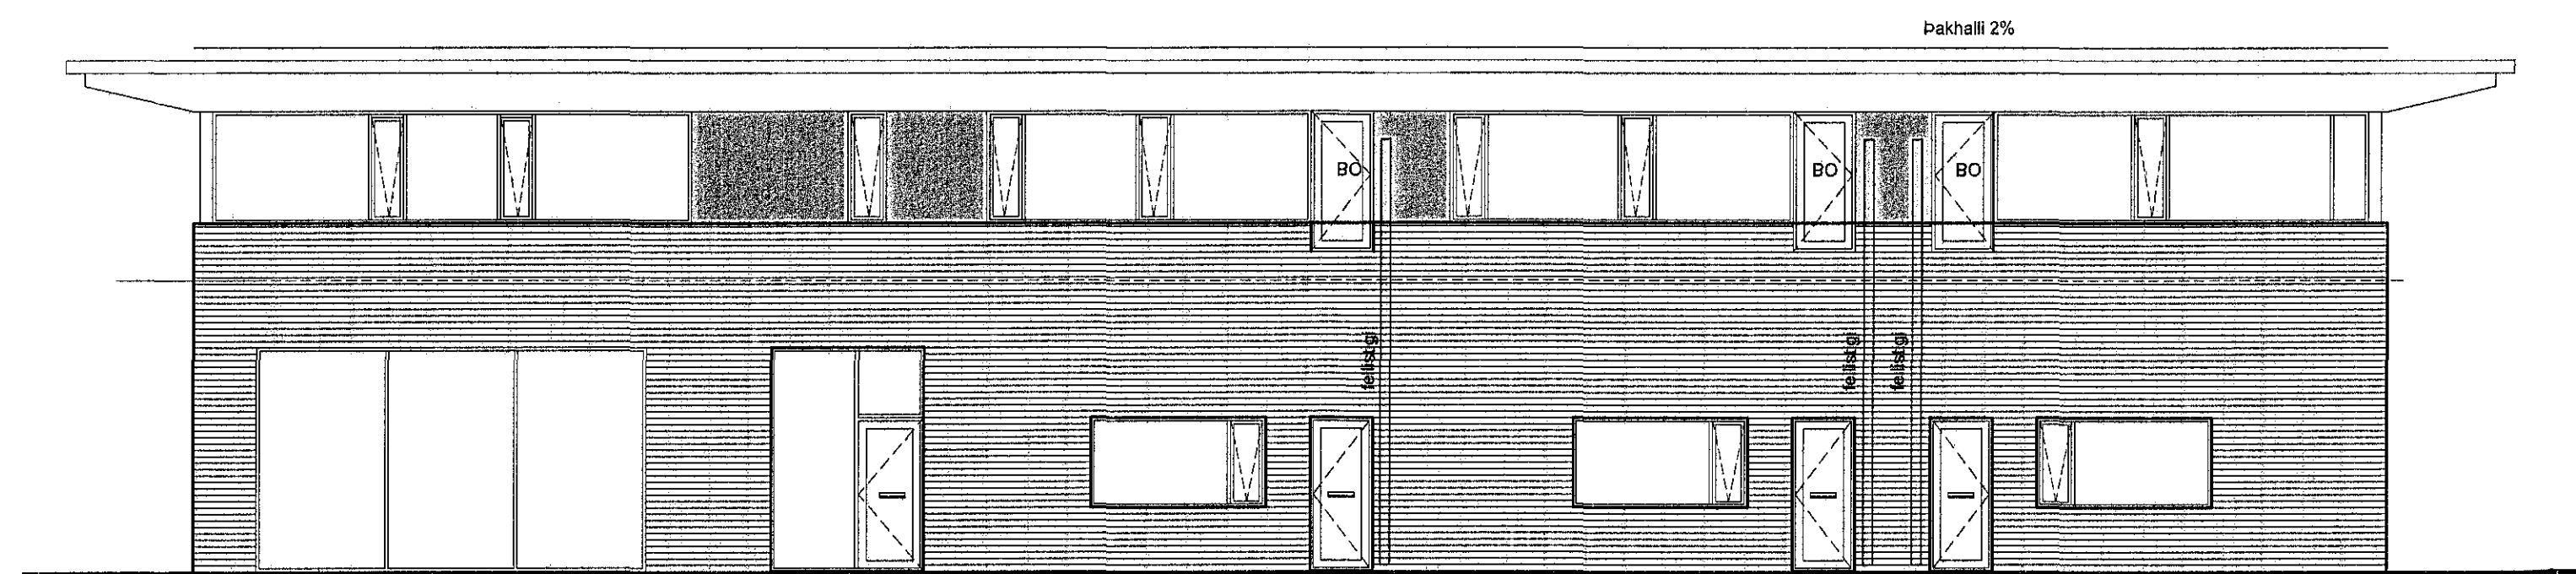

ÚTLIT SUÐVESTUR
MKV. 1:100

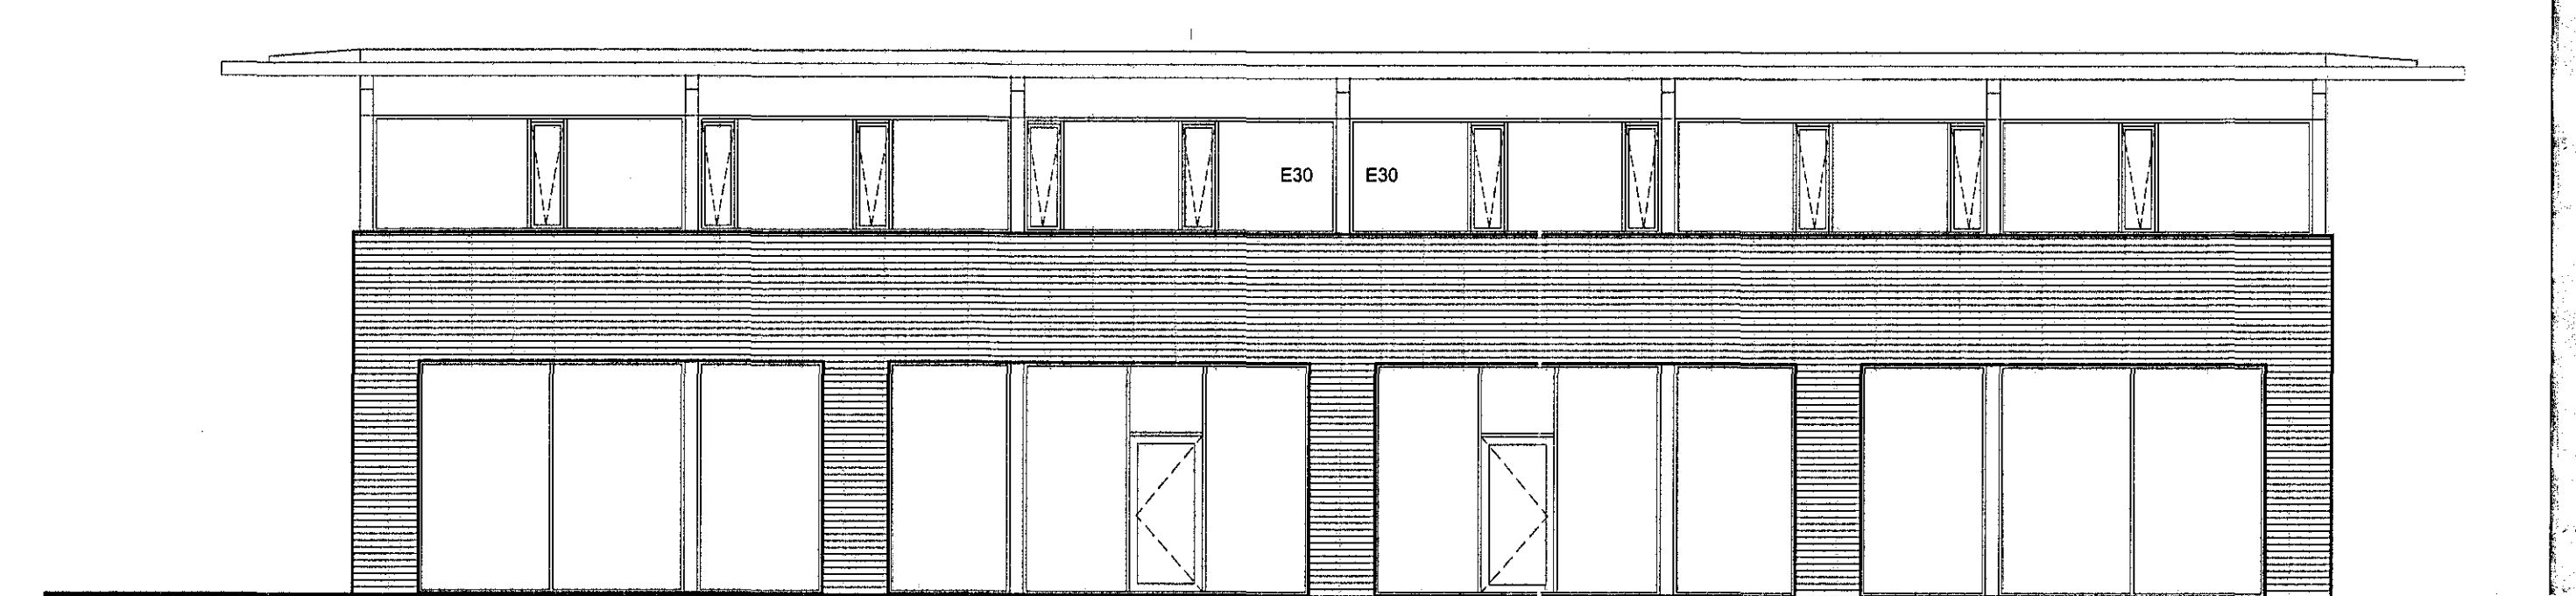

ÚTLIT NORÐVESTUR
MKV. 1:100

Öll mál eru í mm, nema annað sé tekið fram. Öll stærðarákvarðandi mál skulu samræmst af byggingameistara á staðnum. Allar byggingaáningar sem og önnur efni sem notuð eru til byggingaframtakvænda skulu uppfylla ákveðin byggingaröglugerðar.

| | | | |
|--|------------------------------------|----------------|------------|
| Breyting: | Dagur: | Skýring: | Talning: |
| Verkefni: | ÁLFHELLA 7 | Blaðst: | A2 |
| Tekning: | Útlit Sníð | Mkv: | 1/100 |
| Verkkaup: | | Dags: | 20.11.2007 |
| Arkitekt: | Orri Árnason FAI - kt. 080864-5749 | Teknað, s.e.n. | |
| ZEPPELIN ARKITEKTAR - Skafan 19, 2.hæð, 1.108 Reykjavík S. 553 3640 zeppelin@zeppelin.is | | | 103 |