


- 25.07.05 ný sorpgæmsla með kaldri geymslu undir og sambyggður stoðveggur á lóðamörkum lengdur. pk **F**
- 14.06.05 ný sorpgæmsla pk **E**
- 19.12.01 útlit og innra skipulag pk **D**
- 12.09.00 Aðaluppdr. pk **B**
- 03.07.00 Fyrirsögn pk **A**

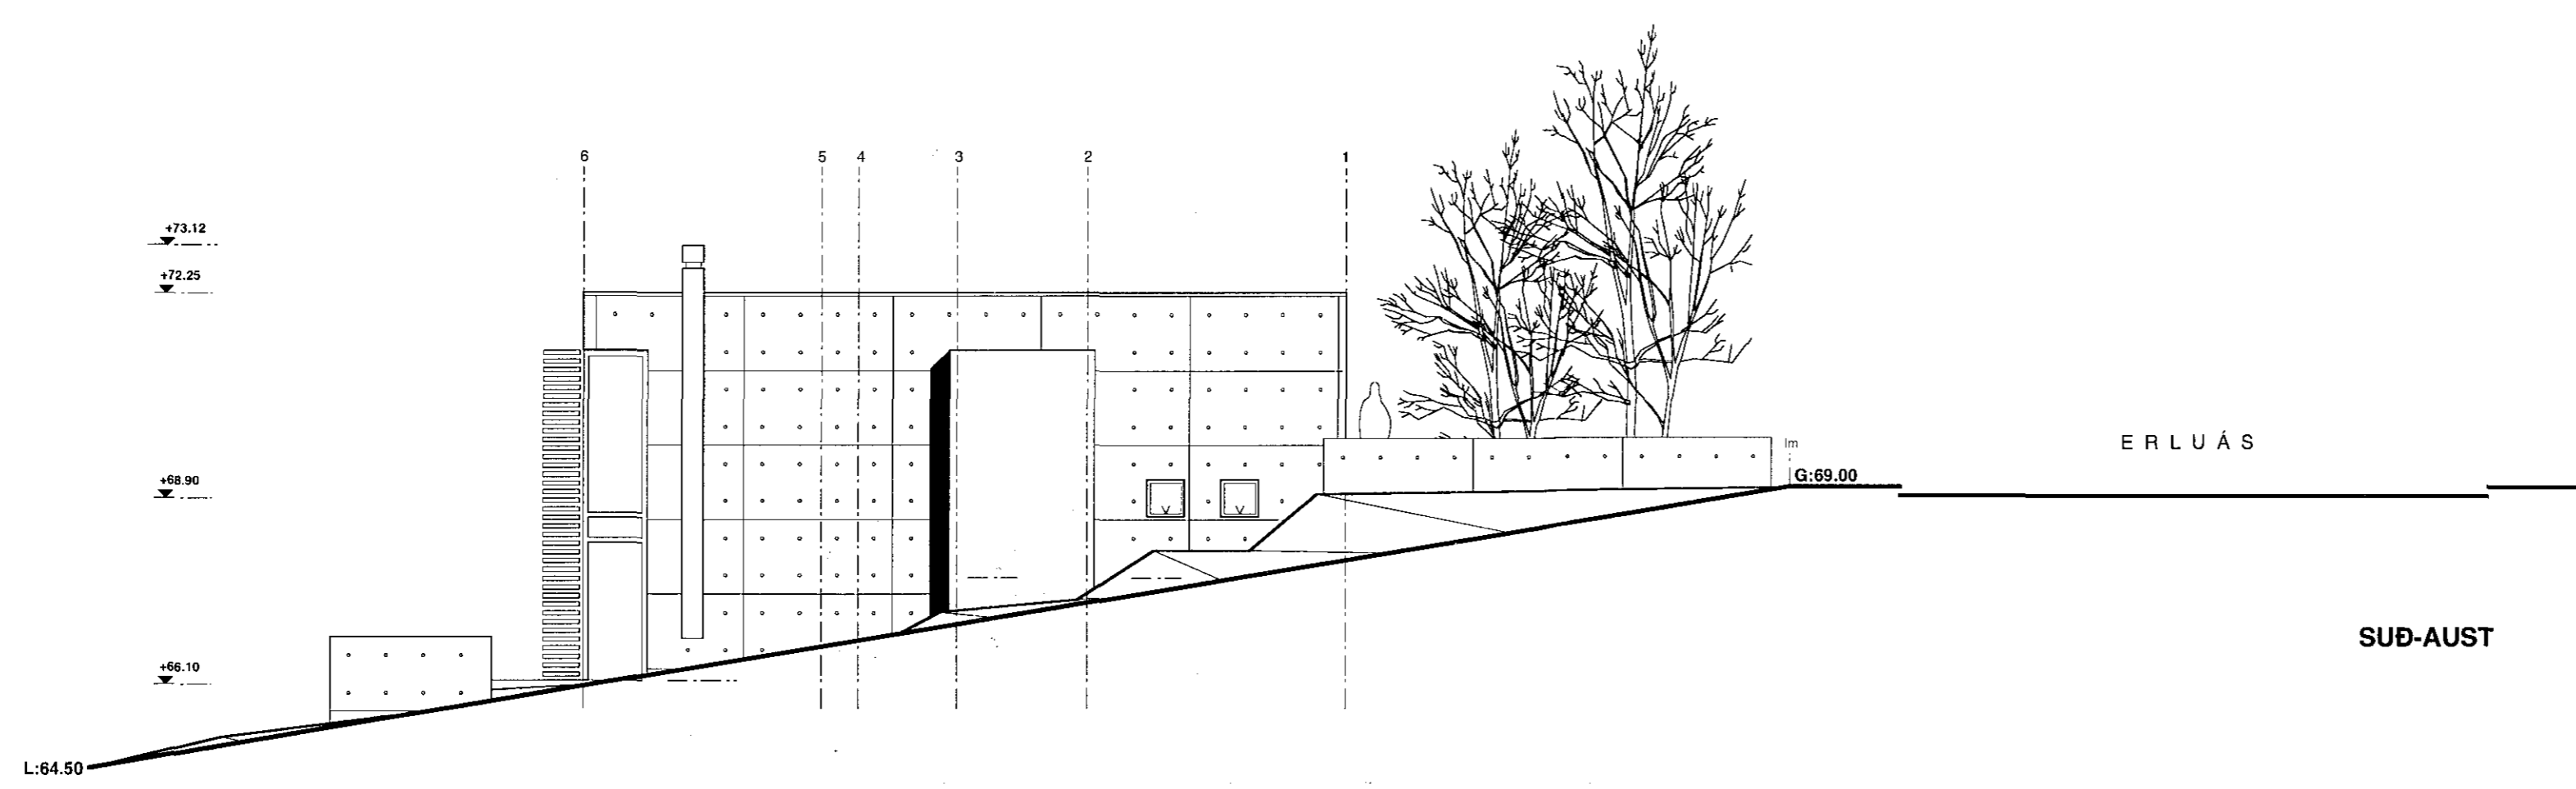

ERLUÁS 35

ADALUPPDRAÐTUR
 ÚTLIT
 2010
 1 : 100
 03.07.01

pk - hönnun
 ARKITEKTAR
 INGOLFSTRÆTI 1A
 REYKJAVÍK 101
 5518050 SIMI
 5518077 FAX
 palmark@simnet.is
 pálmár kristmundsson arkitekt
 0804555269

Frágangur lands á lóðamörkum skv. gr. 2.6. í skipulags og byggingarskilmálum og í samráði við lóðarhafa aðliggjandi lóða

35-400 teikning nr.
F útgáfa

PÁLMAR KRISTMUNDSSON ARKITEKT
 0804555269