


- 25.07.05 ný sorpgæmsla með kaldri gæmslu undir og sambyggður stobvegur á lóðamörkum lengdur. pk **F**
- 14.06.05 ný sorpgæmsla pk **E**
- 09.03.02 stærðir og nýting yfirf. pk **D**
- 19.12.01 útlit og innra skipulag pk **C**
- 12.09.00 Aðaluppdr. pk **B**
- 03.07.00 Fyrirspurn pk **A**

SNEID A

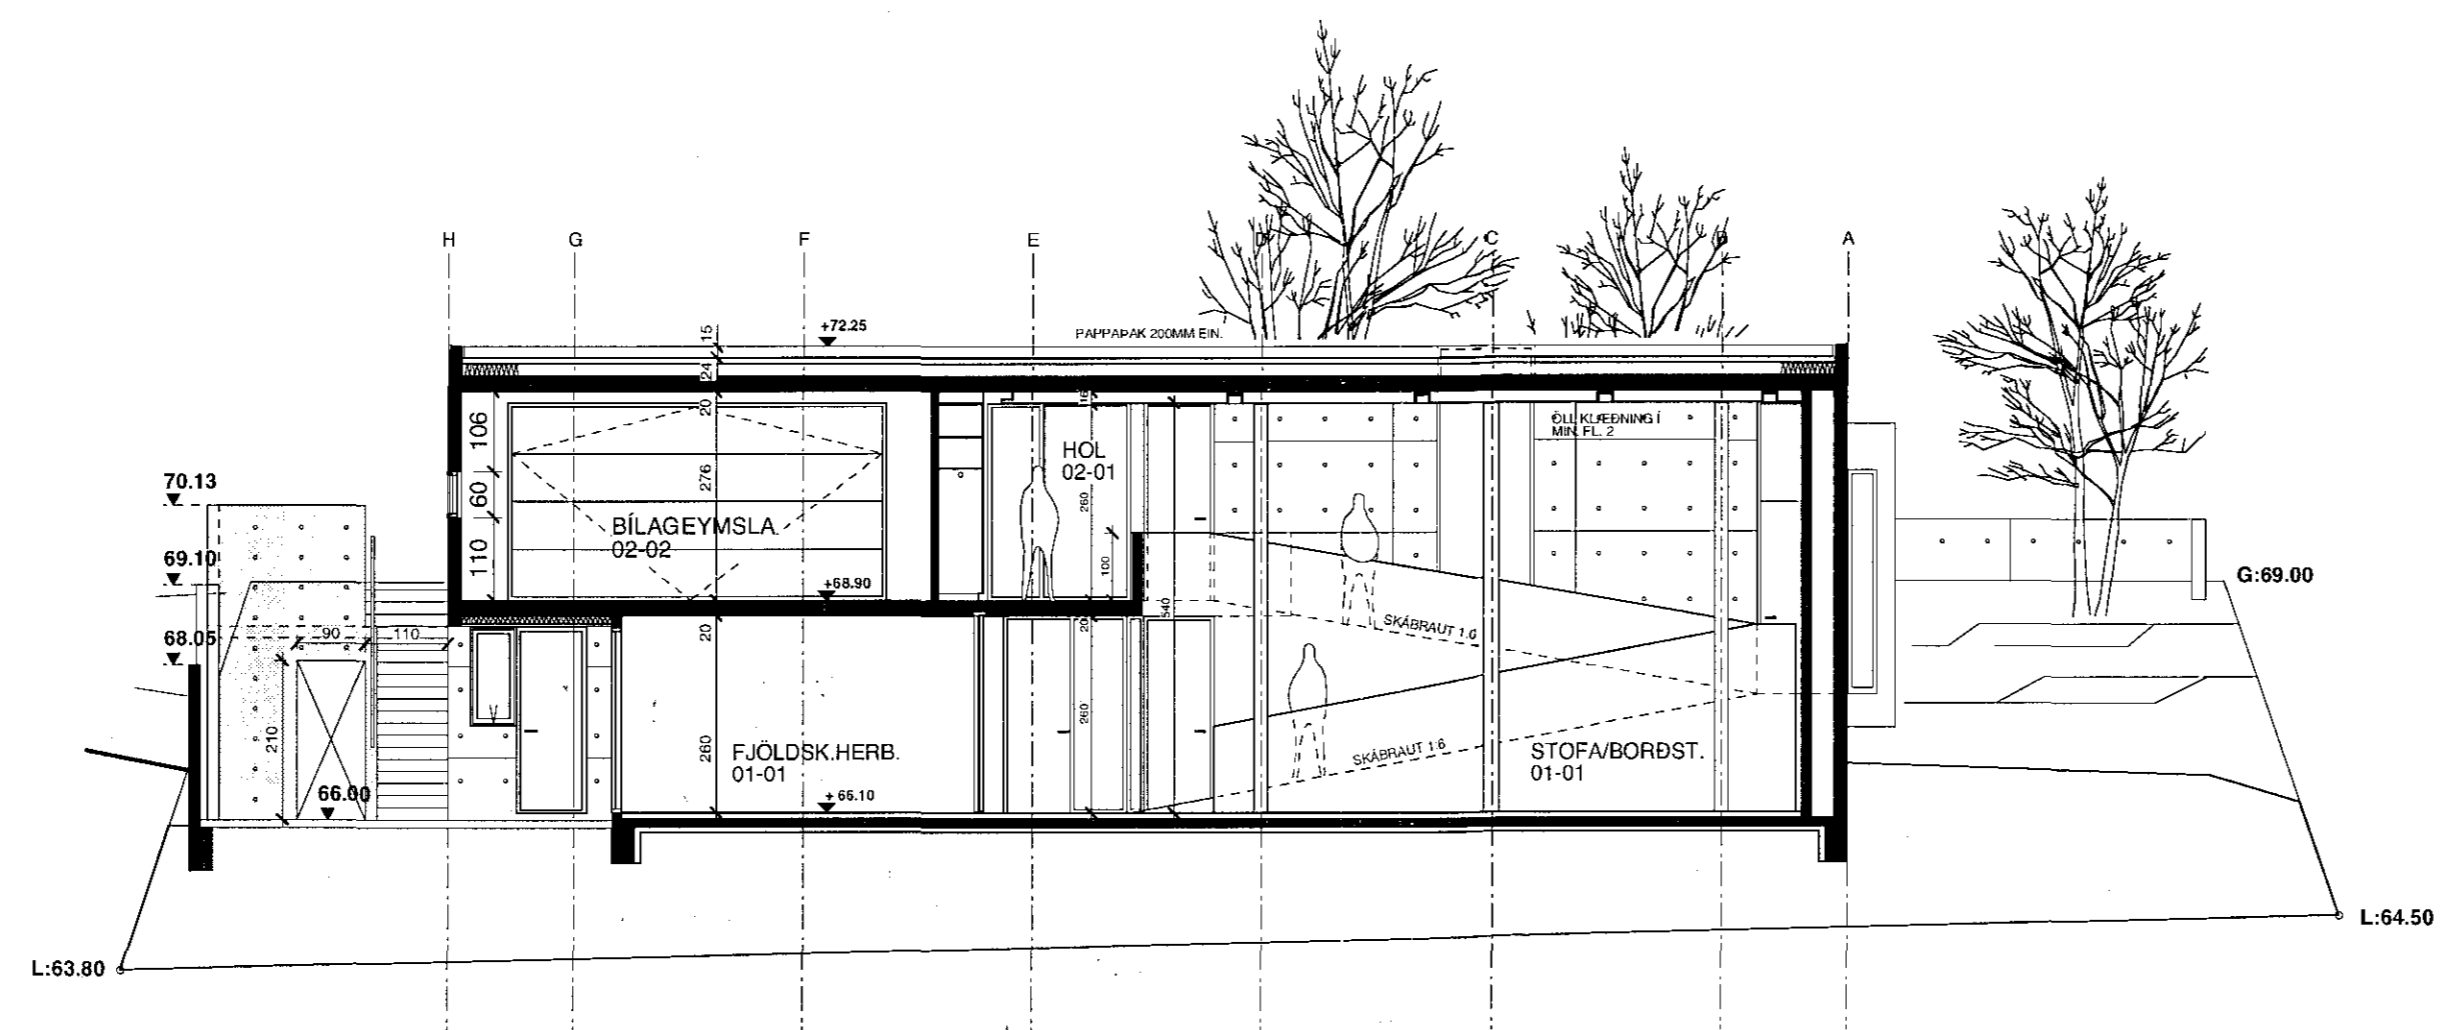

SNEID B

ERLUÁS 35

ADALUPPDRÁTTUR
 SNEIDMYNDIR
 2010
 1:100
 03.07.01

pk - hönnun
 ARKITEKTAR
 INGOLFSSTRÆTI 1A
 REYKJAVÍK 101
 551 8050 Sími
 551 8077 FAX
 palmark@simnet.is
 palmar.kristmundsson.arkitekt
 0904555269

35-500
F

PÁLMAR KRISTMUNDSSON ARKITEKT
 0904555269