Samþykkt þann
16 JULÍ 2003
Byggingafulltrúinn í Hafnarfirði
f.h. Sigurbjartur Halldórsson

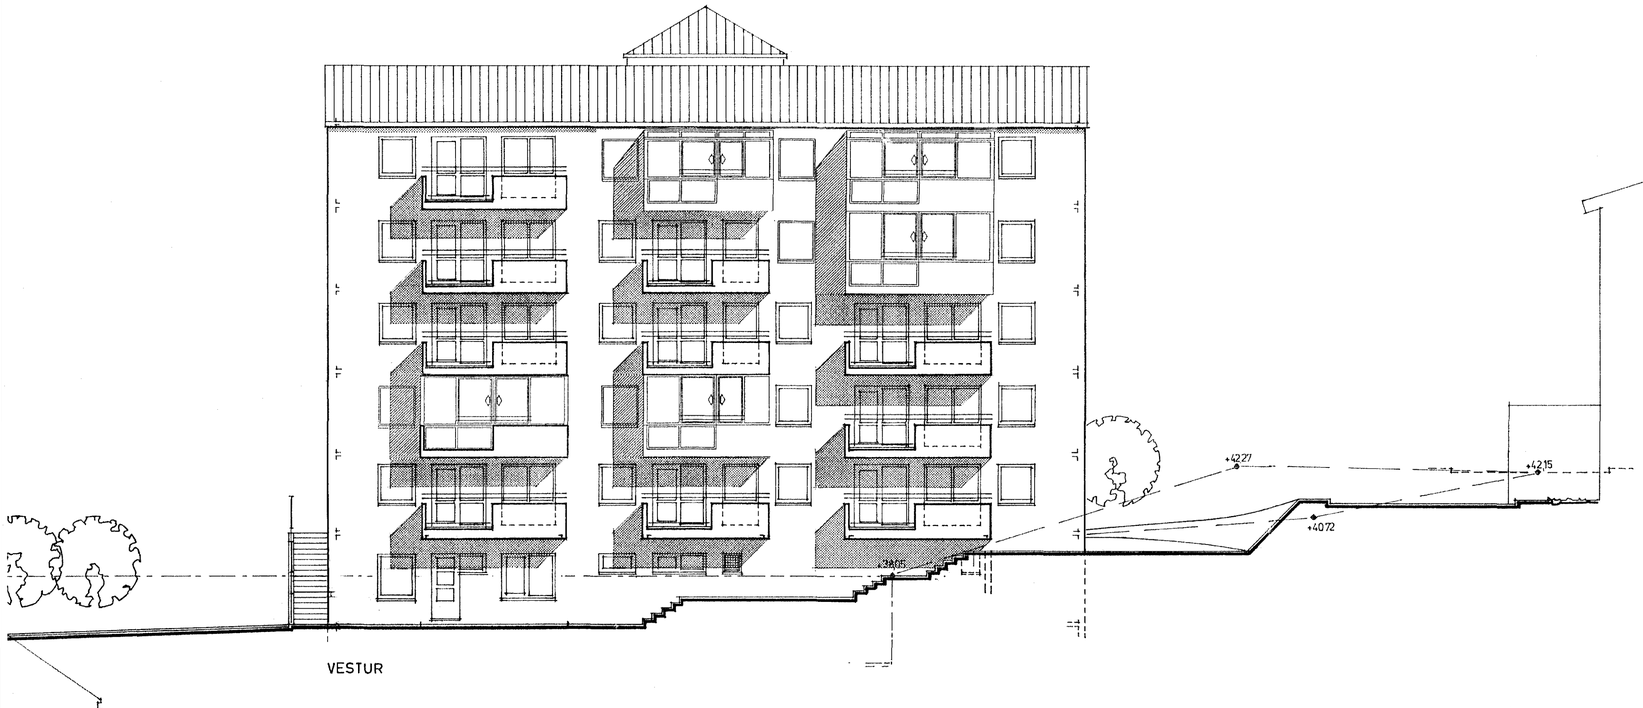

VESTUR

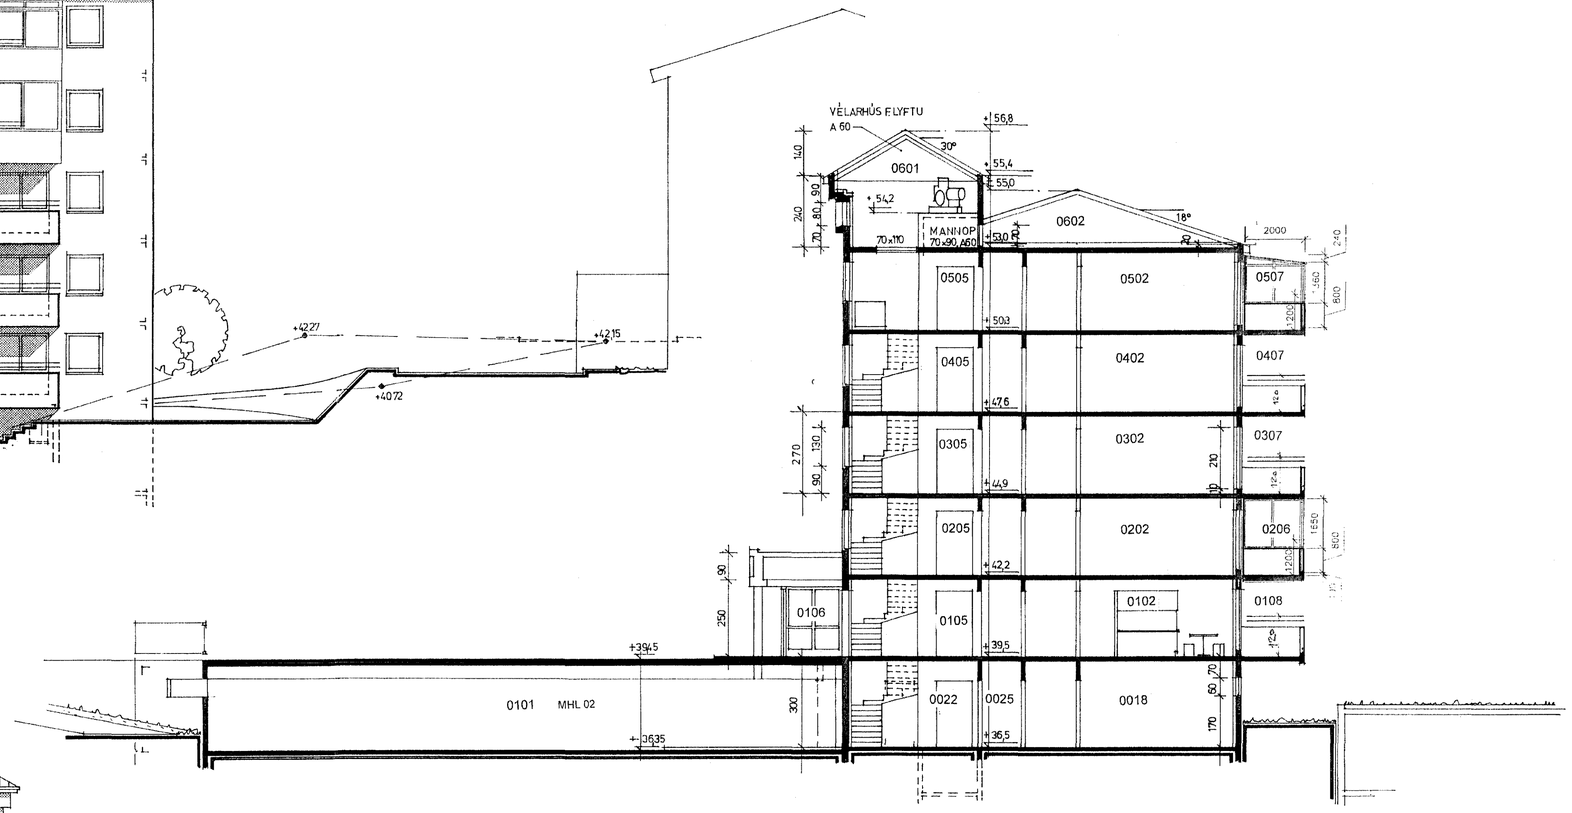

SNIÐMYND A-A

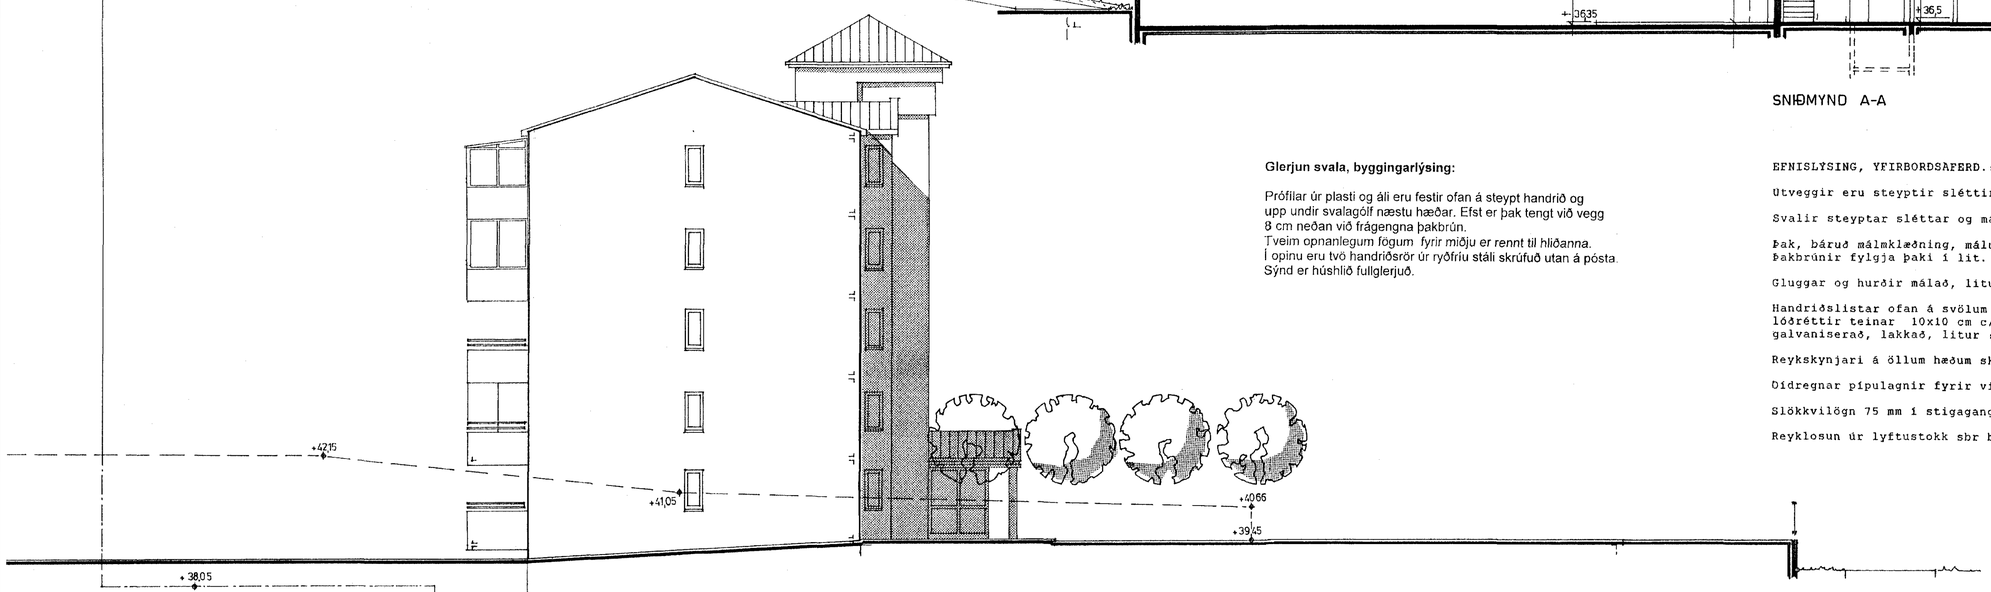

SUÐUR

Glerjun svala, byggingarlýsing:

Prófílar úr plasti og áli eru festir ofan á steypt handrið og upp undir svalagólf næstu hæðar. Efst er þak tengt við vegg 8 cm neðan við frágengna þakbrún.
Tveim opnanlegum fögum fyrir miðju er rennt til hliðanna.
Í opinu eru tvö handriðsrör úr ryðfríu stáli skrúfuð utan á pósta.
Sýnd er húshlið fullglerjuð.

EFNISLÝSING, YFIRBORÐSAÞERÐ.:

Utveggir eru steyptir sléttir og málaðir, litur: Nordsjö 1020-Y30R (gult)

Svalir steyptar sléttar og málaðar, litur: Nordsjö 3030-Y70R (ljósbrúnt)

Þak, bárað málmklæðning, máluð, litur vínrautt (sbr. Eyrarholt 6)
Þakbrúnir fylgja þaki í lit.

Gluggar og hurðir málað, litur: hvitt

Handriðslistar ofan á svölum 2" rör
lóðréttir teinar 10x10 cm c/c 13 cm
galvaniserað, lakkað, litur : hvitt

Reykskynjari á öllum hæðum skv. 8.1.20.4. í byggingareglugerð

Óidregnar pípulagnir fyrir viðvörunarkerfi - sjá raflagnateikningar

Slökkvilögn 75 mm í stigagangi skv. byggingareglugerð 8.2.1.18.

Reyklosun úr lyftustokk sbr byggingareglugerð 8.2.14.

Breytt 06.06.2003: rýmisnúmer, skráningartöflur
Breytt 03.09.2002, glerjun svala
BR.01.09.1995 ÍBÚÐ NEÐSTU HÆÐ, GLUGGAR, SVALAHURÐ

Sigurður Ásteinsson

HÁHOLT 16, HAFNARFIRÐI

Útlit til suðurs, vesturs, sniðmynd A-A BL 07 ~~BL 06~~

DAGS. 05.07.01	MKV. 1:100	HANNAÐ SÁ/PVB	TEIKN. SÁ

SIGURÐUR ÁSTEINSSON, ARKITEKT, PÁLL V. BJARNASON, ARKITEKT

Sigurður Ásteinsson