
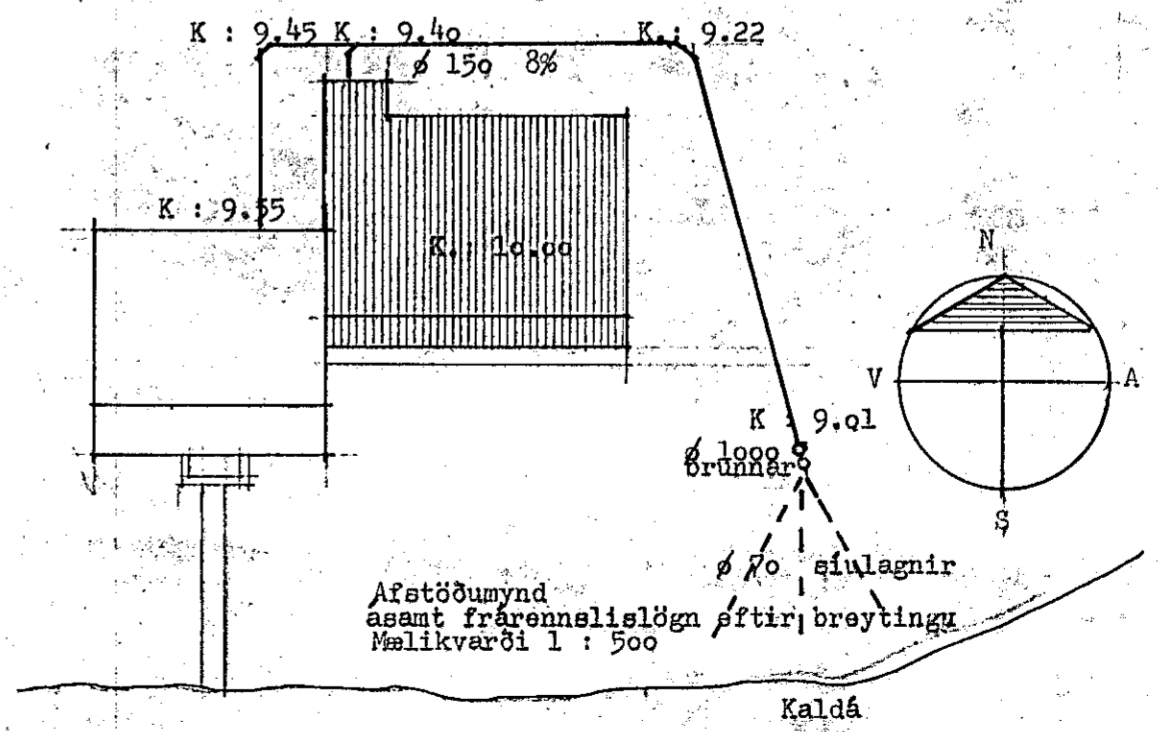
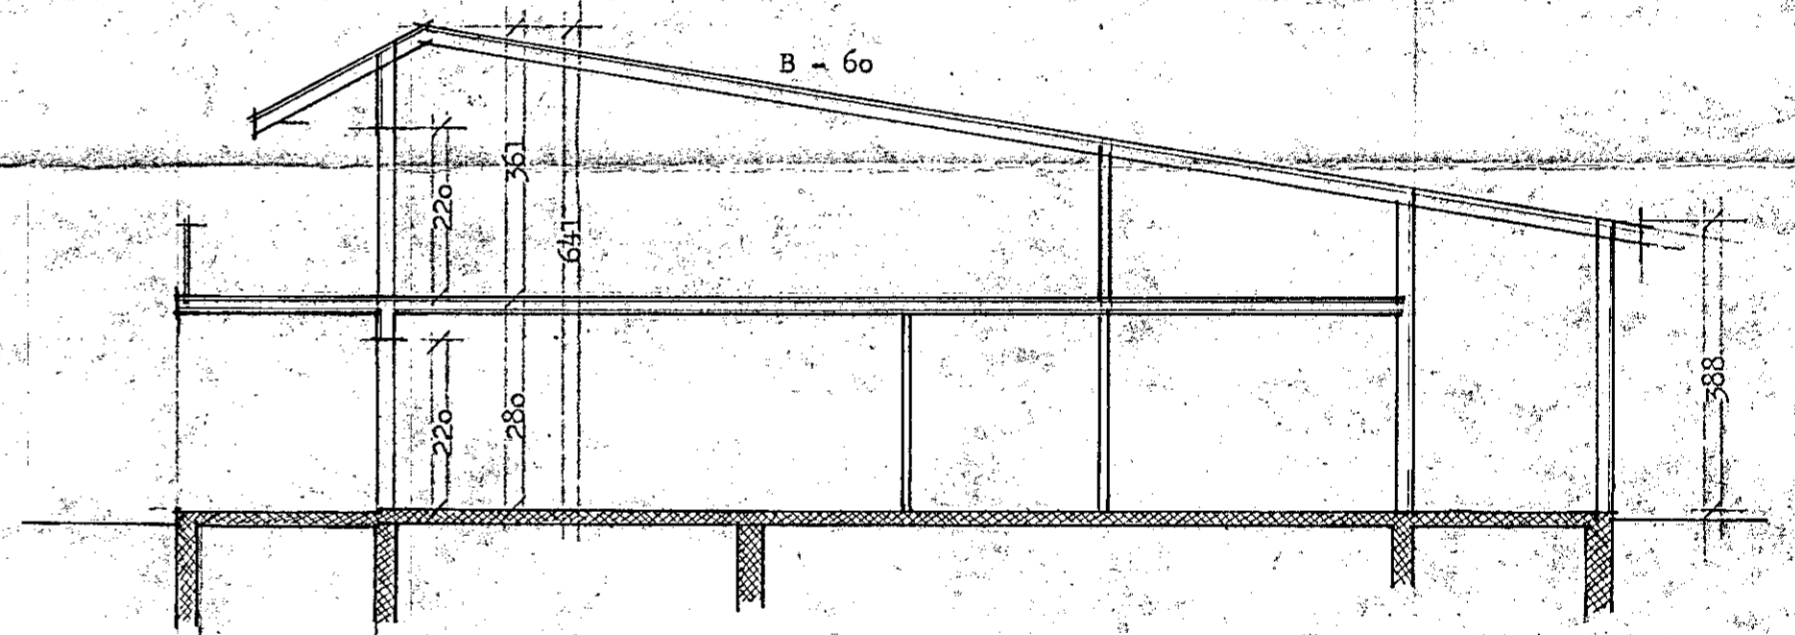
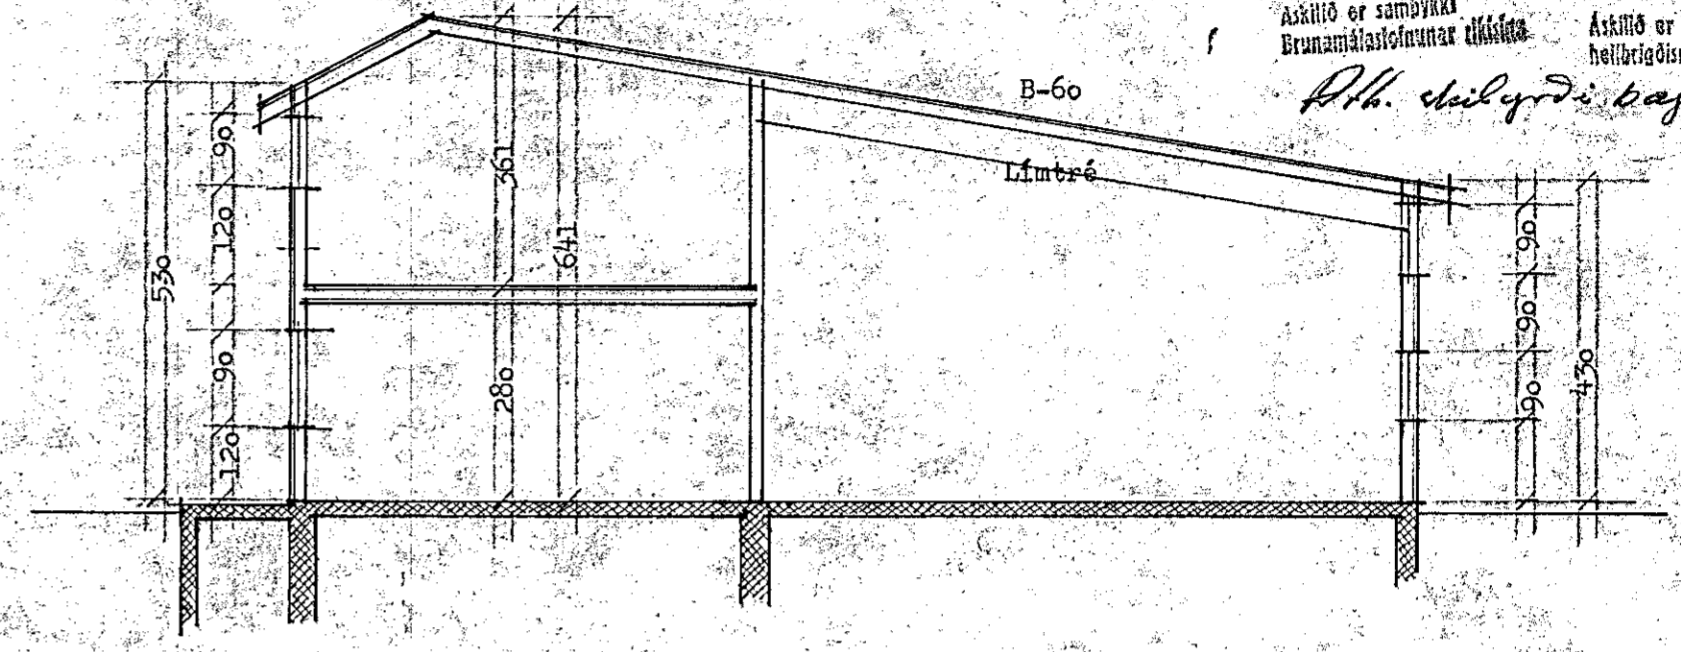


Samþykkt á fundi bygginga-  
nefndar þ. 25/2 1985  
BYGGINGAFULLTRÚINN  
Í HAFNARFIRÐI  
*Elvísir Elvísirson*

Áskilið er samþykki  
Brunamálastofnunar ehf. Áskilið er samþykki  
hællbrigðisráðs Hafnarfirðar  
*Þh. deilyrði þajannar þ. 1985*

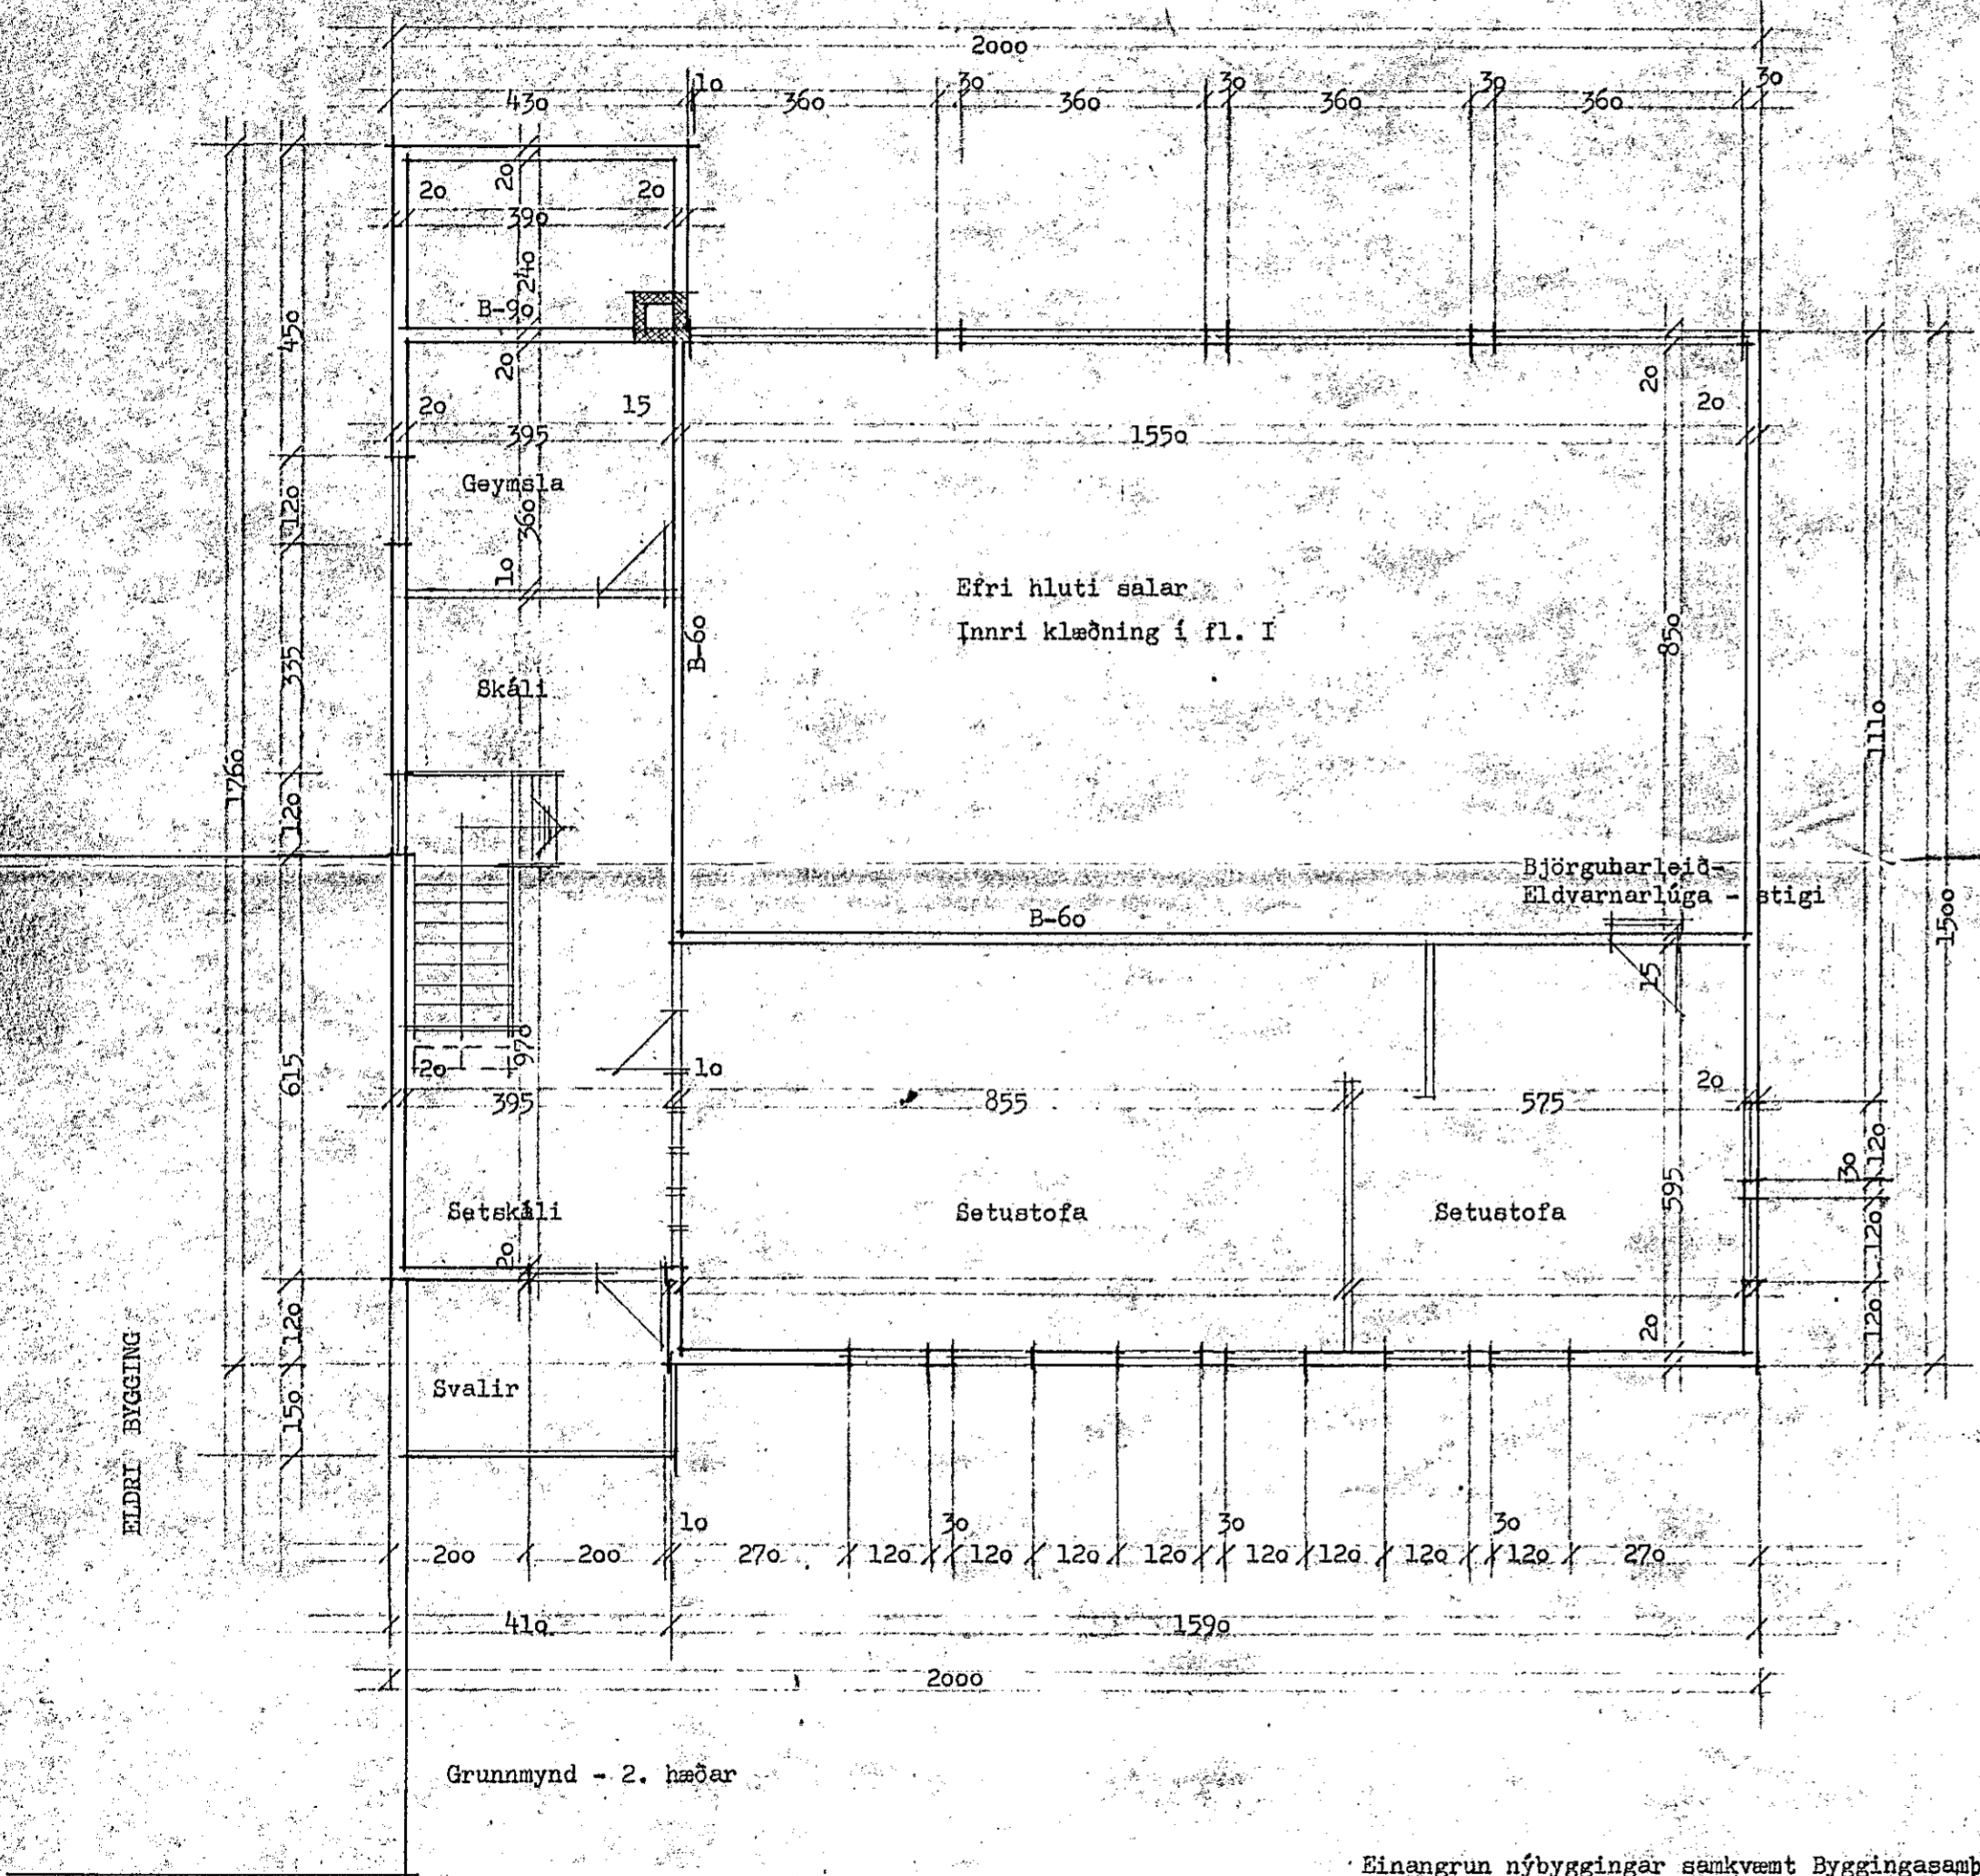

Einangrun nýbyggingar samskvæmt Byggingasamþykkt  
Brunavarnir í samræmi við Brunamálasamþykkt

Stærðir : 305 m<sup>2</sup>  
1067 m<sup>3</sup>

verkefni KALDARSEL hannað teiknað J. Ing samb.  
Skáli K:F:U:M: og K. í Hafnarfirði  
Grunnmynd og sneiðingar kvarði 1 : 100 dags. maí 1985 nr. 85 - 49 - 01  
breytt

VERKFRÆÐI- OG  
TEIKNISTOFAN SF.  
300 AKRANES - KIRKJUGRAUT 40  
P.O. BOX 128  
SIMAR 1785 OG 1085  
*Elvísir Elvísirson*