


Undirbúnaður loka hefi/hin byggingarhafi á
 lotinni nr 4. vnt ~~Míðholt~~ Míðholt
 samþykki fyrir miðla leiki, breytingar þar
 sem sýnalar eru á meðfylgjandi teikningu
 af Míðholti 2.

Ánde L. Þorvaldsson
 Sgr.

Samþykki á fundi bygginga-
 nefndar þ. 20.11.1992
 BYGGINGAFULLTRÚNN
 Í HAFNARFIRÐI
Sigr. Þ. Þorvaldsson

BLAÐ 1/3

Ganga skal frá opna
 eldheimi í samræmi
 við reglugerðir

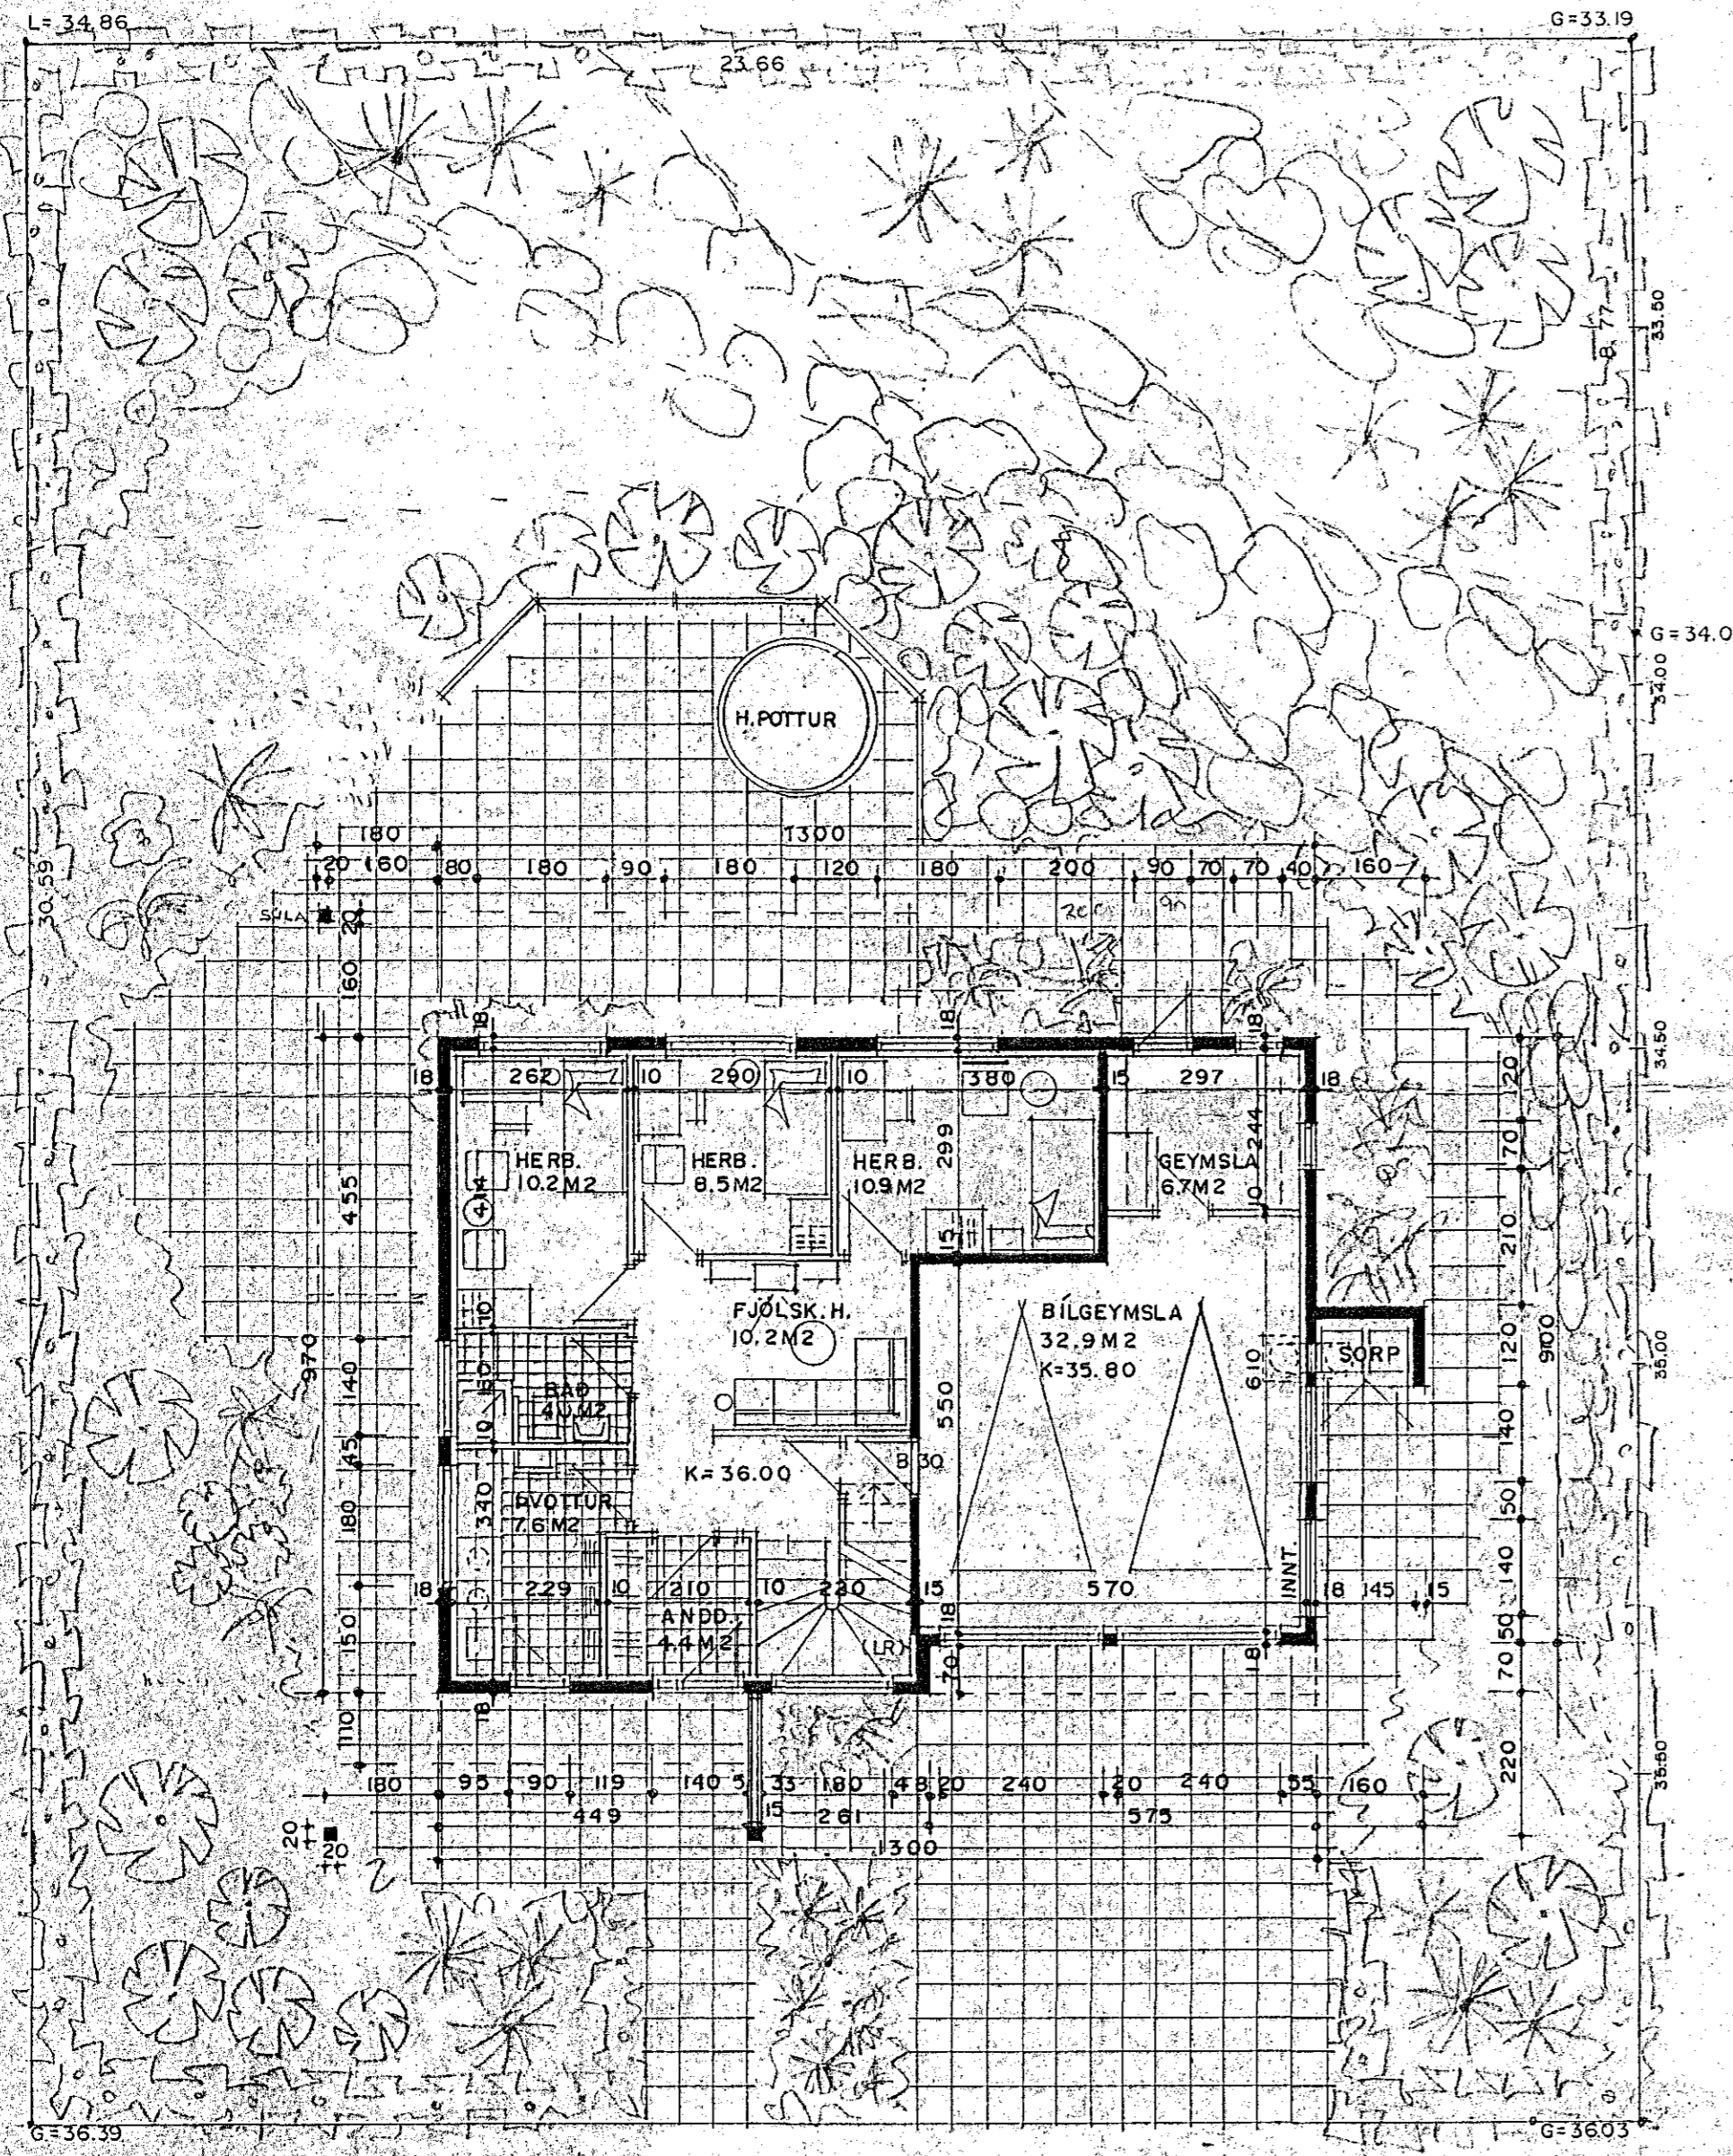

GRUNNMYND Í HÆÐ MKV. 1:100

STÆRDIR ERU:



FLATARMÁL 1. HÆÐAR ER:	122.1 M² BR.
ÞAR AF BILGEYMSLA OG GEYMSLA	45.7 M² BR.
FLATARMÁL 2. HÆÐAR ER:	122.2 M² BR.
FLATARMÁL SÖLSTOFA ER:	16.2 M² BR.
SAMTALS:	260.0 M² BR.
HEILDARRÚMMÁL HÚSSINS ER:	809.5 M³ BR.
ÞAR AF SÖLSTOFA:	40.9 M³ BR.

BYGGINGARLÝSING:

HÚSIÐ ER STAÐSTEYPT Á HEFÐBUNDINN HÁTT MEÐ STÁLKLEDDU ÞAKI.
 UNDIRSTÖÐUR OG BOTNPLATA ERU STAÐSTEYPT Á ÞJAPPADRI HRAUNFYLINGU OG EDA Á KLÖPP.
 ÚTVEGGIR STAÐSTEYPTIR 20 SM. EINANGRUN 10 SM. MÚRHÚÐ 2 SM.
 ÞAK: SPERRUR, HEILKLEDDAR MEÐ 1x6" BORDVIÐ, ÞAKPAPPA OG ÞAKSTÁLI,
 ÞAKEINANGRUN 20 SM. STEINULL.

SKÝRINGAR:

B-30 ELDVARNARHÚÐ
 KÓLNUNARTÖLUR EINSTAKRA BYGGINGAHLUTA SKULU VERA Í SAMRÆMI VIÐ ÍST. 66
 LR. LOFTRÆSTING.
 BO. ÞJÖRGUNAROP.

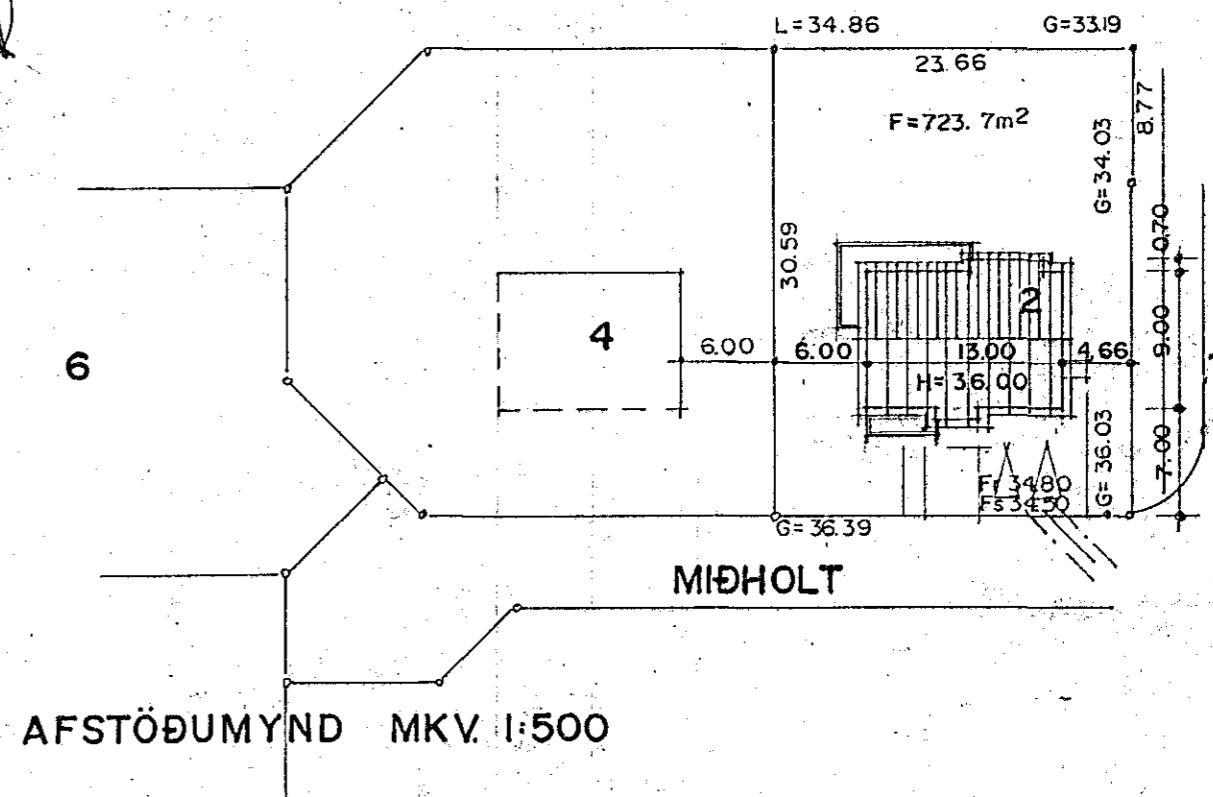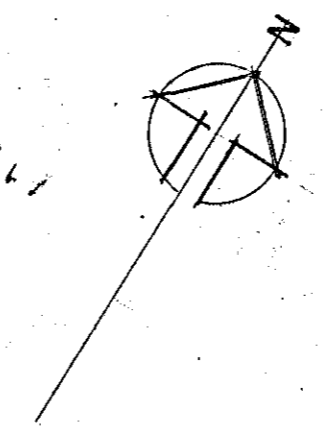

Sigr. Þ. Þorvaldsson