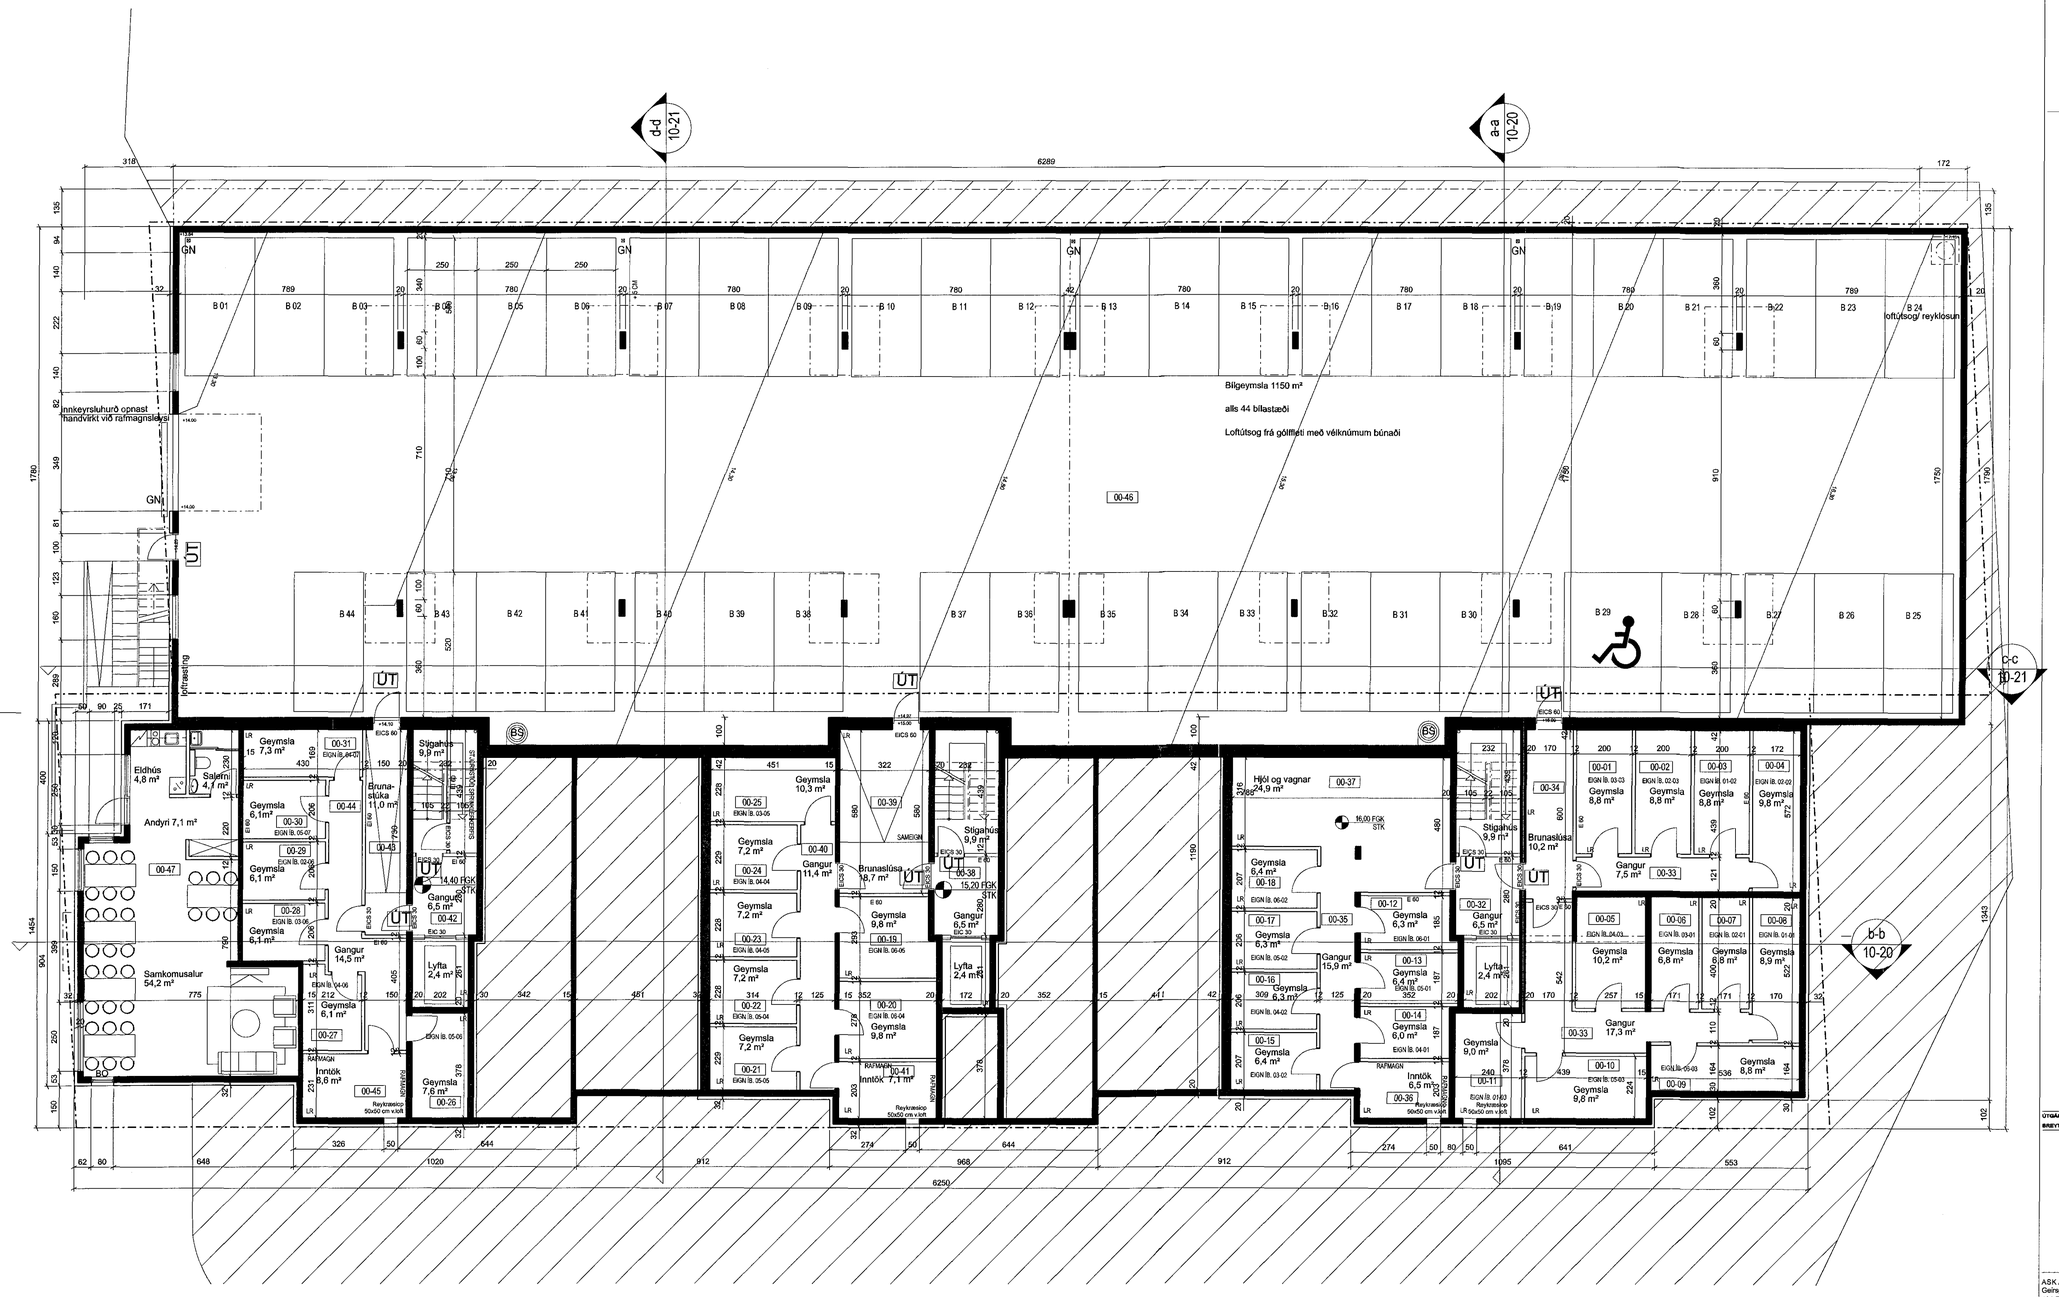

GRUNNMYND 1:100
kjallari

Byggingarfulltrúi samþykkir erindið.
25 JULI 2007
Bent skal á að samþykkt þessi verður ekki virk, fyrr en eftir þinglýsinga eignaskiptayfirlýsingar-innar og skráningu hennar hjá Fasteignamati ríkisins.
Byggingafulltrúinn í Hafnarfirði
F.h. Kristján Þórarinsson

ÚTGÁFA	TEIKNAÐ	SAMÞYKKT	DAGS
BREYTINGAR			

ASK Arkitektar
Geirsgötu 9
101 Reykjavík
Sími 515 0300
Fax 515 0319
www.ask.is

ASK ARKITEKTAR

Áritun aðalhönnuðar:
Páll Gunnlaugsson arkitekt FAÍ kt. 210552-2199

SKIPALÓN 10-14
AÐALTEIKNING

VERKEFNI

HEITI TEIKNINGAR: Grunnmynd kjallari

MKV. | A1: 1:100
TEIKNAÐ: HÞ
DAGS: 10.07.2007
ÚTGÁFA
NÚMER TEIKNINGAR: 10-02
0687

SKIPULAGSSVIÐ HÖFUÐBORGARSVÆÐISINS b.t. 11/7/07 FSK.