



Samþykkt á fundi bygginga-
nefndar p. 6/7 1988
BYGGINGAFULLTRUINN
F.H. HAFNARFIRÐI
Eygjaf Velgeð

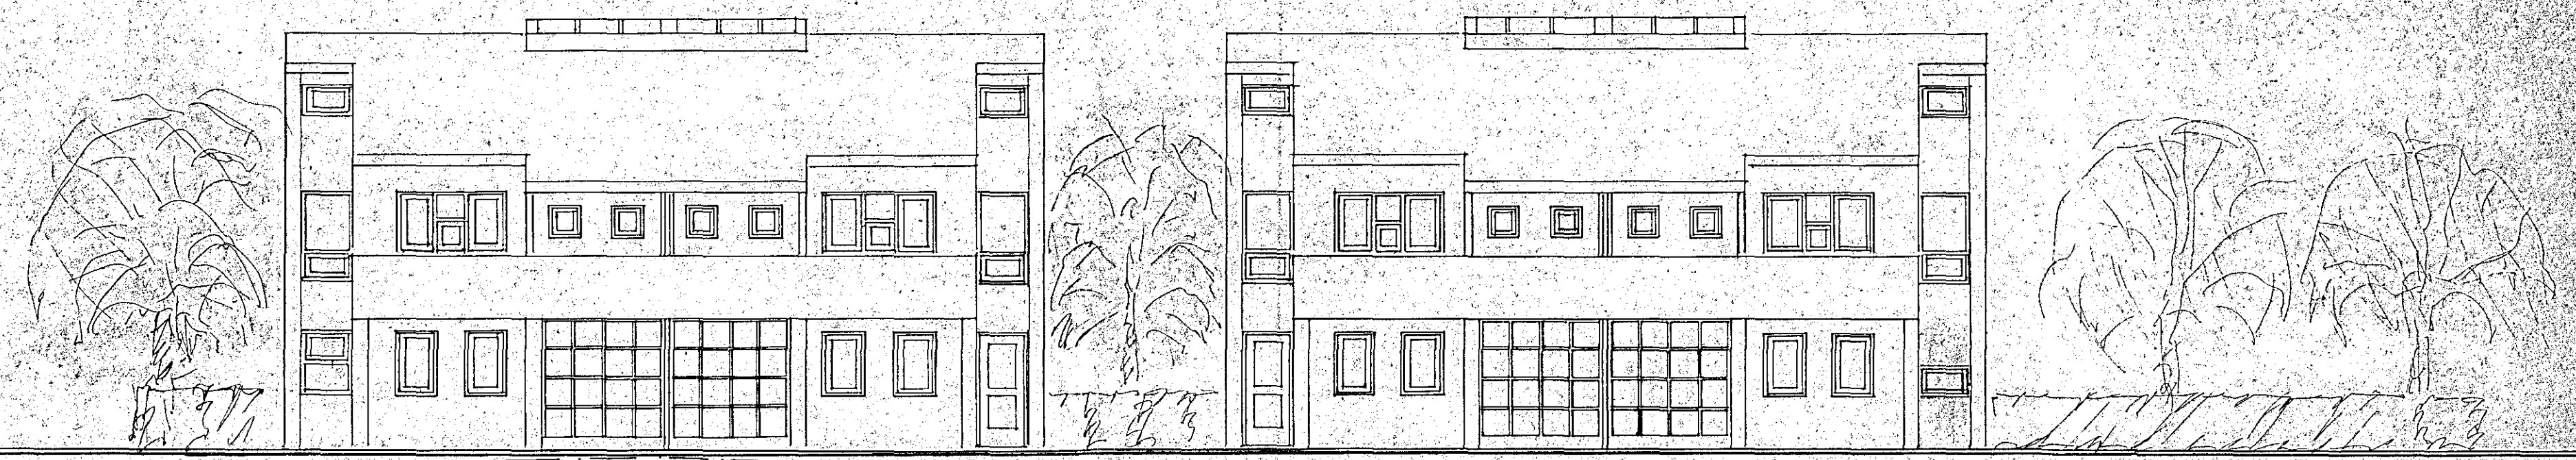

götulína

nr. 66 nr. 64 nr. 62 nr. 60

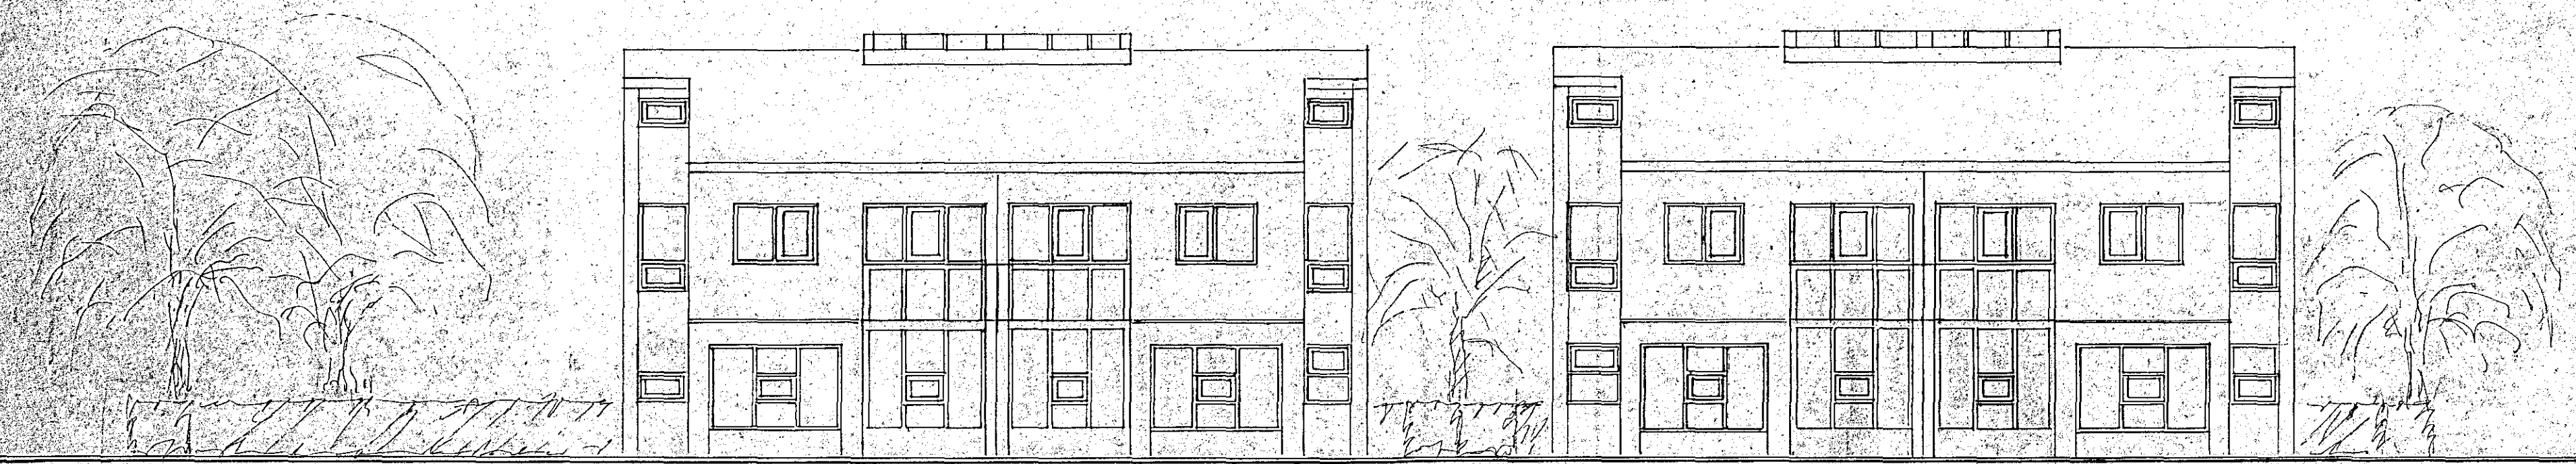

nr. 60 nr. 62 nr. 64 nr. 66

S T U Þ L A B E R G 6 6 , 6 4 , 6 2 , 6 0 , H A F N A R F I R Ð I , útlitsmyndir
m. 1:100

Björn H. Jóhannesson arkitekt, F.A.I.,
Njálsgötu 106 Rvík s. 10080
maí '88

Björn H. Jóhannesson