


Samþykkt á fundi bygginga-  
nefndar p. 6/7 1988  
BYGGINGAFULLTRUINN  
HAFNARFIRDI  
Eggjolf Valgus

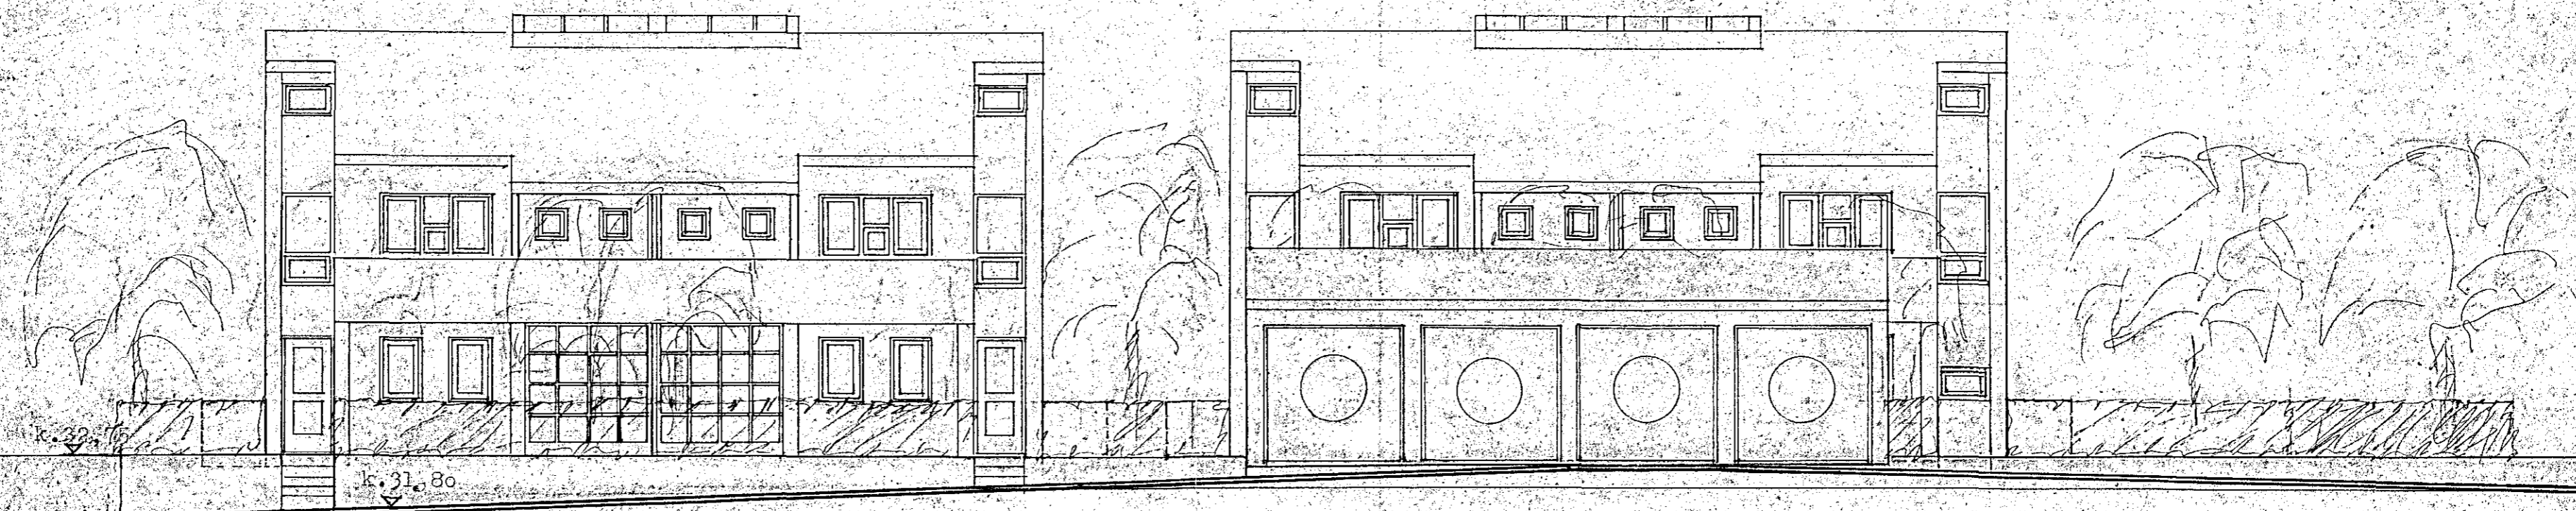

væstur (að götu) nr. 66 nr. 64 nr. 62 nr. 60  
bilskurar fyrir nr. 66, 64, 62, 60



austur (að garði) nr. 60 nr. 62 nr. 64 nr. 66

S T U D L A B E R G 6 6 , 6 4 , 6 2 , 6 0 , H A F N A R F I R D I útlitsmyndir að götu og garði

Björn H. Jóhannesson arkitekt F.A.I.  
Njálsgötu 106 Rvík s. 10080  
maí '88

*Björn H. Jóhannesson*