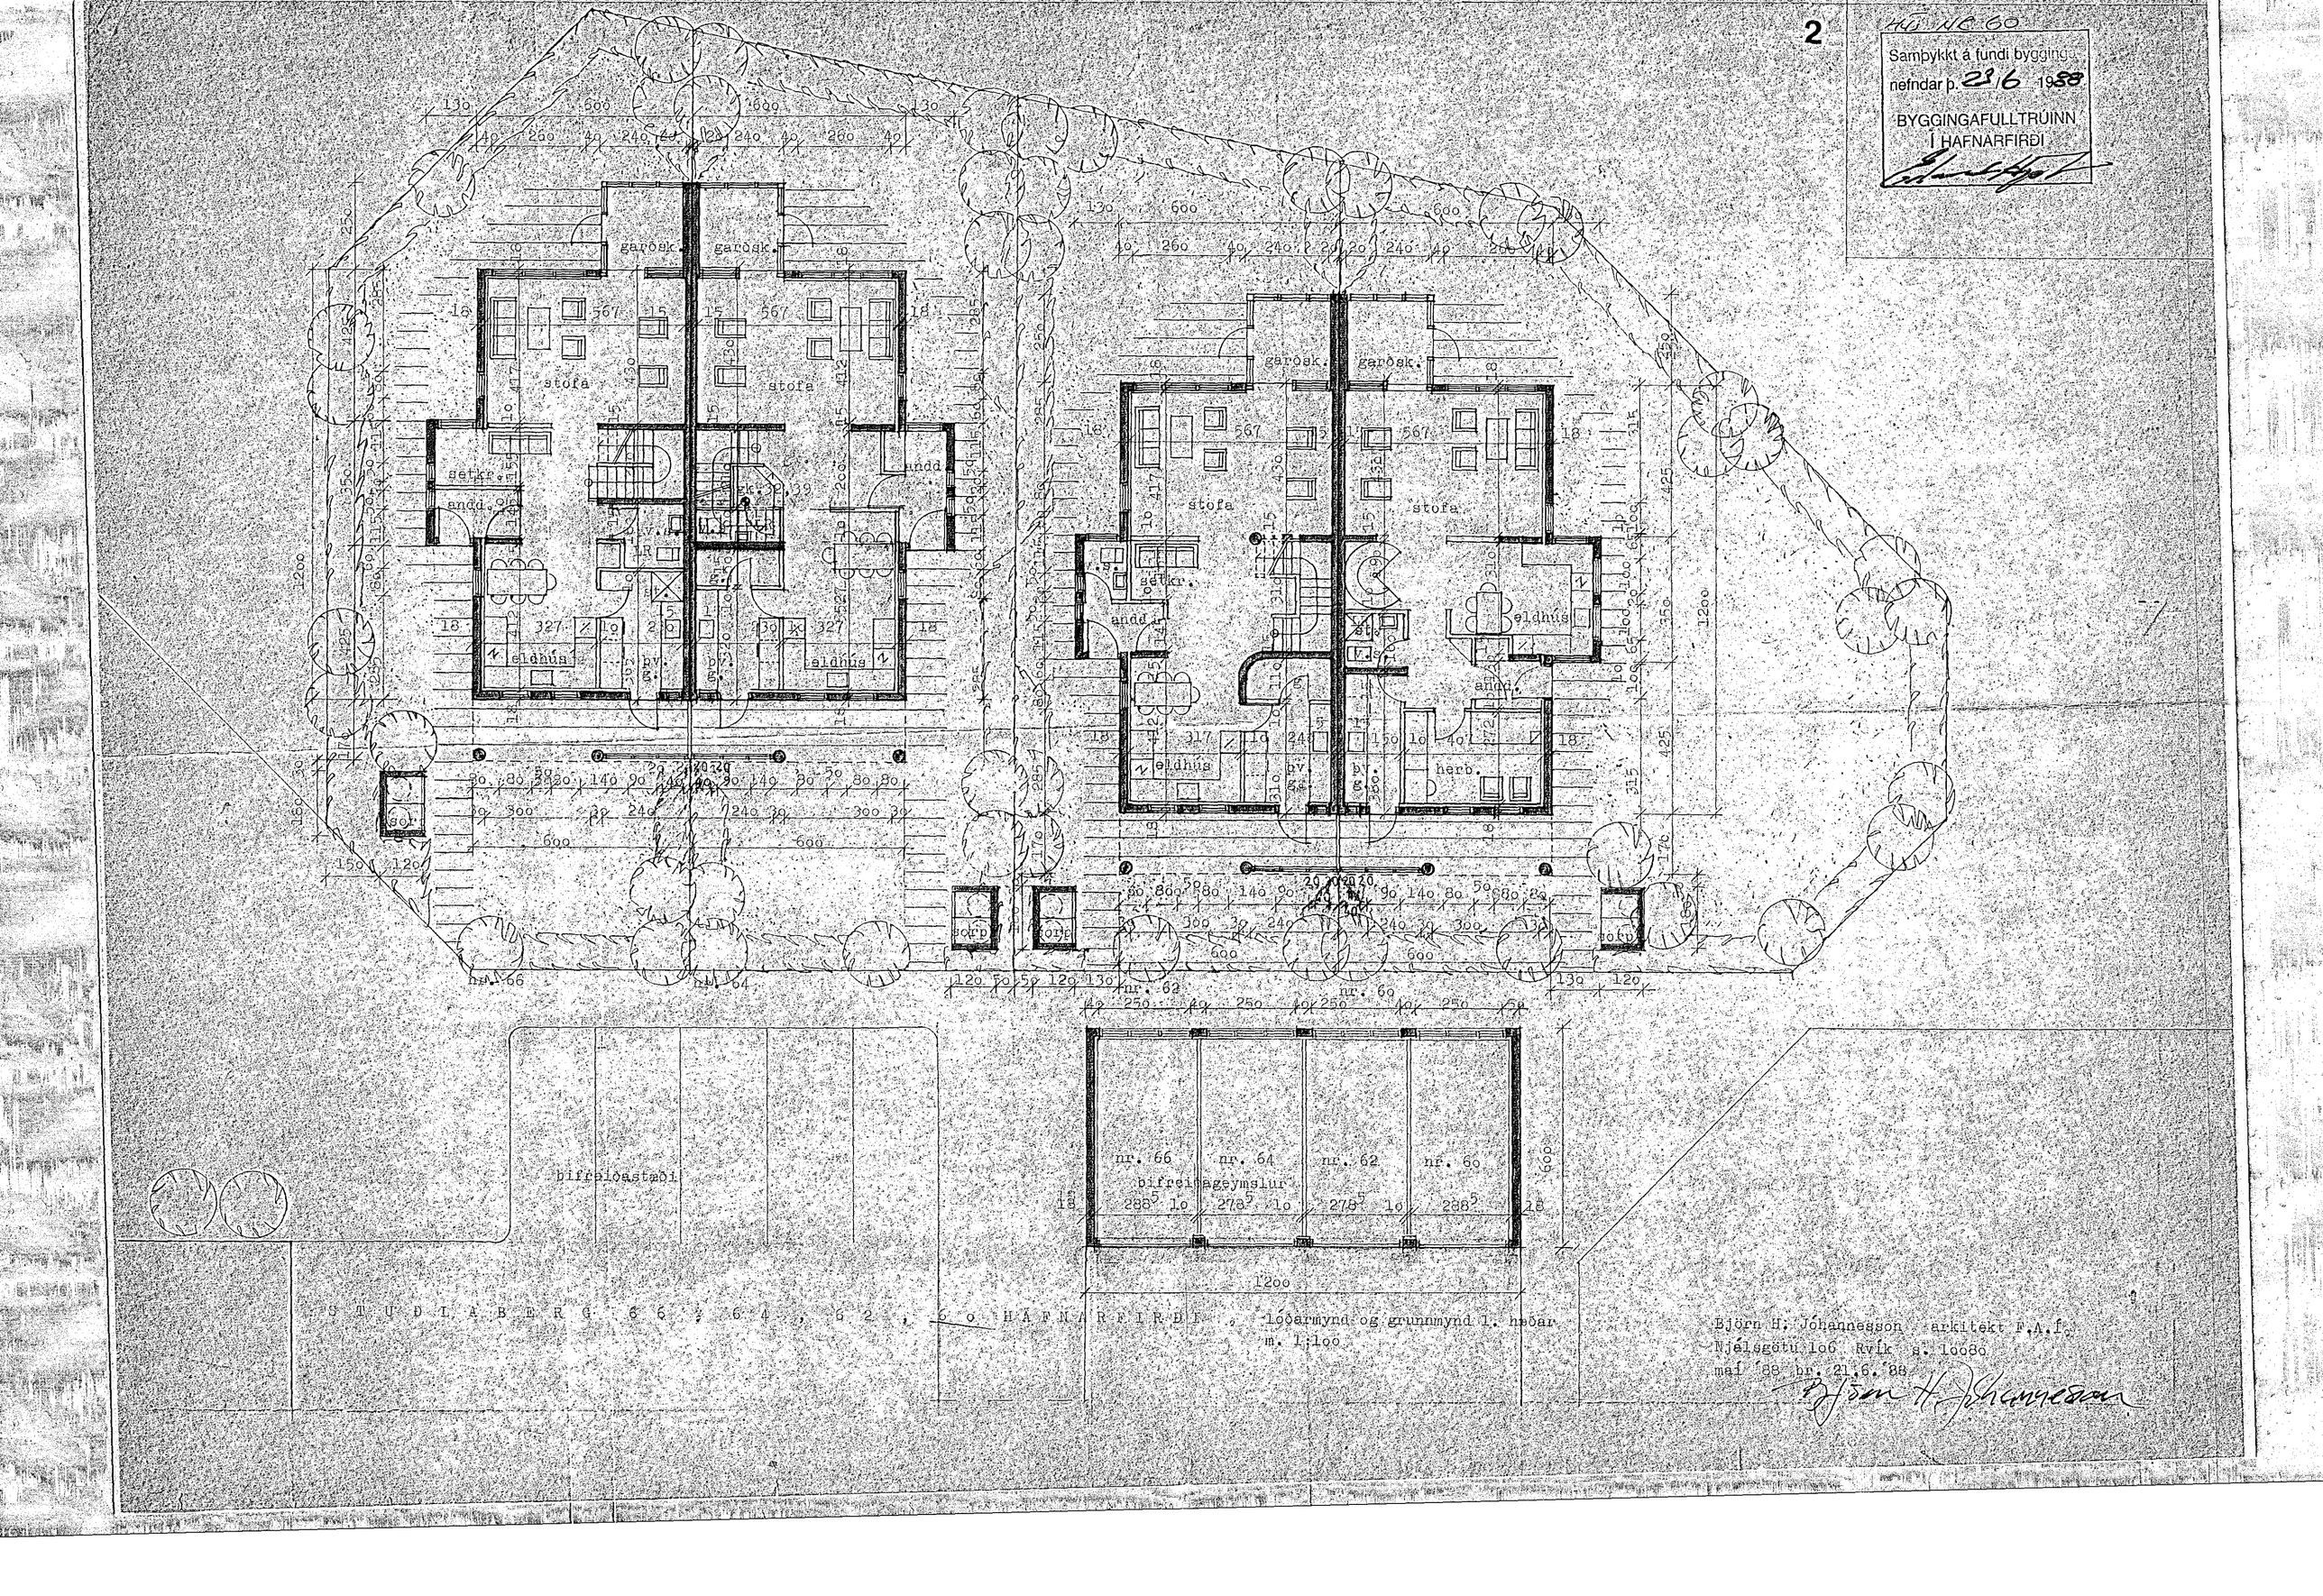
2
Sampykkt á fundi byggingar
nefndar þ. 23/6 1988
BYGGINGAFULLTRÚINN
Í HAFNARFIRÐI
garðsk.
stofa
setkr.
andd.
eldhús
herb.
sorp
nr. 66
nr. 64
nr. 62
nr. 60
bifreiðastæði
bifreiðageymslur
S T U Ð L A B E R G 6 6 , 6 4 , 6 2 , 6 0 H Á F N A R F I R Ð I , lóðarmynd og grunnmynd 1. hæðar
m. 1:100
Björn H. Jóhannesson arkitekt F.A.Í.
Njálsgötu 106 Rvík s. 10080
maí '88 br. 21.6.'88
Björn H. Johannesson