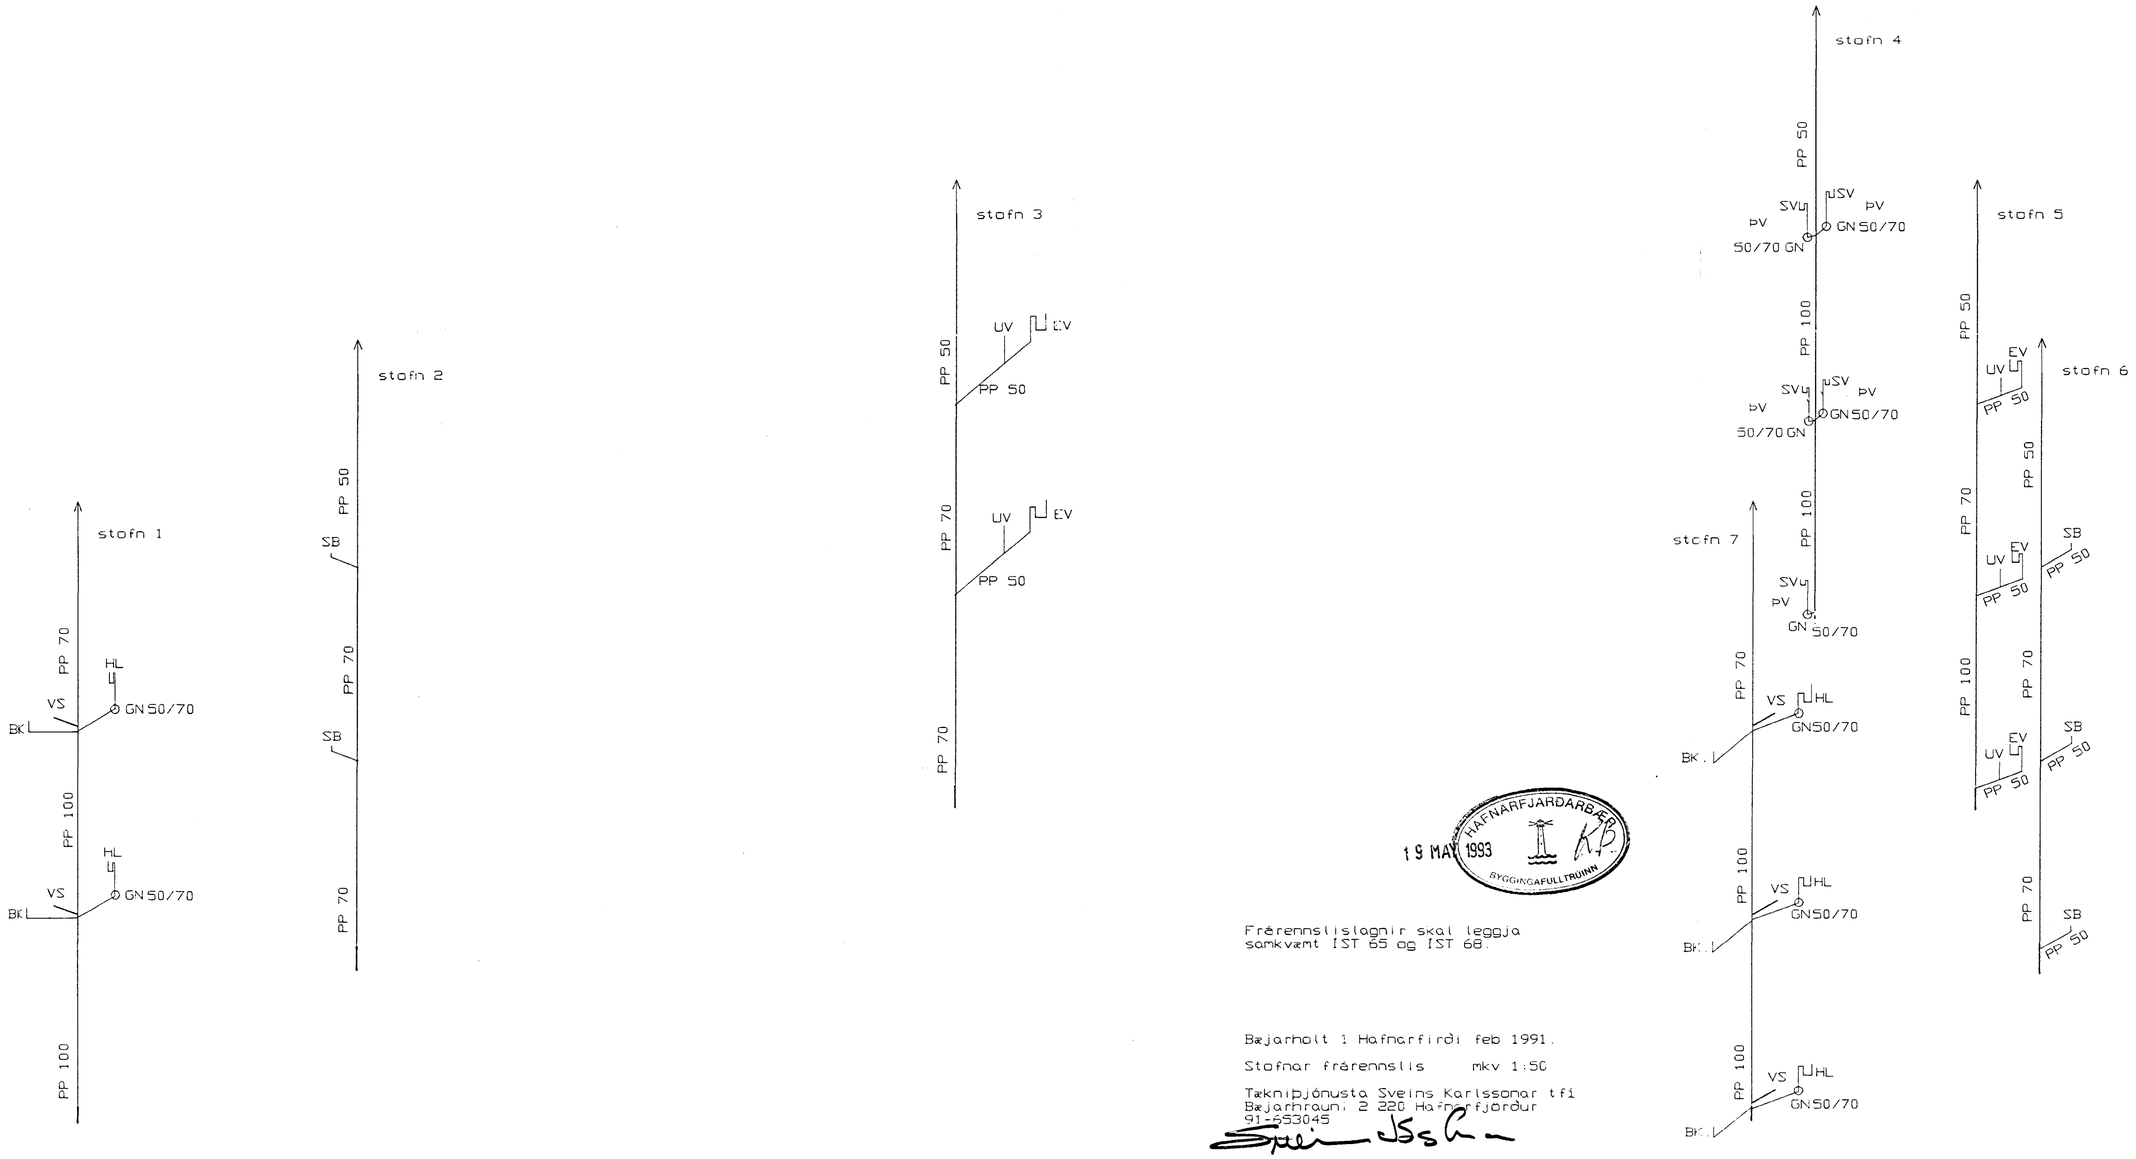

HAFNARFJARÐARBÆR
19 MAY 1993
BYGGINGAFULLTRÚINN

Frárennslislagnir skal leggja samkvæmt IST 65 og IST 68.

Bæjarholt 1 Hafnarfirði feb 1991.

Stofnar frárennslis mkv 1:50

Tæknipjónusta Sveins Karlssonar tfi
Bæjarhrauni 2 220 Hafnarfjörður
91-653045