


AFSTÖÐUMYND 1:500

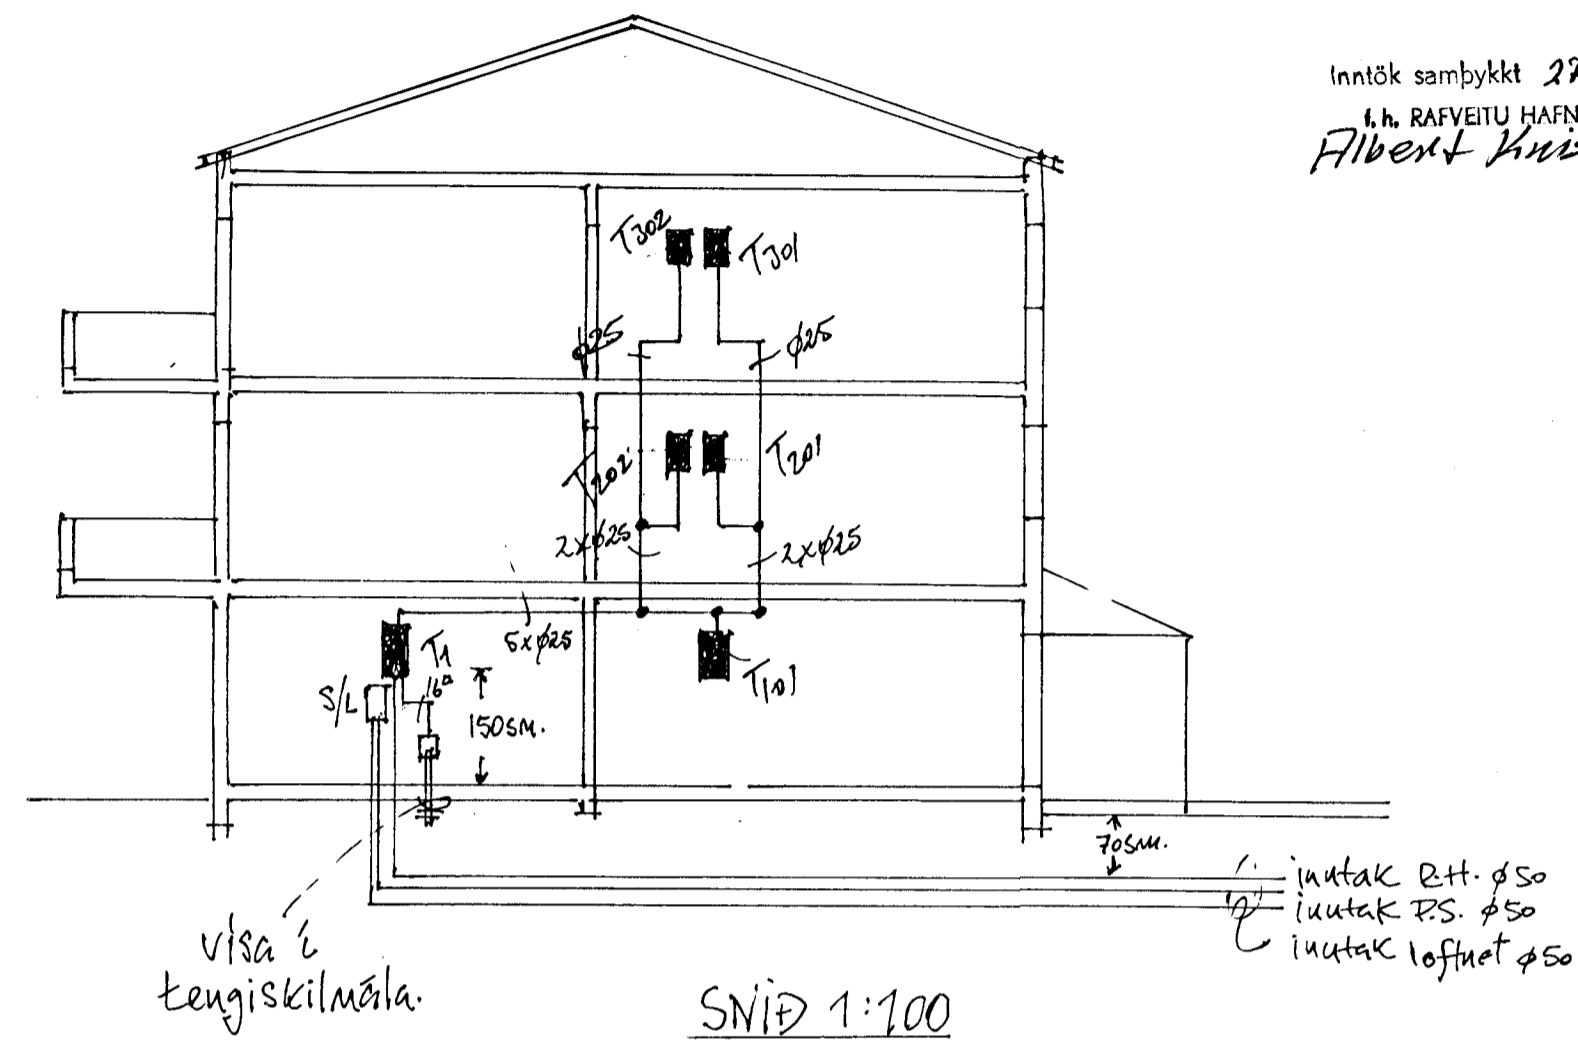

Inntök samþykkt 27.10. 1995
 í h. RAUFVEITU HAFNARFJARDAR
 Albennt Knústinsson

SKYRINGAR:

MÁLSTRÖMUR ROFA OG TENGLA SKAL VERA 10A, GILDEIFI PÍPNA 16MM OG VÍR Í S.P. HÆÐ UNDIR ROFA SKAL 10ESM OG TENGLA 20SM. HÆÐ UNDIR ROFA OG TENGLA Í BADI, ELDHÚSI OG GEFMISLU SKAL VERA 110 SM. ÖLL MÁL MÍÐAST VIÐ FULLFRÆGUGGIN GÓLF RAFLÖGN SKAL VERA SAMKVÆMI REGLUGERÐUM RER OG VÍÐKOMANDI RAUFVEITU.

NEMA AUNNARS SÉ GETIÐ.

DS þýðir dyrastími
 S + sími
 L + loftnet.

STADUR:	
BEJARHOLT 3, HAFNARFIRÐI	
HEITI:	GUÐDI 1:100 og 1:500
AFSTÖÐUMYND, SNÍÐ OG SKYRINGAR	DAGS 25/10 '95
	BLS. 1 AFS
TEIKNARI: BRUNÓLFUR MARKÚSSON	
RÁÐIN F. FÉUMHREI 14, 210 GARDABÆ S. 5656750	

3303.