
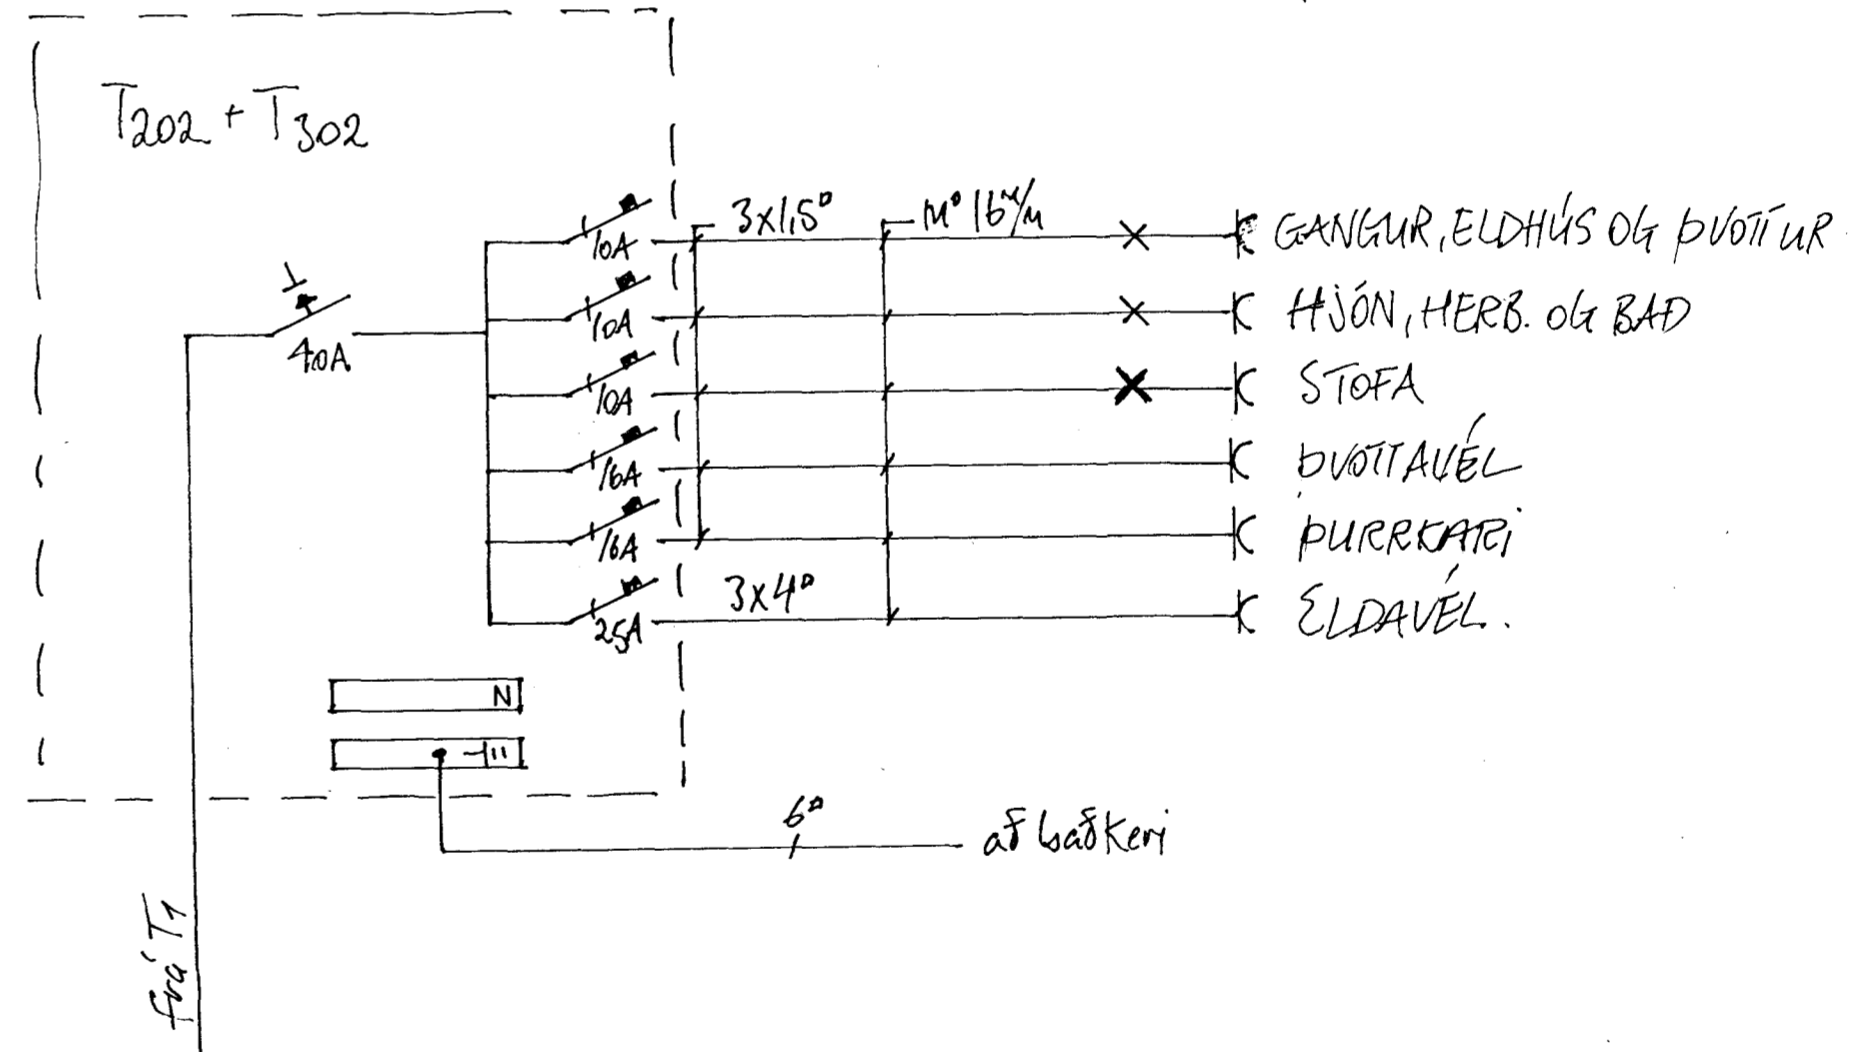


EINLÍNUMYNDIR

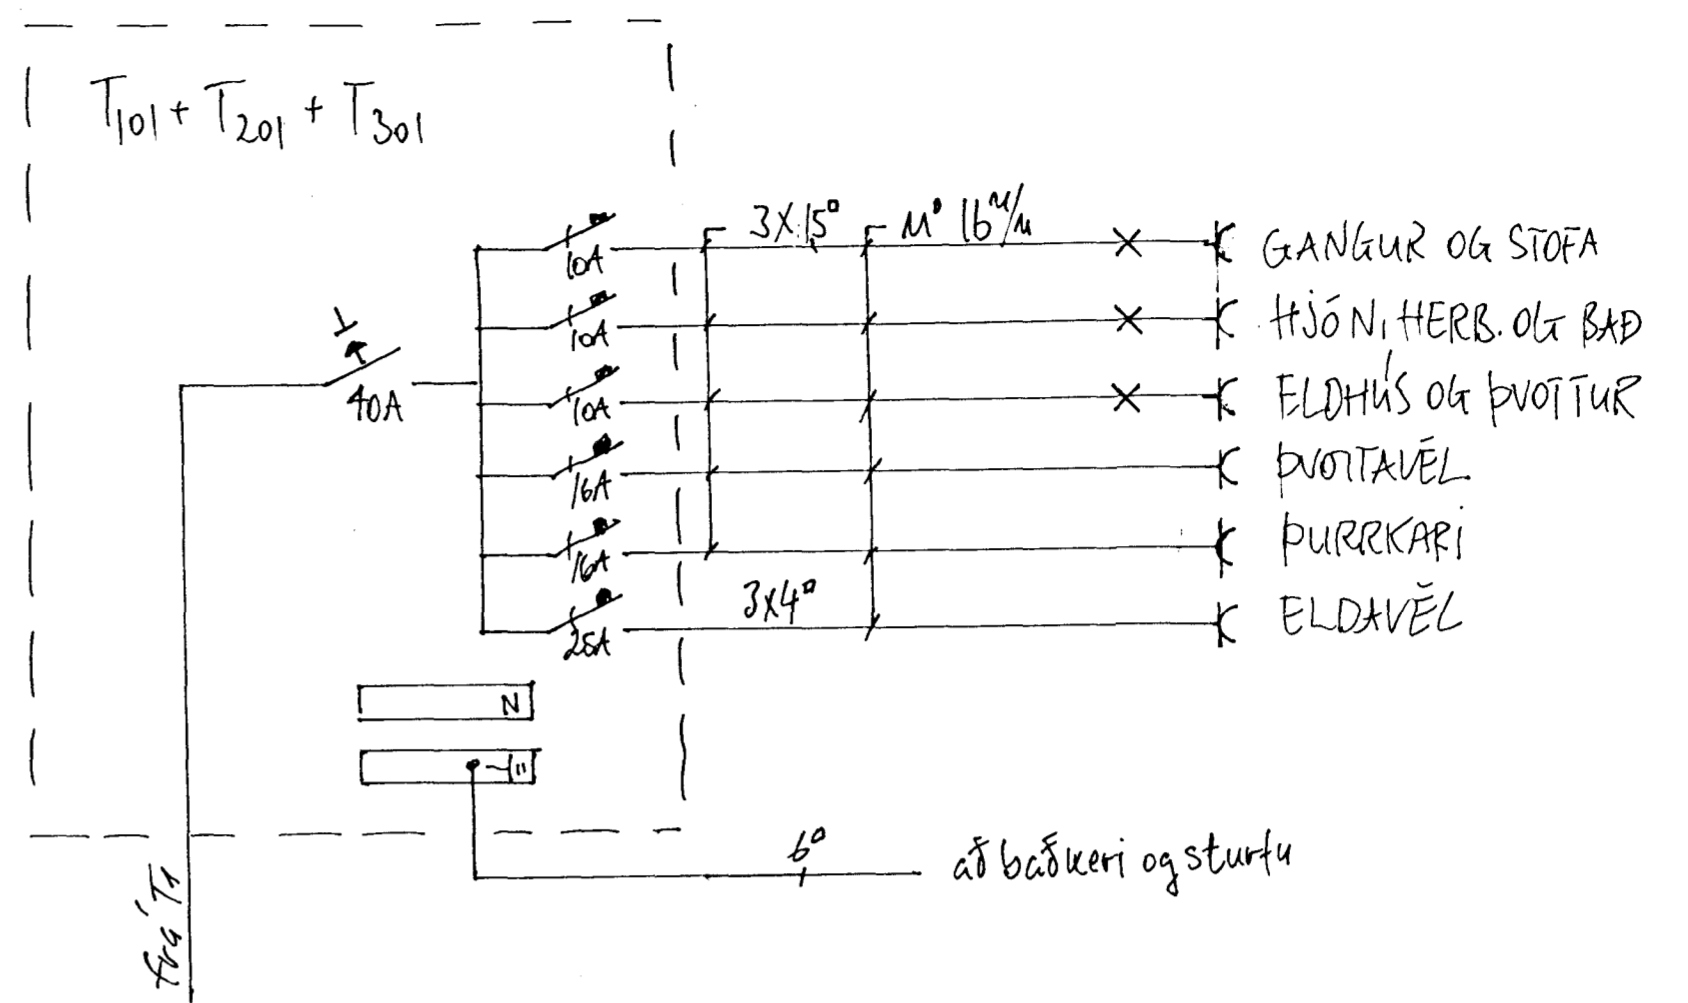

STAÐUR: BÆJARHOLT 3, HAFNARFIRÐI.	
HEITI: EINLÍNUMYNDIR.	KVÆÐI DAGS 25/10 '95
TEIKNARI: BRYNSÓLFUR MARKÚSSON	BLS. 2 AFS
RÁSIN SF. FIFUMYRI 14, 210 GARDABÆ. S: 5656750	