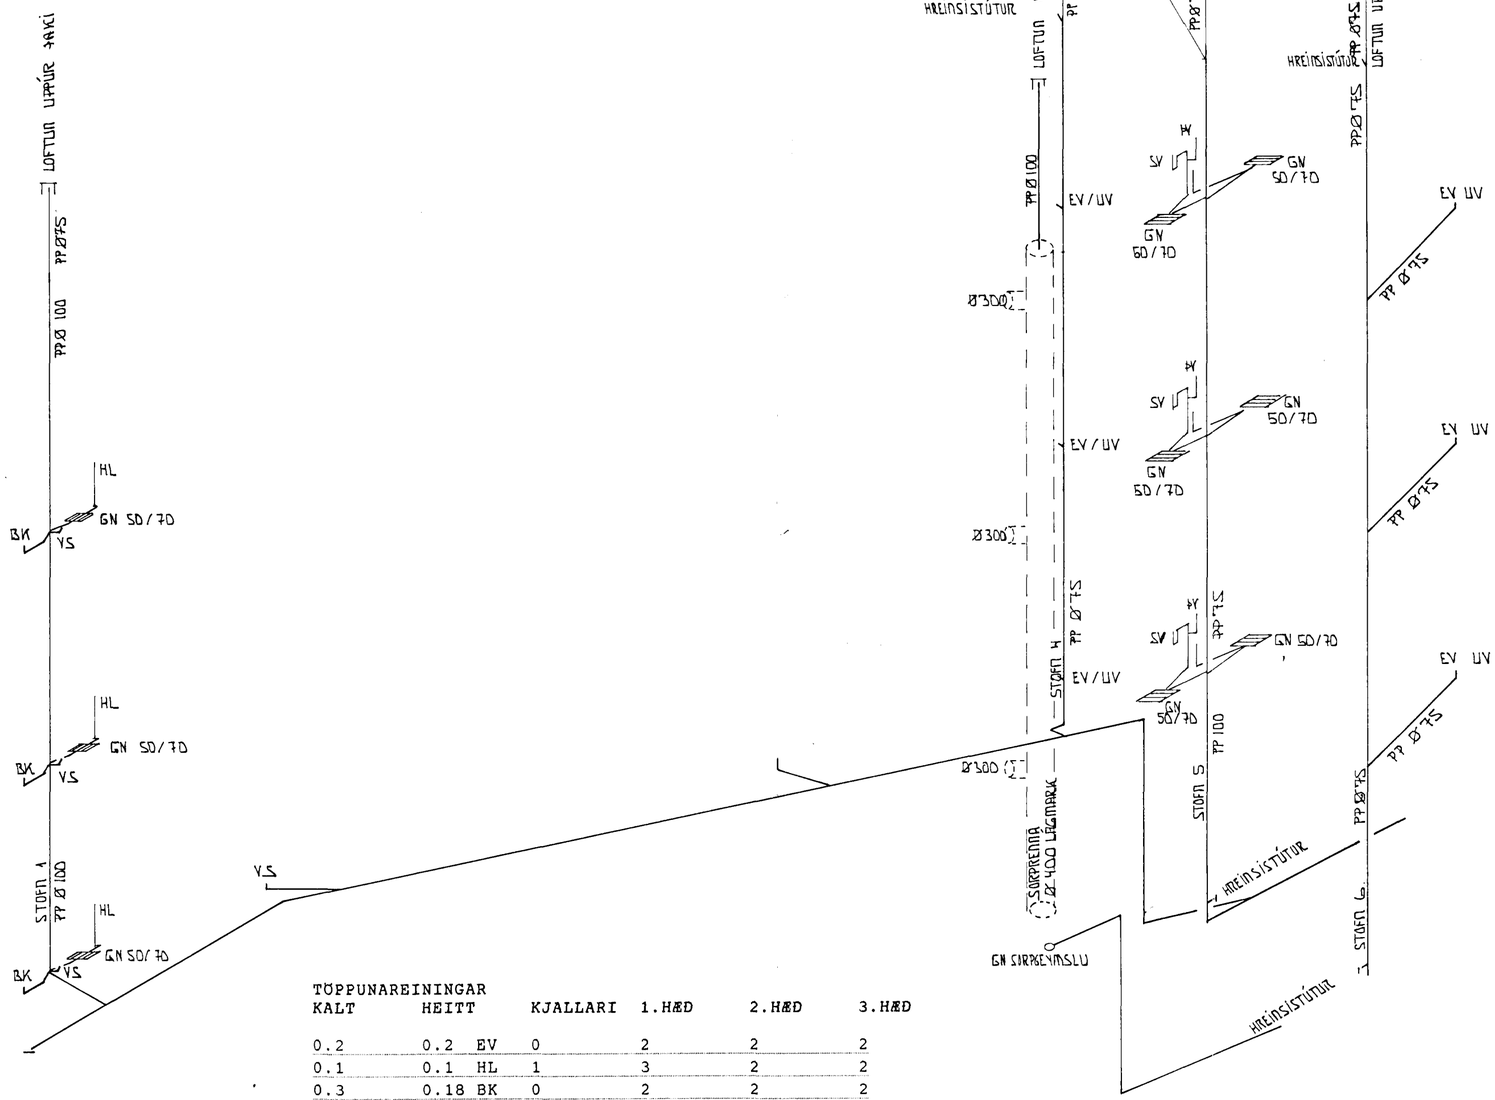

STOFN 5 SJÁ GRUNNMYND FYRIR HÆÐA

ÞAR SEM ÞVOTTUR / GEYMSLA ER VIÐ ÚTVEGG SKAL ÚTLOFTUN ÞURRKAÐA FARA GEGNUM ÚTVEGG

TÚPPUNAREININGAR

KALT	HEITT		KJALLARI	1.HÆÐ	2.HÆÐ	3.HÆÐ
0.2	0.2	EV	0	2	2	2
0.1	0.1	HL	1	3	2	2
0.3	0.18	BK	0	2	2	2
0.1	0	VS	0	2	2	2
0.2	0.2	SV	0	2	2	2
0.2	0.12	ÞV	0	2	2	2
0.2	0.12	UV	0	2	2	2
8.00	5.72					

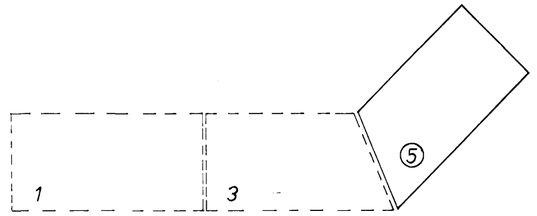

12 MAR 1992

LOFTRÆSTILAGNIR SJÁ TEIKNINGU L-8
SJÁ SKÝRINGAR Á TEIKNINGU L-1

BÆJARHOLT 5. HAFNARFIRÐI	DES. 1990
FRÁRENNSLISLAGNIR, STOFNAR.	MÆLIKVARÐI 1:50
TÆKNIÞJÓNUSTA SVEINS KARLSSONAR TFÍ BÆJARHRAUNI 2 220 HAFNARFJÖRÐUR 91-653045	TEIKNING L - 2