


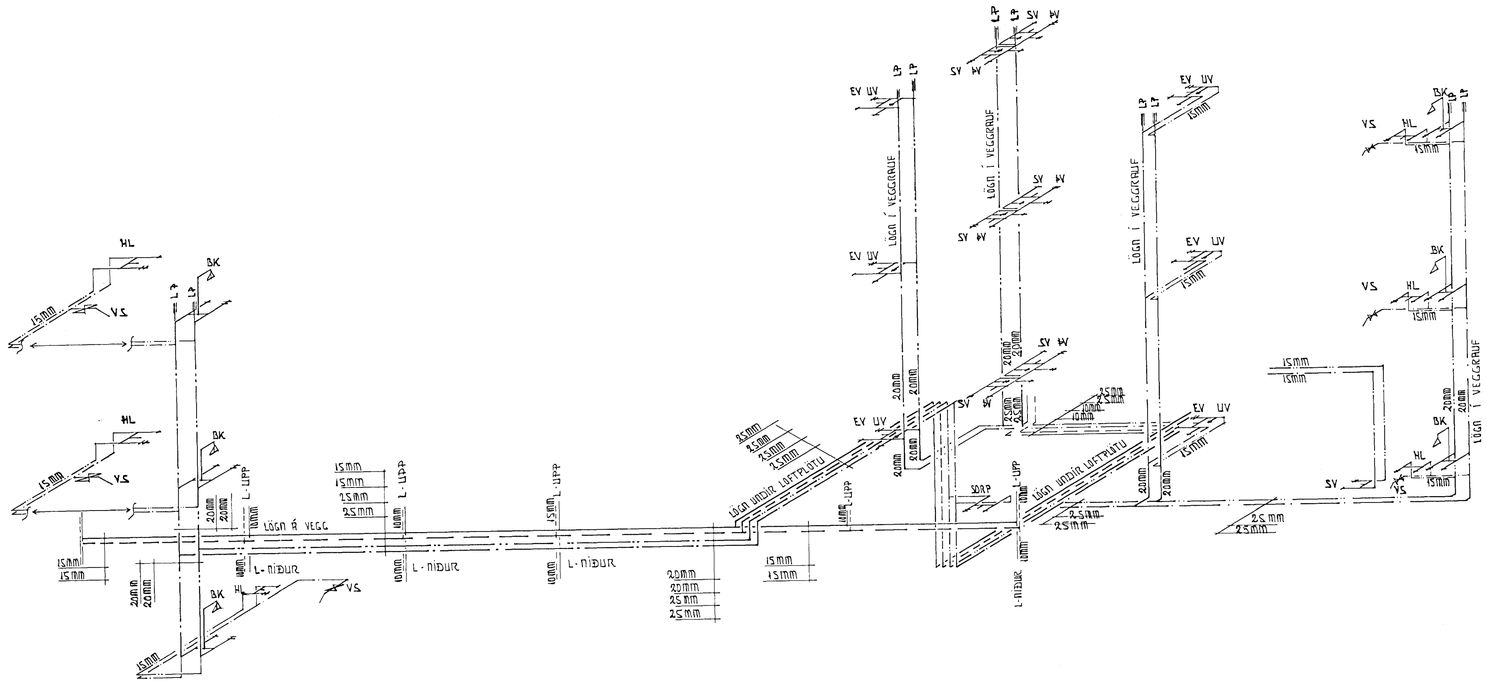


12 MAR 1992

LEGGJA SKAL NEYSLUVATNSLAGNIR ÞANNIG AÐ EKKI GETI ÁTT SÉR STAÐ BLÖNDUN MILLI HEITA- OG KALDAVATNSINS MEÐ EINSTREYMISLOKUM EÐA TÆKJUM SEM ERU MEÐ INNBYGGÐUM LOKUM.

Á ALLA STOFNA NEYSLUVATNSLAGNA SKAL SETJA LÓÐRÉTTA LOFTPÚÐA (LP). LENGD LOFTPÚÐA SKAL VERA 30 cm OG ÞVERMÁL 25 mm.
ÖLL BLÖNDUNARTÆKI SKULU VERA ÚTBÚIN EINSTREYMISLOKUM OG ÞANNIG FRÁ LÖGNUM GENGIÐ AÐ VATN GETI EKKI BLANDAST MILLI STOFNA.

SJÁ GRUNNMYNDIR OFNA OG NEYSLUVATNSLAGNA
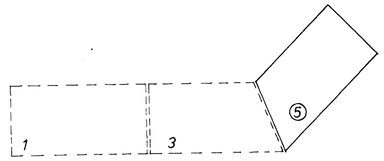
| | |
|---|---|
| BÆJARHOLT 5 HAFNARFIRÐI | DES 1990 |
| RÚMMYND NEYSLUVATNSLAGNA | MÆLIKVARÐI 1:50 1:500 |
| TÆKNIÞJÓNUSTA SVEINS KARLSSONAR TFÍ<br>BÆJARHRAUNI 2 220 HAFNARFJÖRÐUR 91-653045 | TEIKNING L-9 |