


SJÁ TEIKN. 120

AFSTÖÐUMYND
1:500

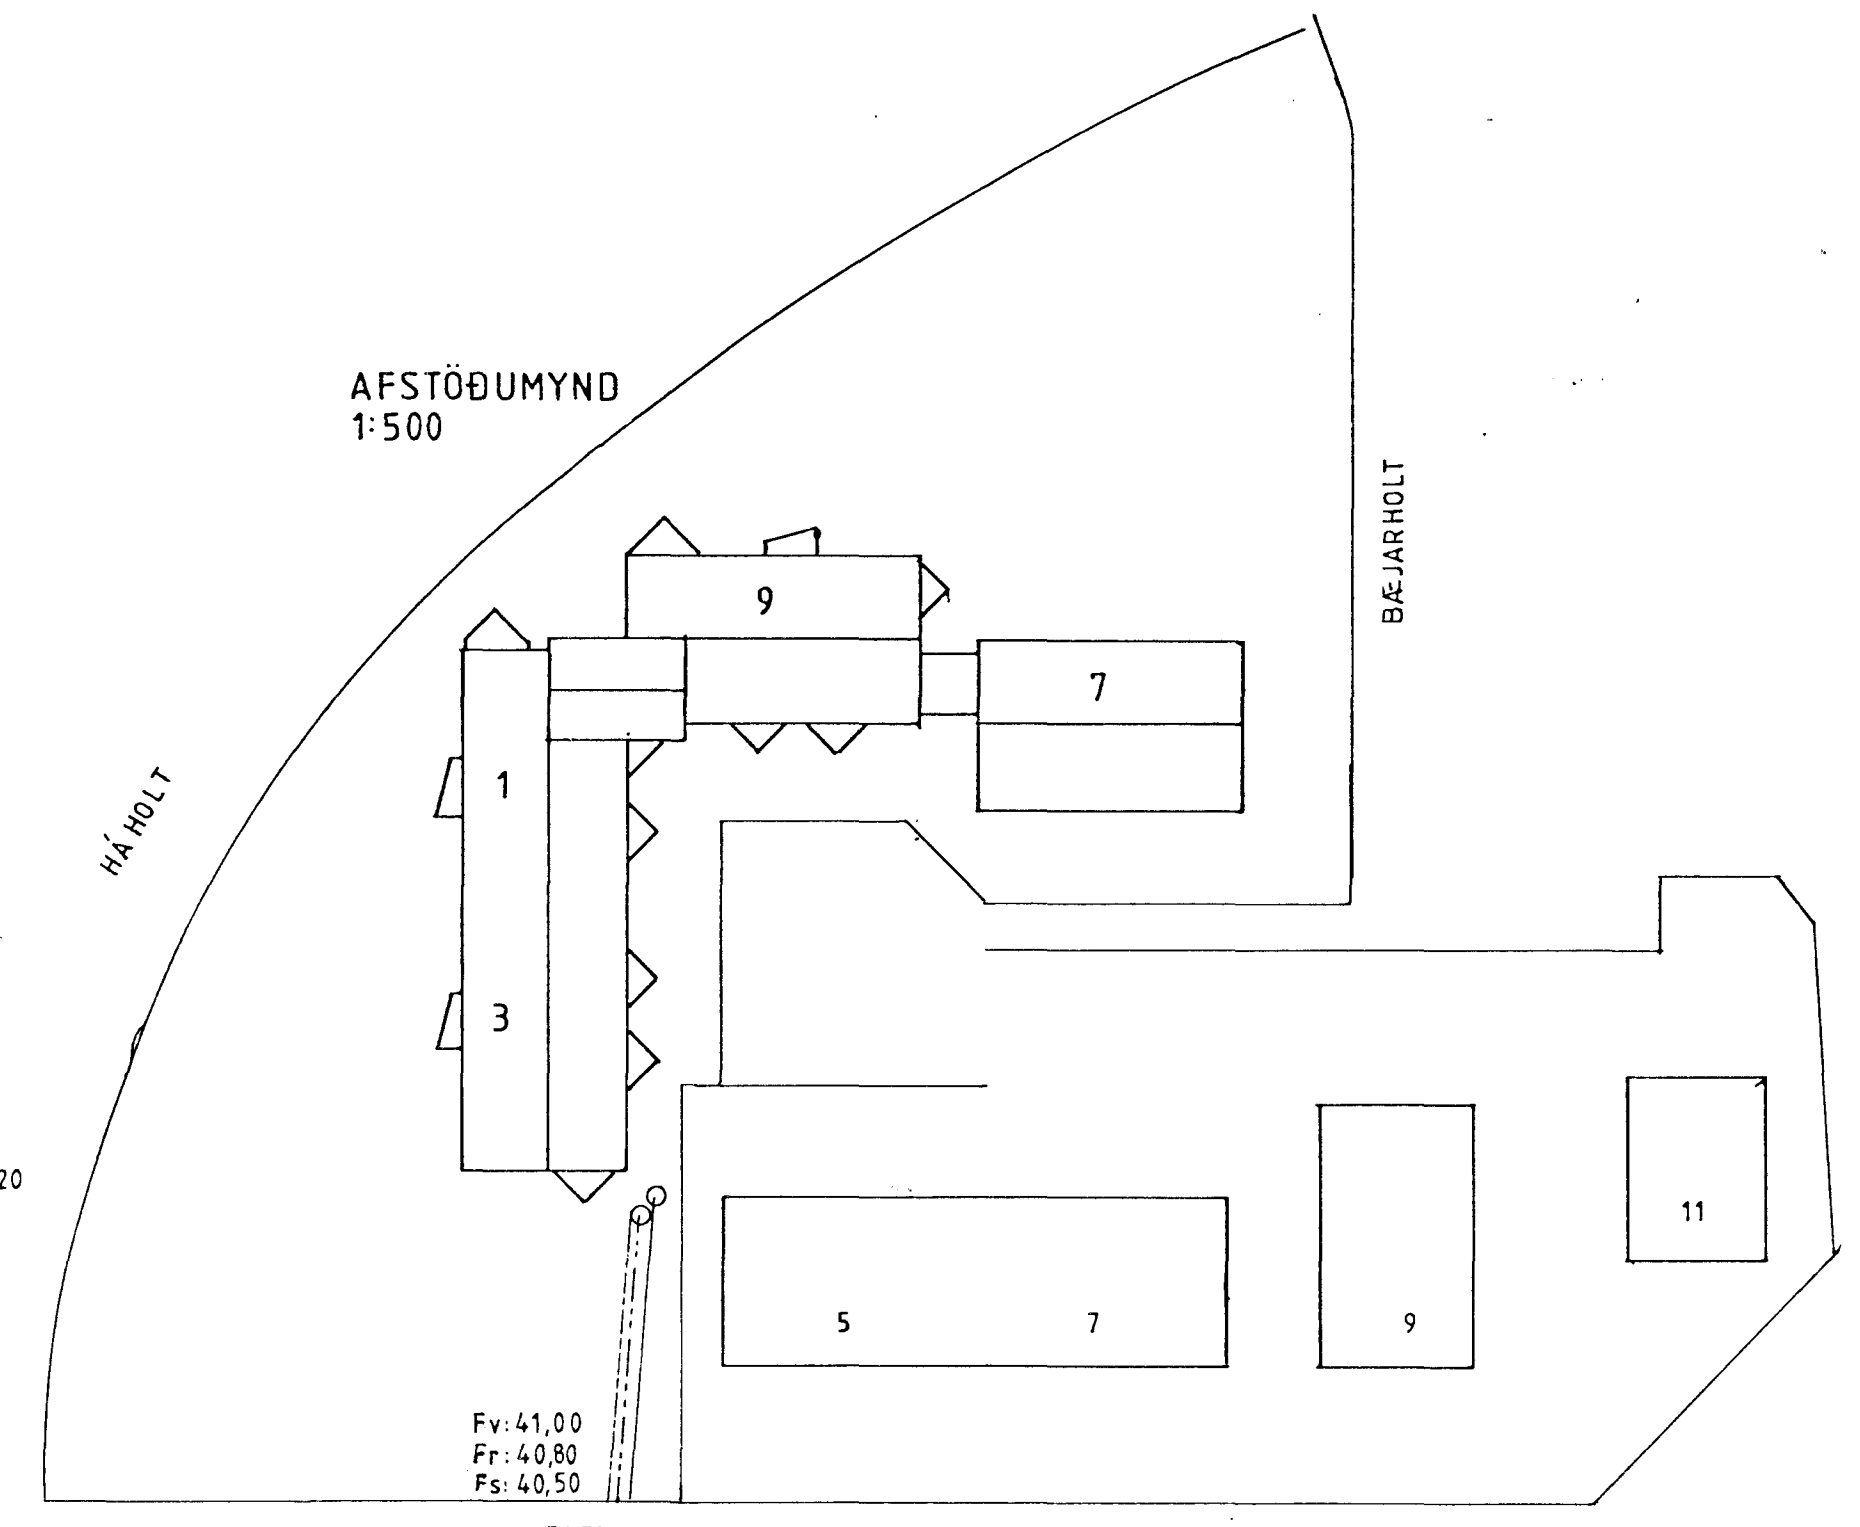

SJÁ TEIKN. 120

SKÝRINGAR

RÖR FYRIR SKÓLP-, JARÐ- OG REGNVATNSLAGNIR ERU ÚR HÖRÐU POLYVILYLCHLORID (PVC).
FRÁRENSLI FRÁ HITAVEITU ER SVART POLYETHYLEN (PEH)
FRÁRENSLISRÖR FRÁ SÍÐUSTU BRUNNUM AD STÚTUM
BÆJARVEITU ERU ÚR STEINSTEYPU
MÚFFUR ERU ÞÉTTAR MED GÚMMÍHRINGJUM.
ALLAR BEYGJUR OG GREINAR Á LÖGNUM SKULU GERÐAR
MED ÞAR TIL GERÐUM TENGISTYKKJUM.
MILLI BEYGJUPUNKTA SKAL LÖGN VERA BEIN.
RÖR Í ÞERRILOGN SKULU VERA GÖTUÐ 10 cm²/m Á EFRI HLUTA.
EFNI OG VINNA SEU Í SAMRÆMI VID ÍST 65 OG ÍST 68 OG GILDANDI
REGLUGERDIR UM FRÁRENSLISLAGNIR.

RÖR FYRIR VATNSVEITU ERU ÚR SVÖRTU POLYETHYLEN (PEH)
ÞAU SKULU LÖGD MINNST 50 SENTIMETRA LÁRETT FRÁ
FRÁRENSLISRÖRUM OG SKULU LIGGJA OFAR Í SKURDI
EFNI OG VINNA SEU Í SAMRÆMI VID ÍST 67 OG GILDANDI
REGLUGERDIR UM VATNSLAGNIR.


FRÁGANGUR ALLRA LAGNA SKAL VERA Í SAMRÆMI VID
FYRIRMÆLI FRAMLEIDENDA LAGNAEFNIS.

KÓTAR LAGNA ERU GEFNIR Í METRUM YFIR SJÁVARMÁLI
Á NEDRI BRÚN RÖRA.
ÖLL MÁL ERU Í SENTIMETRUM, NEMA RÖRADVERMÁL SEM ERU Í
MILLIMETRUM.
HALLI LAGNA ER GEFNIN Í PRÓMILLUM (‰)

- HL HANDLAUG
- VS VATNSALERNI
- BK BADKAR
- ST STEYPIBAD
- EV ELOHÚSVASKUR
- SV SKOLVASKUR
- ÞV ÞVOTTAVÉL
- GN NIDURFALL FRÁ GÓLFI
- PN NIDURFALL FRÁ ÞAKI
- BR BRUNNUR
- PU PÍPA FER UPP

- SKÓLPLOGN EDA AFRENSLI HITAVEITU
- - - REGN- OG JARÐVATNSLOGN
- - - VATNSLOGN OG KRANI
- ⊙ KÓTI Á EFRI BRÚN BOTNPLÖTU

22 OCT 1991

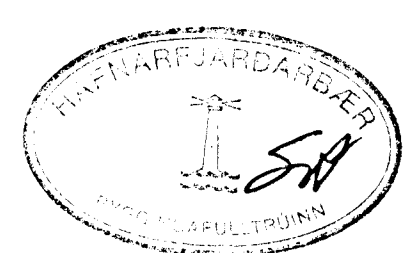

BR	04/91	Mölsching & v.s. l. hf.	BREYTING	RG	UNNIÐ AF
			VERK BÆJARHOLT 7. a.b.c. HAFNARFIRÐI.		
Guðni A. Jóhannesson dr. tekn. Þórsögú 24 - 101 Reykjavík Sími 24470 - Fax 622681			FRÁVEITA OG KALT NEYSLUVATN Í GRUNNI		
HANNAÐ	04	TEKNAÐ	EG/BA	YFIR	RG
SAMP	Ólafur Hóskuldur MTF		KVARDI	1:50	DAGS
			VERK NR	421	TEKN NR
			MARS 91		
			140		