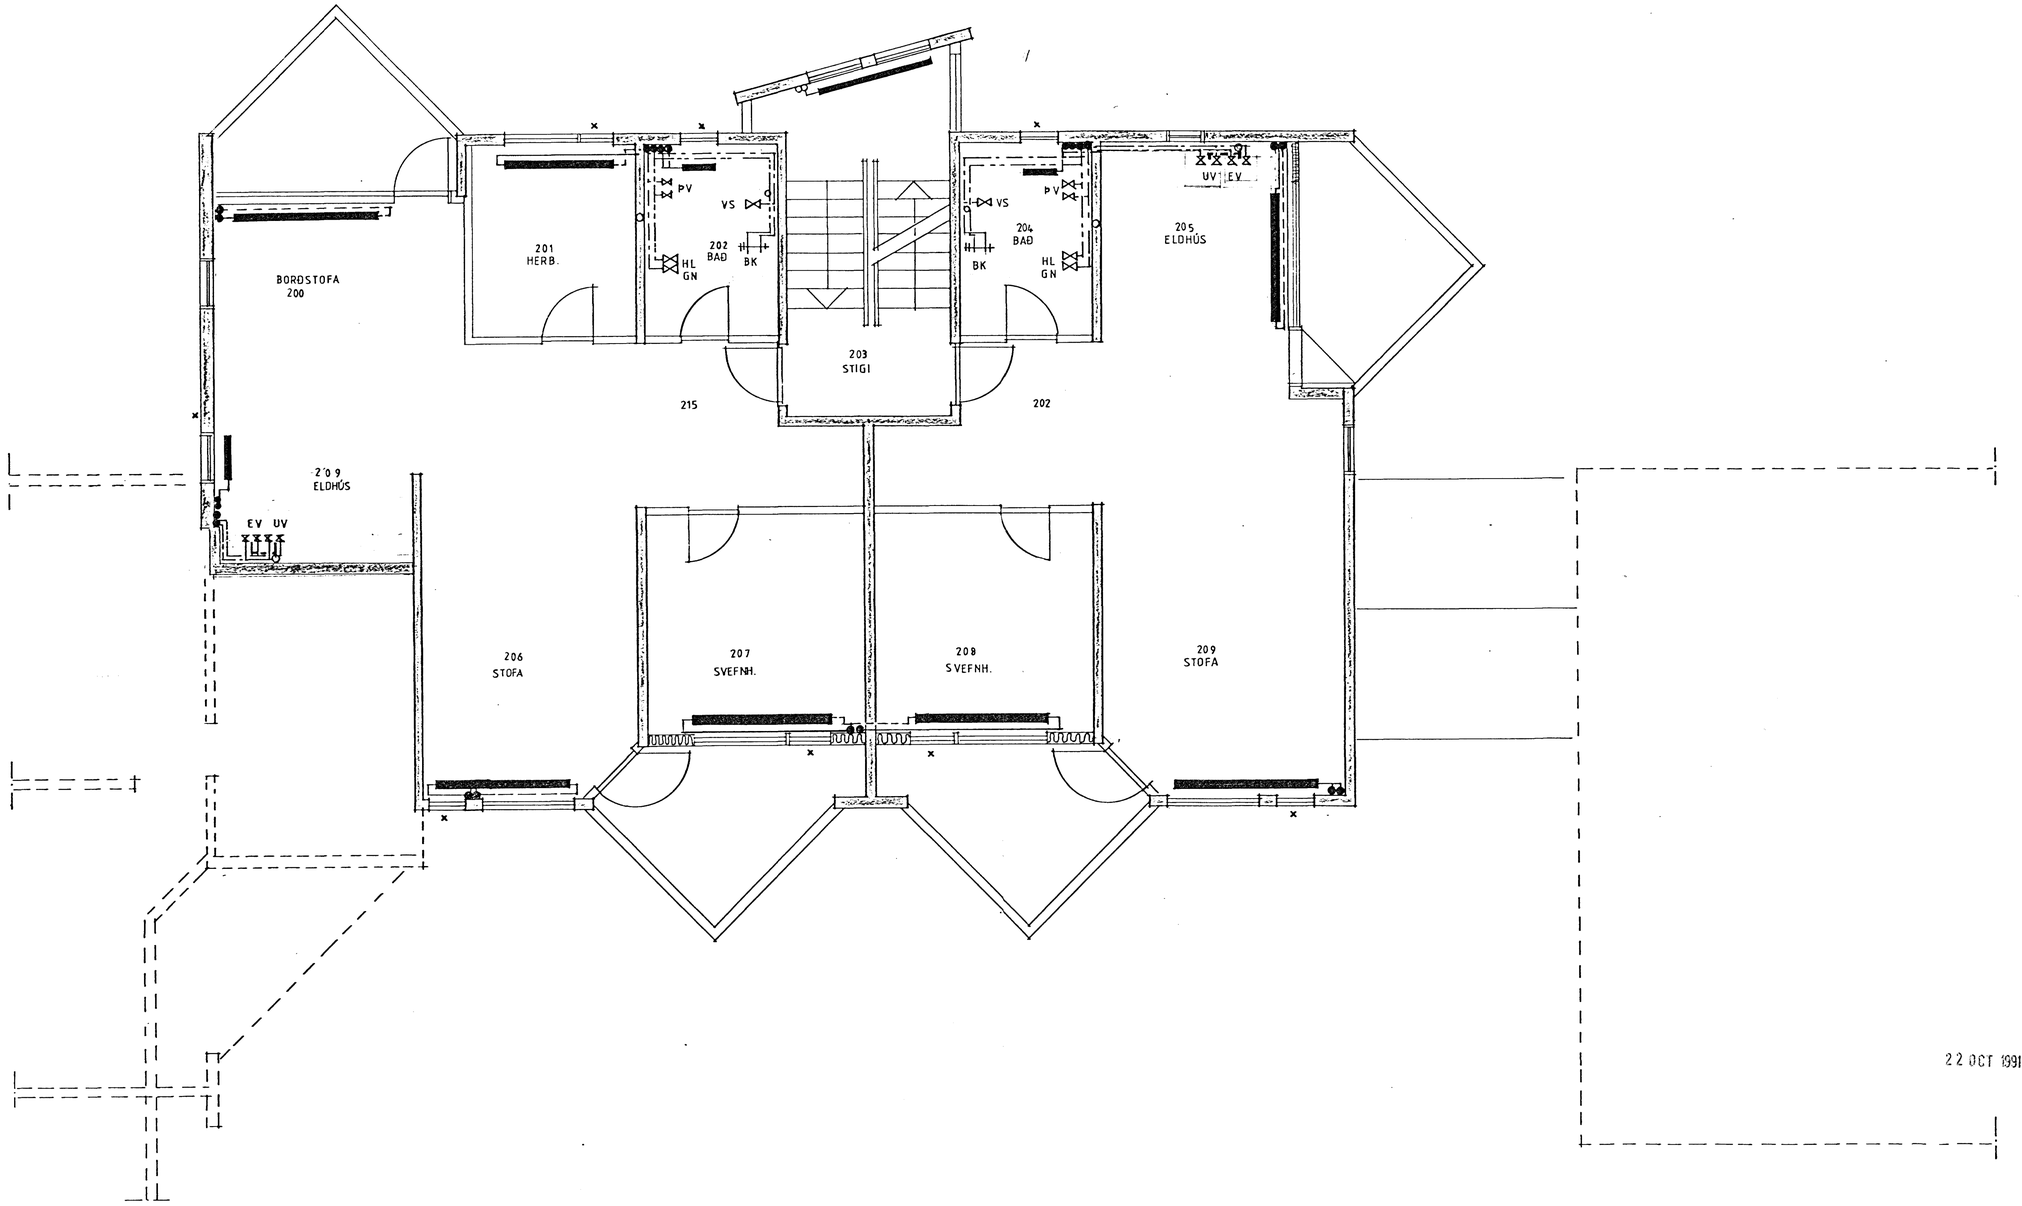

GRUNNMYND 2. HÆÐAR 1:50

22 OCT 1991

HAFNARFJARÐARBÆR
SKIPULAGSFULLTRÚINN

D		VERK	BÆJARHOLT 9 HAFNARF.
C			GRUNNMYND 2. HÆÐ
B			HITA-OG NEYSLUVATNSLAGNIR
A			
BR	DAGS. BREYTING		
Verkvangur hf. Borgartúni 24 · 101 Reykjavík ☎ 91-622680		TEIKN NR	222 AF 421
		HANNAÐ	Ragnar Gunnarsson TEIKNAÐ Eggert Guðm.
TEIKN DR. Guðni A. Jóhannesson Verkfræðiþjónusta ☎ 91-24470		KVARÐI	1:50
		DAGS	MARS 1991

Oddur Ástráðsson