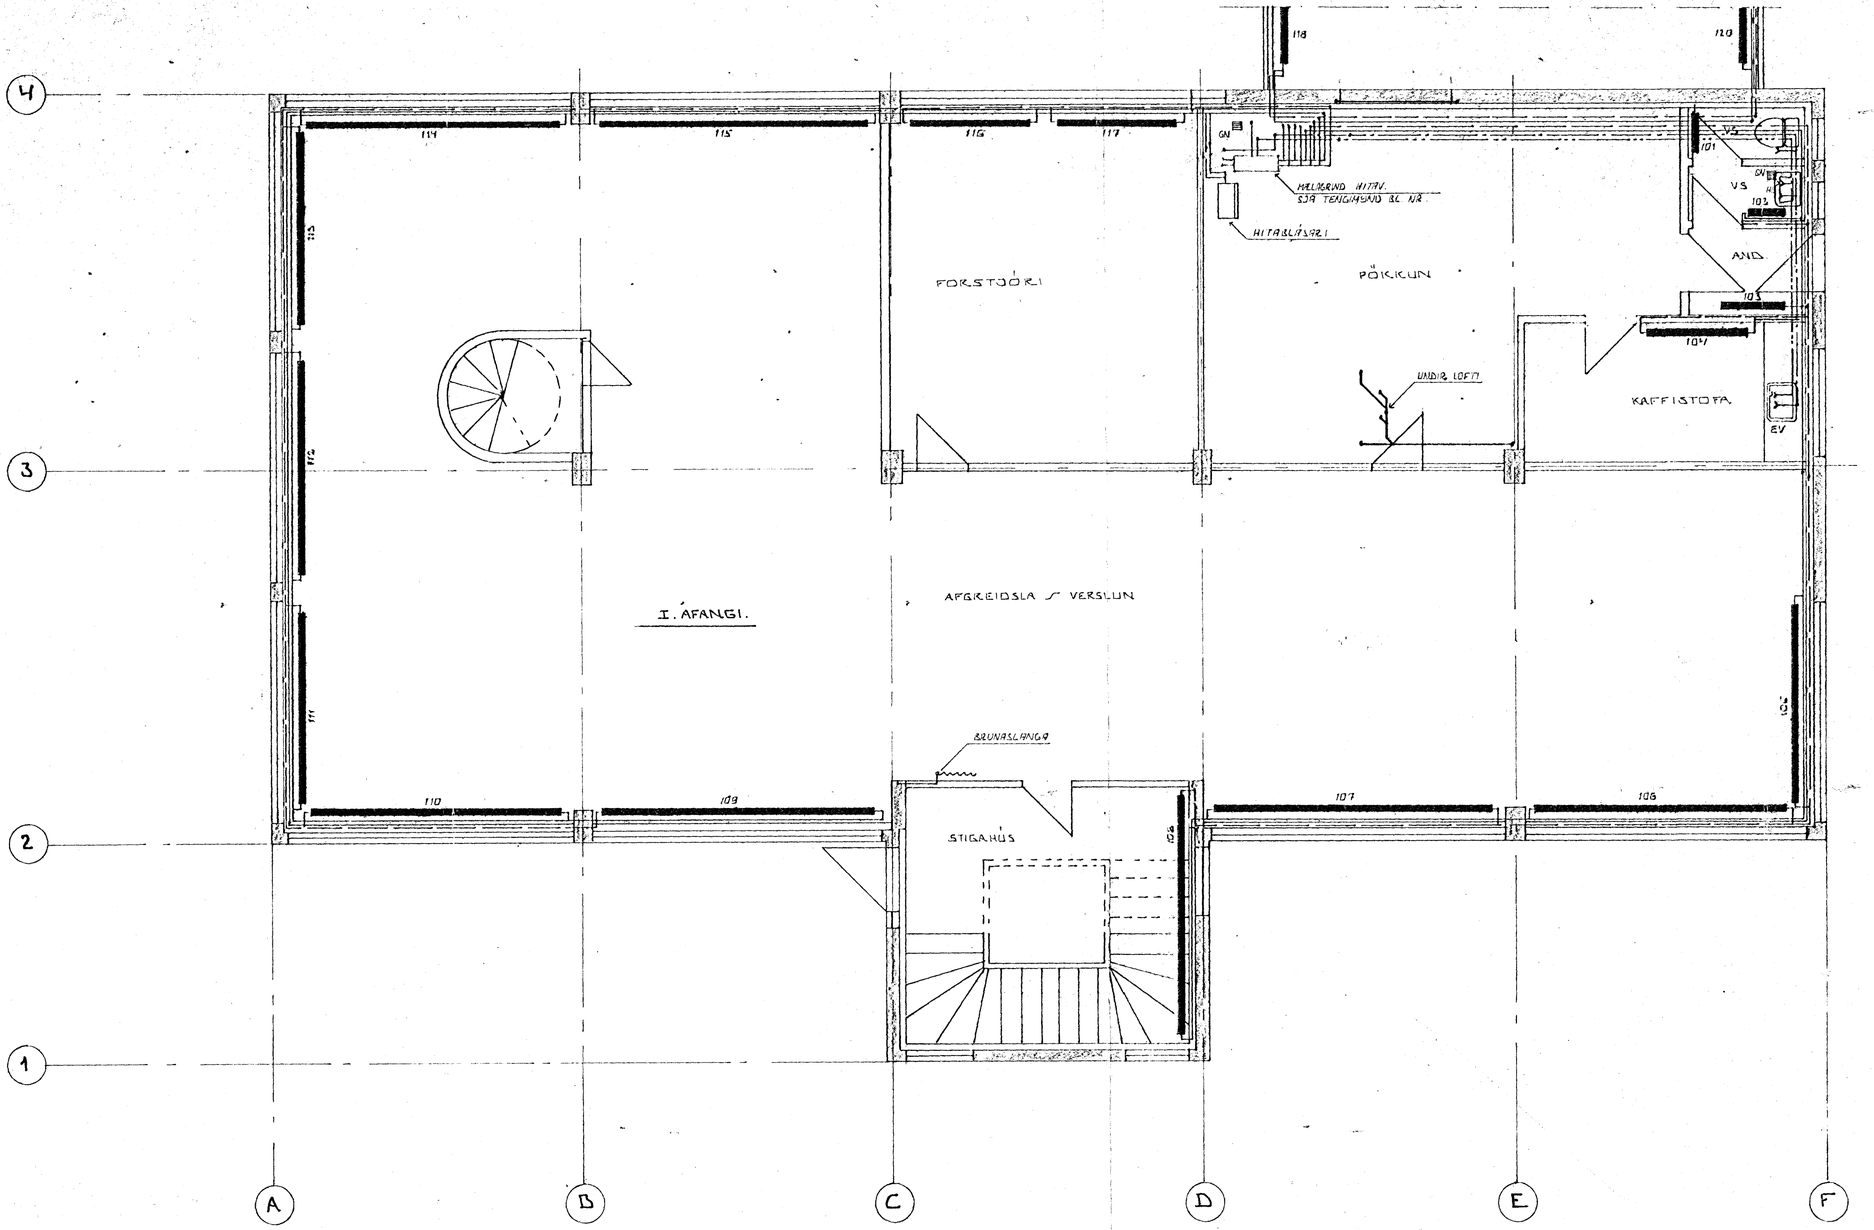


GRUNNMYND ~ 1:50

## SKÝRINGAR

ALMENNAR SKÝRINGAR SJÁ BL. NR. 2-09.
TEIKNISKÝRINGAR SJÁ BL. NR. 2-09.
GN OG VS. HEFUR ÞEGNUM STREYMI FRÁ HL.

3. JÚLÍ 1984 HAFNARFJARÐARBÆR BYGGINGAFULLTRÚINN

| BR.NR. | DAGS | EÐLI BREYTINGAR | SIGN. |
|---|---|---|---|
| 01 | JÚNÍ '84 | KAFFISTOFA | |

BÆJARHRAUN 10. HAFNARFIRÐI
HITA- VATNS OG FRÁRENNSLISLAGNIR
1. HÆÐ. 1. ÁFANGA.
MÆLIKV. ~ 1:50

SIGURÐUR ÞORLEIFSSON TÆKNIFRÆÐINGUR F.T.F.Í.
STRANDGÖTU 11 HAFNARFIRÐI SÍMI 54751

DAGS. FEB. 1984
HANNAÐ
TEIKNAÐ ÓLAFUR
VERK NR. 8311
BLAÐ NR. 2-03.