


DFNATAFLA.

DFN NR.	HITAVEITIF KCAL SH	MESTA LENGD MM	MESTA HÆÐ MM	TENGING	ATHUGA SEMD
101	320	600	600	C D	
102	240	600	600	C D	
103	520	1000	600	A B	
104	930	1000	600	B C	
105	1730	3200	300	A D	
106	2250	4200	300	B C	
107	3320	4400	300	B C	
108	2900	3800	300	B C	
109	3320	4400	300	A D	
110	2110	4200	300	A D	
111	1610	3200	300	A D	
112	1930	3400	300	A D	
113	1610	3200	300	A D	
114	2120	4200	300	B C	
115	2120	4200	300	B C	
116	1670	1900	600	B C	
117	1670	1900	600	B C	
118	1080	2000	600	A B	
119	430	800	600	C D	
120	2150	4000	600	B C	
121	730	800	600	A B	
201	1190	1400	600	B C	
202	1410	1600	600	A D	
203	850	600	600	C D	
204	1770	1900	600	B C	
205	1770	1900	600	B C	
206	1240	1900	600	B C	
207	760	1000	600	A B	
208	400	800	600	C D	
209	540	800	600	C D	
210	950	1400	400	C D	
211	2560	2400	300	B C	
212	1850	2000	600	B C	
213	1850	2000	600	B C	
214	950	1900	600	B C	
215	950	1900	600	B C	
216	740	1400	600	B C	
217	740	1400	600	B C	
218	550	1000	600	A B	
219	550	1000	600	C D	
220	740	1400	600	A D	
221	740	1400	600	A D	
222	950	1900	600	A D	
223	950	1900	600	A D	
224	1670	1900	600	A D	
225	1670	1900	600	A D	
226	1670	1900	600	A D	
227	1670	1900	600	A D	
228	930	1000	600	A B	
229	240	500	600	C D	

DFNASTÆRDIR SKAL MÍÐA VIÐ HITAVEITU $\Delta E = 40^\circ C$.
 ALLAR TENGINGAR AÐ OG FRÁ DFNUM ERU 10MM NEMA ANNARS
 SÉ GETIÐ.

YFIRFARA SKAL MÁL Á BYGGINGASTAÐ ÁÐUR EN DFNA ERU
 RANTAÐIR. MESTA HÆÐ Á DFNI ER HÆÐ FRÁ GÖLFI UPP
 Í GLUGGA AÐ FRÁDRÆGNUM 20 CM.
 HAFNA SKAL SAMRÁÐ VIÐ TÆKNIFRÆÐING OG ARKITEKT ER
 GENGIÐ ER FRÁ ENDANLEGRU DFNAÞÖNTUN.

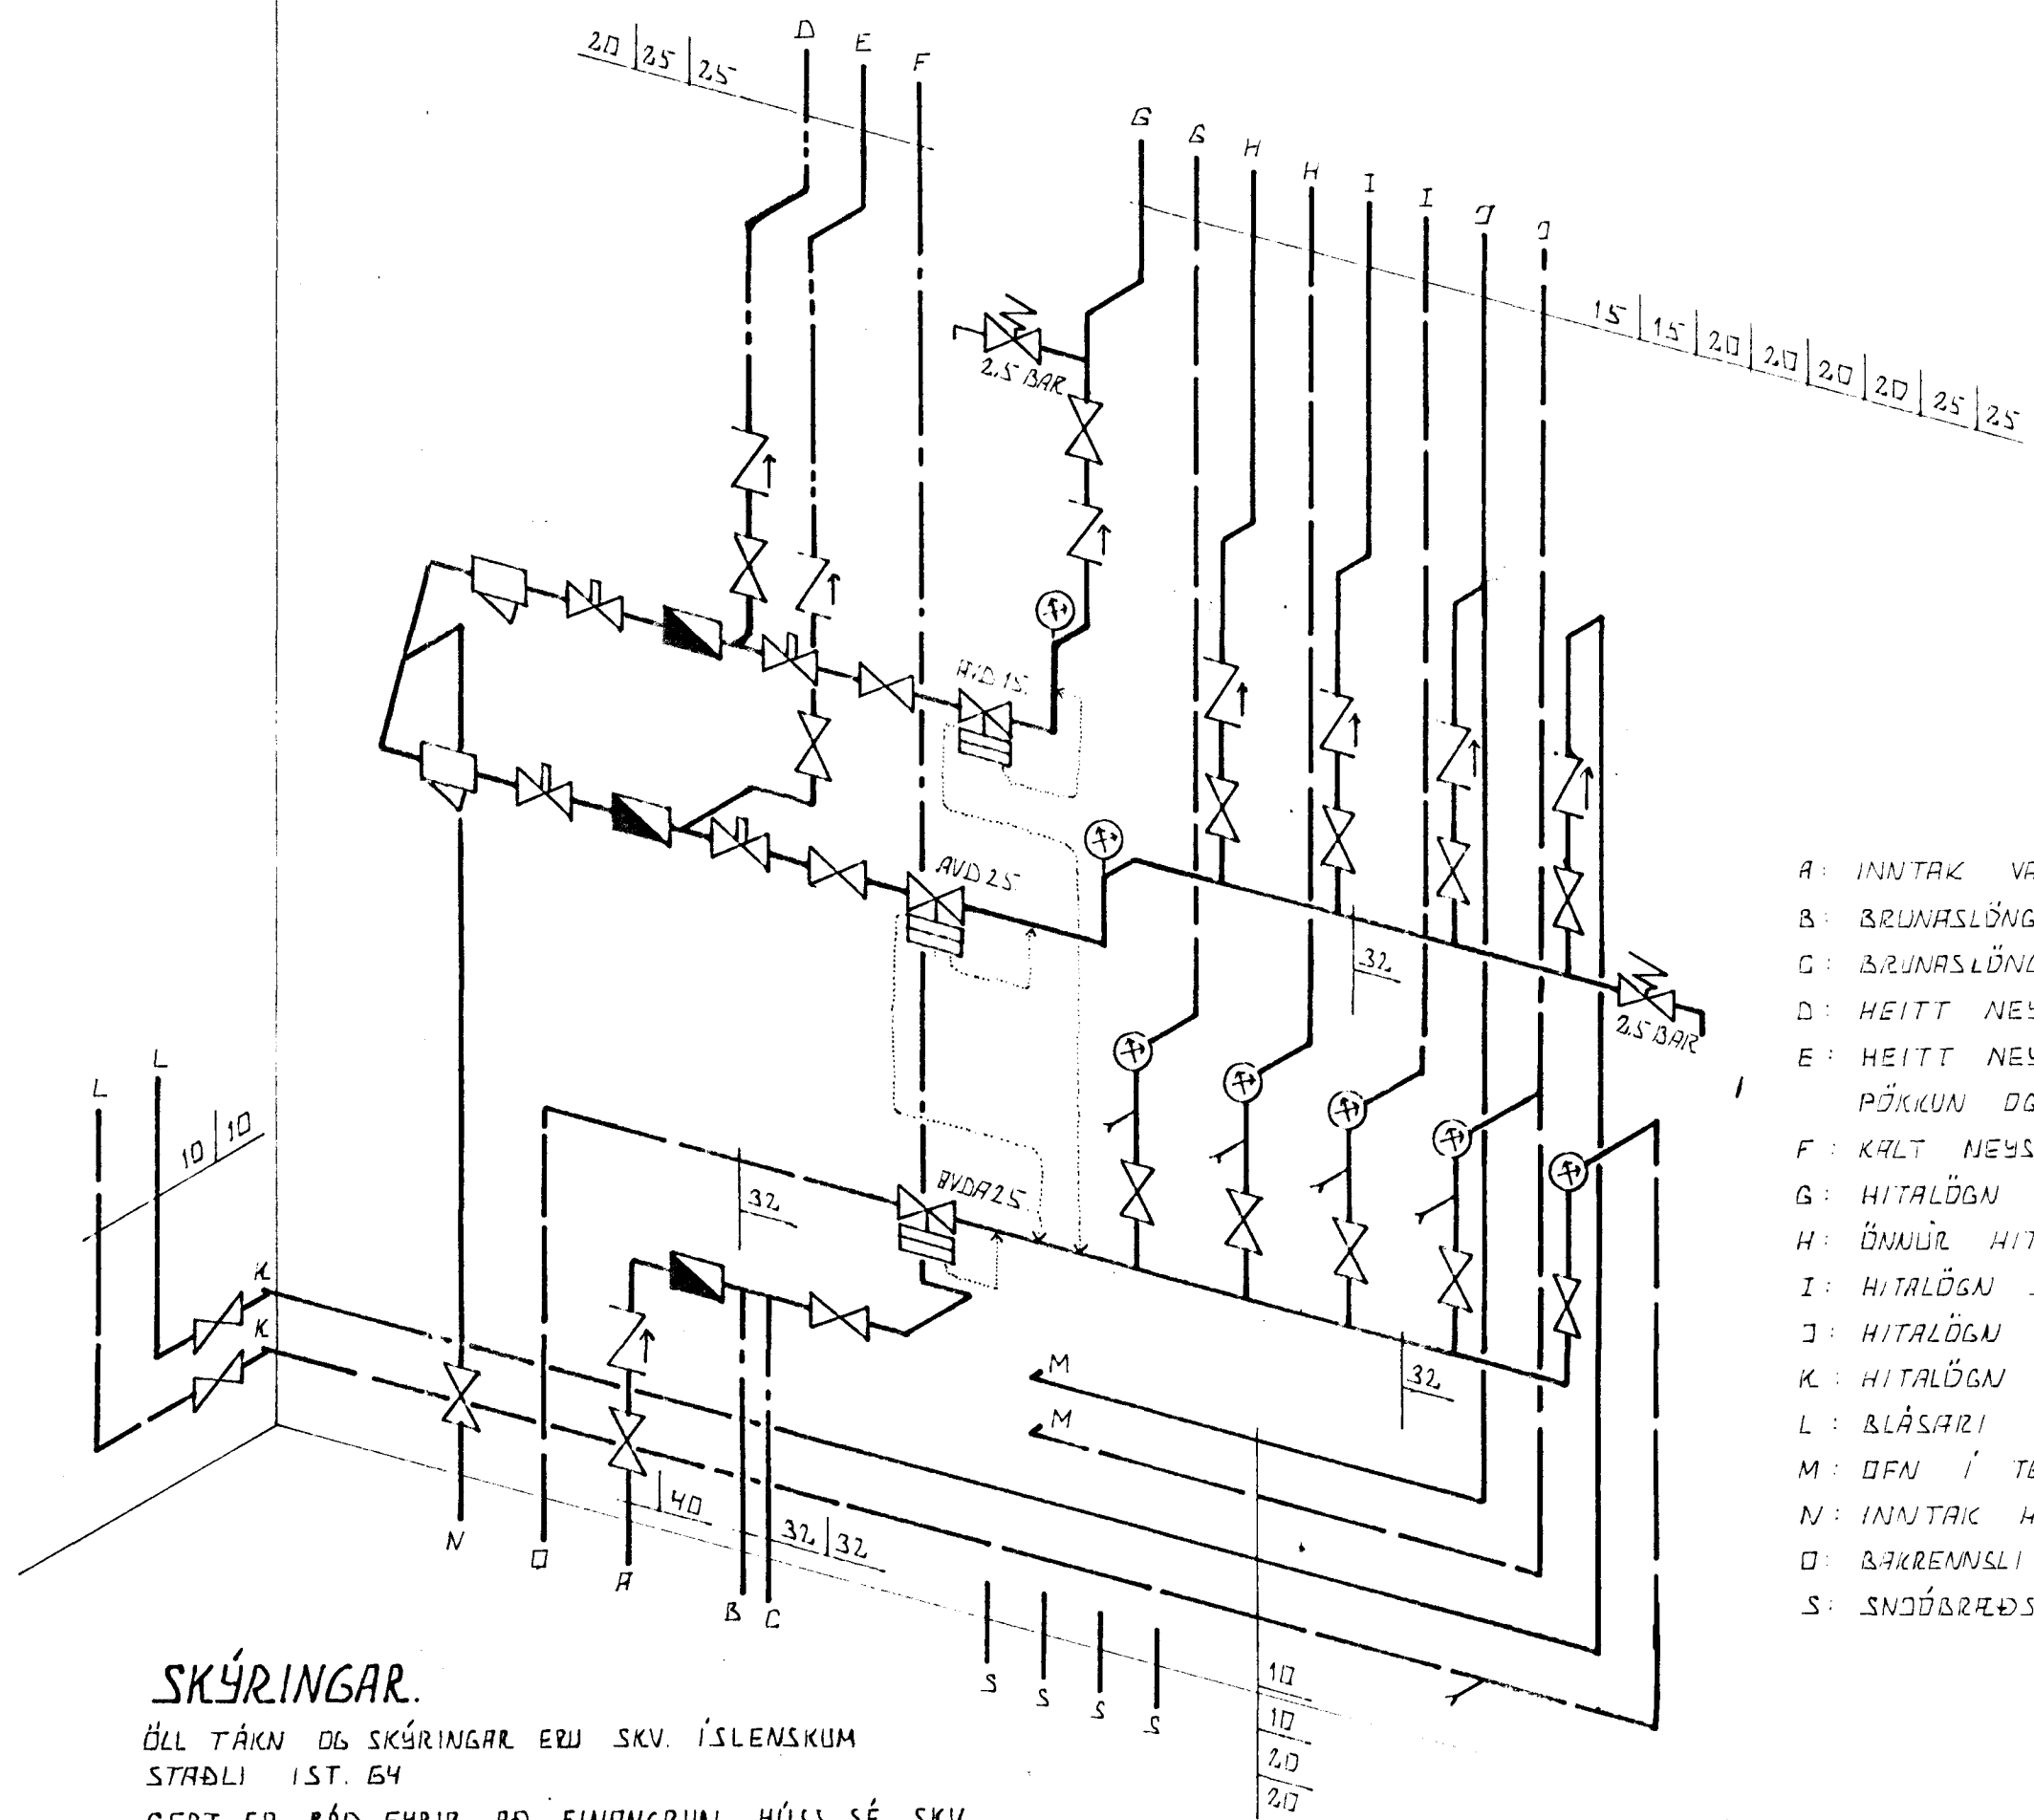

- A: INNTAK VATNSVEITU
- B: BRUNASLÖNGUR Í VESLUN OG SKRIFST.
- C: BRUNASLÖNGUR Í LAGERB.
- D: HEITT NEYSLUVATN Í ÍBÚÐ
- E: HEITT NEYSLUVATN Í SKRIFSTOFU
PÖKKUN OG LAGERB.
- F: KALT NEYSLUVATN
- G: HITALÖGN Í ÍBÚÐ 2. HÆÐ
- H: ÖNNUR HITALÖGN Á 2. HÆÐ
- I: HITALÖGN SUÐURHLUTA 1. HÆÐ
- J: HITALÖGN TENGIS OG LAGERB
- K: HITALÖGN NORÐURHLUTA 1. HÆÐ
- L: BLÁSARI Í PÖKKUN
- M: DFN Í TENGIS.
- N: INNTAK HITAVEITU
- O: ÞAKREMSLI HITAVEITU
- S: SNOÐBRÆÐSLA


SKÝRINGAR.

ÖLL TÁKN OG SKÝRINGAR ERU SKV. ÍSLENSKUM
 STAÐLI ÍST. 64
 GERT ER RÁÐ FYRIR AÐ EINANGRUN HÚSS SÉ SKV.
 BYGGINGASAMÞYKKT.

HITALAGNIR SÉU SVARTAR JÁRNPIPUR MEÐ SKRÚFUÐUM
 TENGISTYKKJUM OG EINANGRIST MEÐ AMK 20 MM
 GLERULLARHÖLKUM OG VEFJIST MEÐ PLASTI EÐH
 SÍSLAPAPPA.

VATNSLAGNIR SÉU GALVANHÚÐAÐAR JÁRNPIPUR MEÐ
 SKRÚFUÐUM TENGISTYKKJUM OG EINANGRIST
 SEM HITALAGNIR. KALDAR PIPIR OG TENGISTYKKJI
 VEFJIST MEÐ PLASTI EÐH SÍSLAPAPPA.

Á ALLA DFNA KOMI LOFTSKRÚFUR, STILLITÉ OG
 SÓLFVIRKIR DFNAÐKAR.

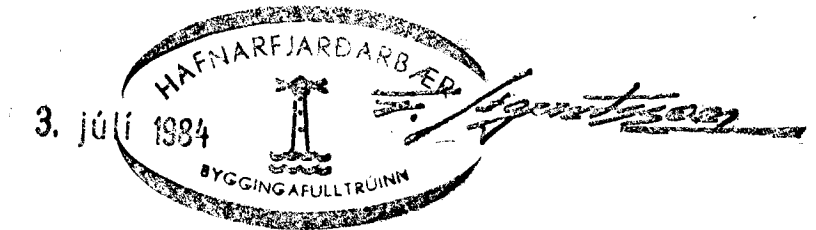

BR.NR.	DAGS	EÐLI BREVTINGAR	SIGN.
BÆJARHRAUN 10. HAFNARFIRÐI. DFNATAFLA, SKÝRINGAR OG TENGINYND			DAGS. F.E.S. 1984. HANNAÐ TEIKNAD <i>H.F.O.</i> VERK NR. 8311.
SIGURÐUR ÞORLEIFSSON TEKNIFRÆÐINGUR F.T.F.I. STRANDGÖTU 11 HAFNARFIRÐI SÍMI 54751			BLAÐNR. 2-09