

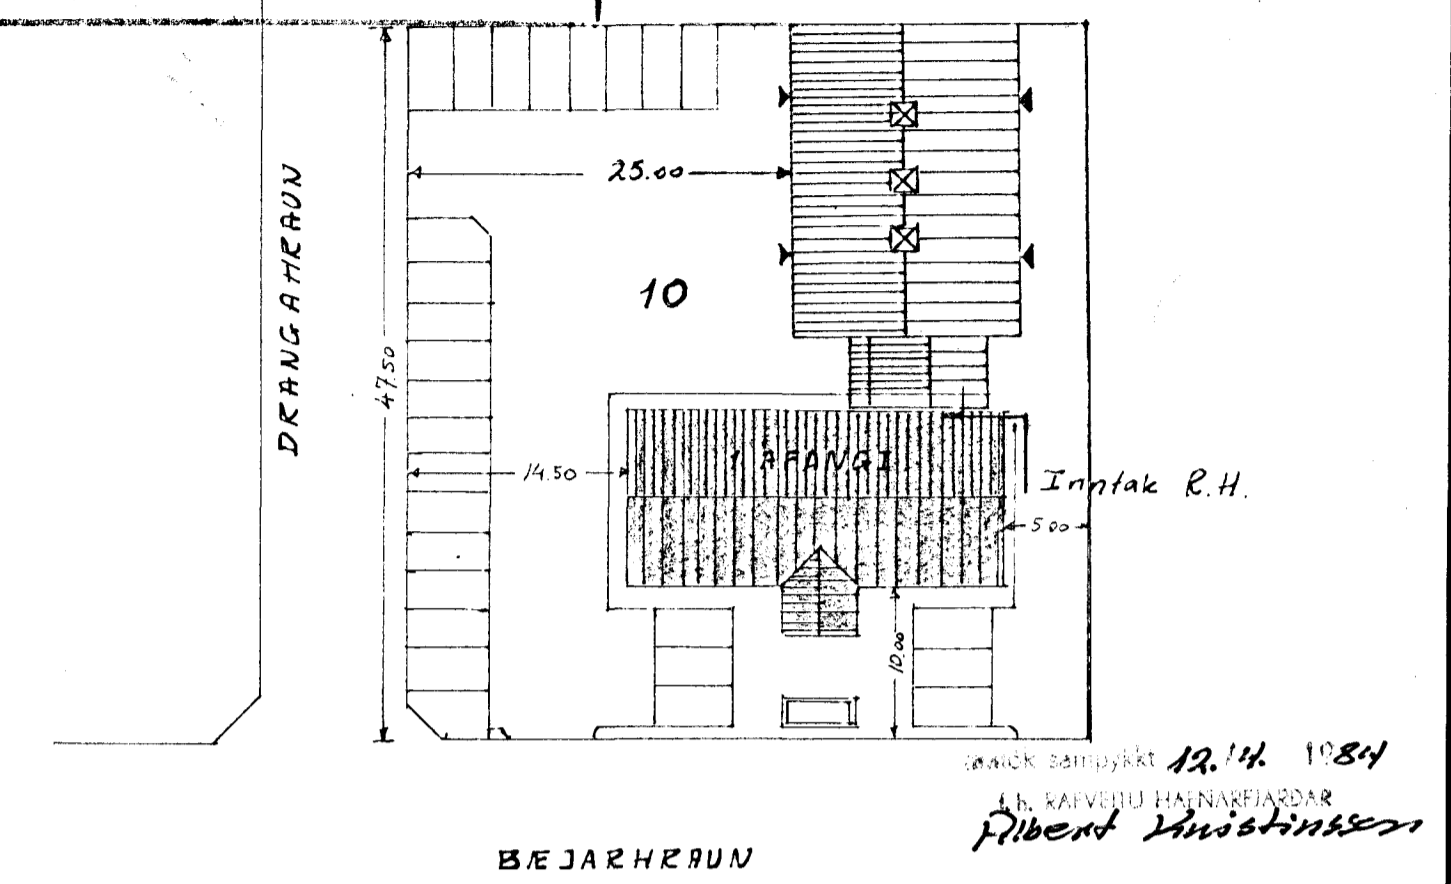
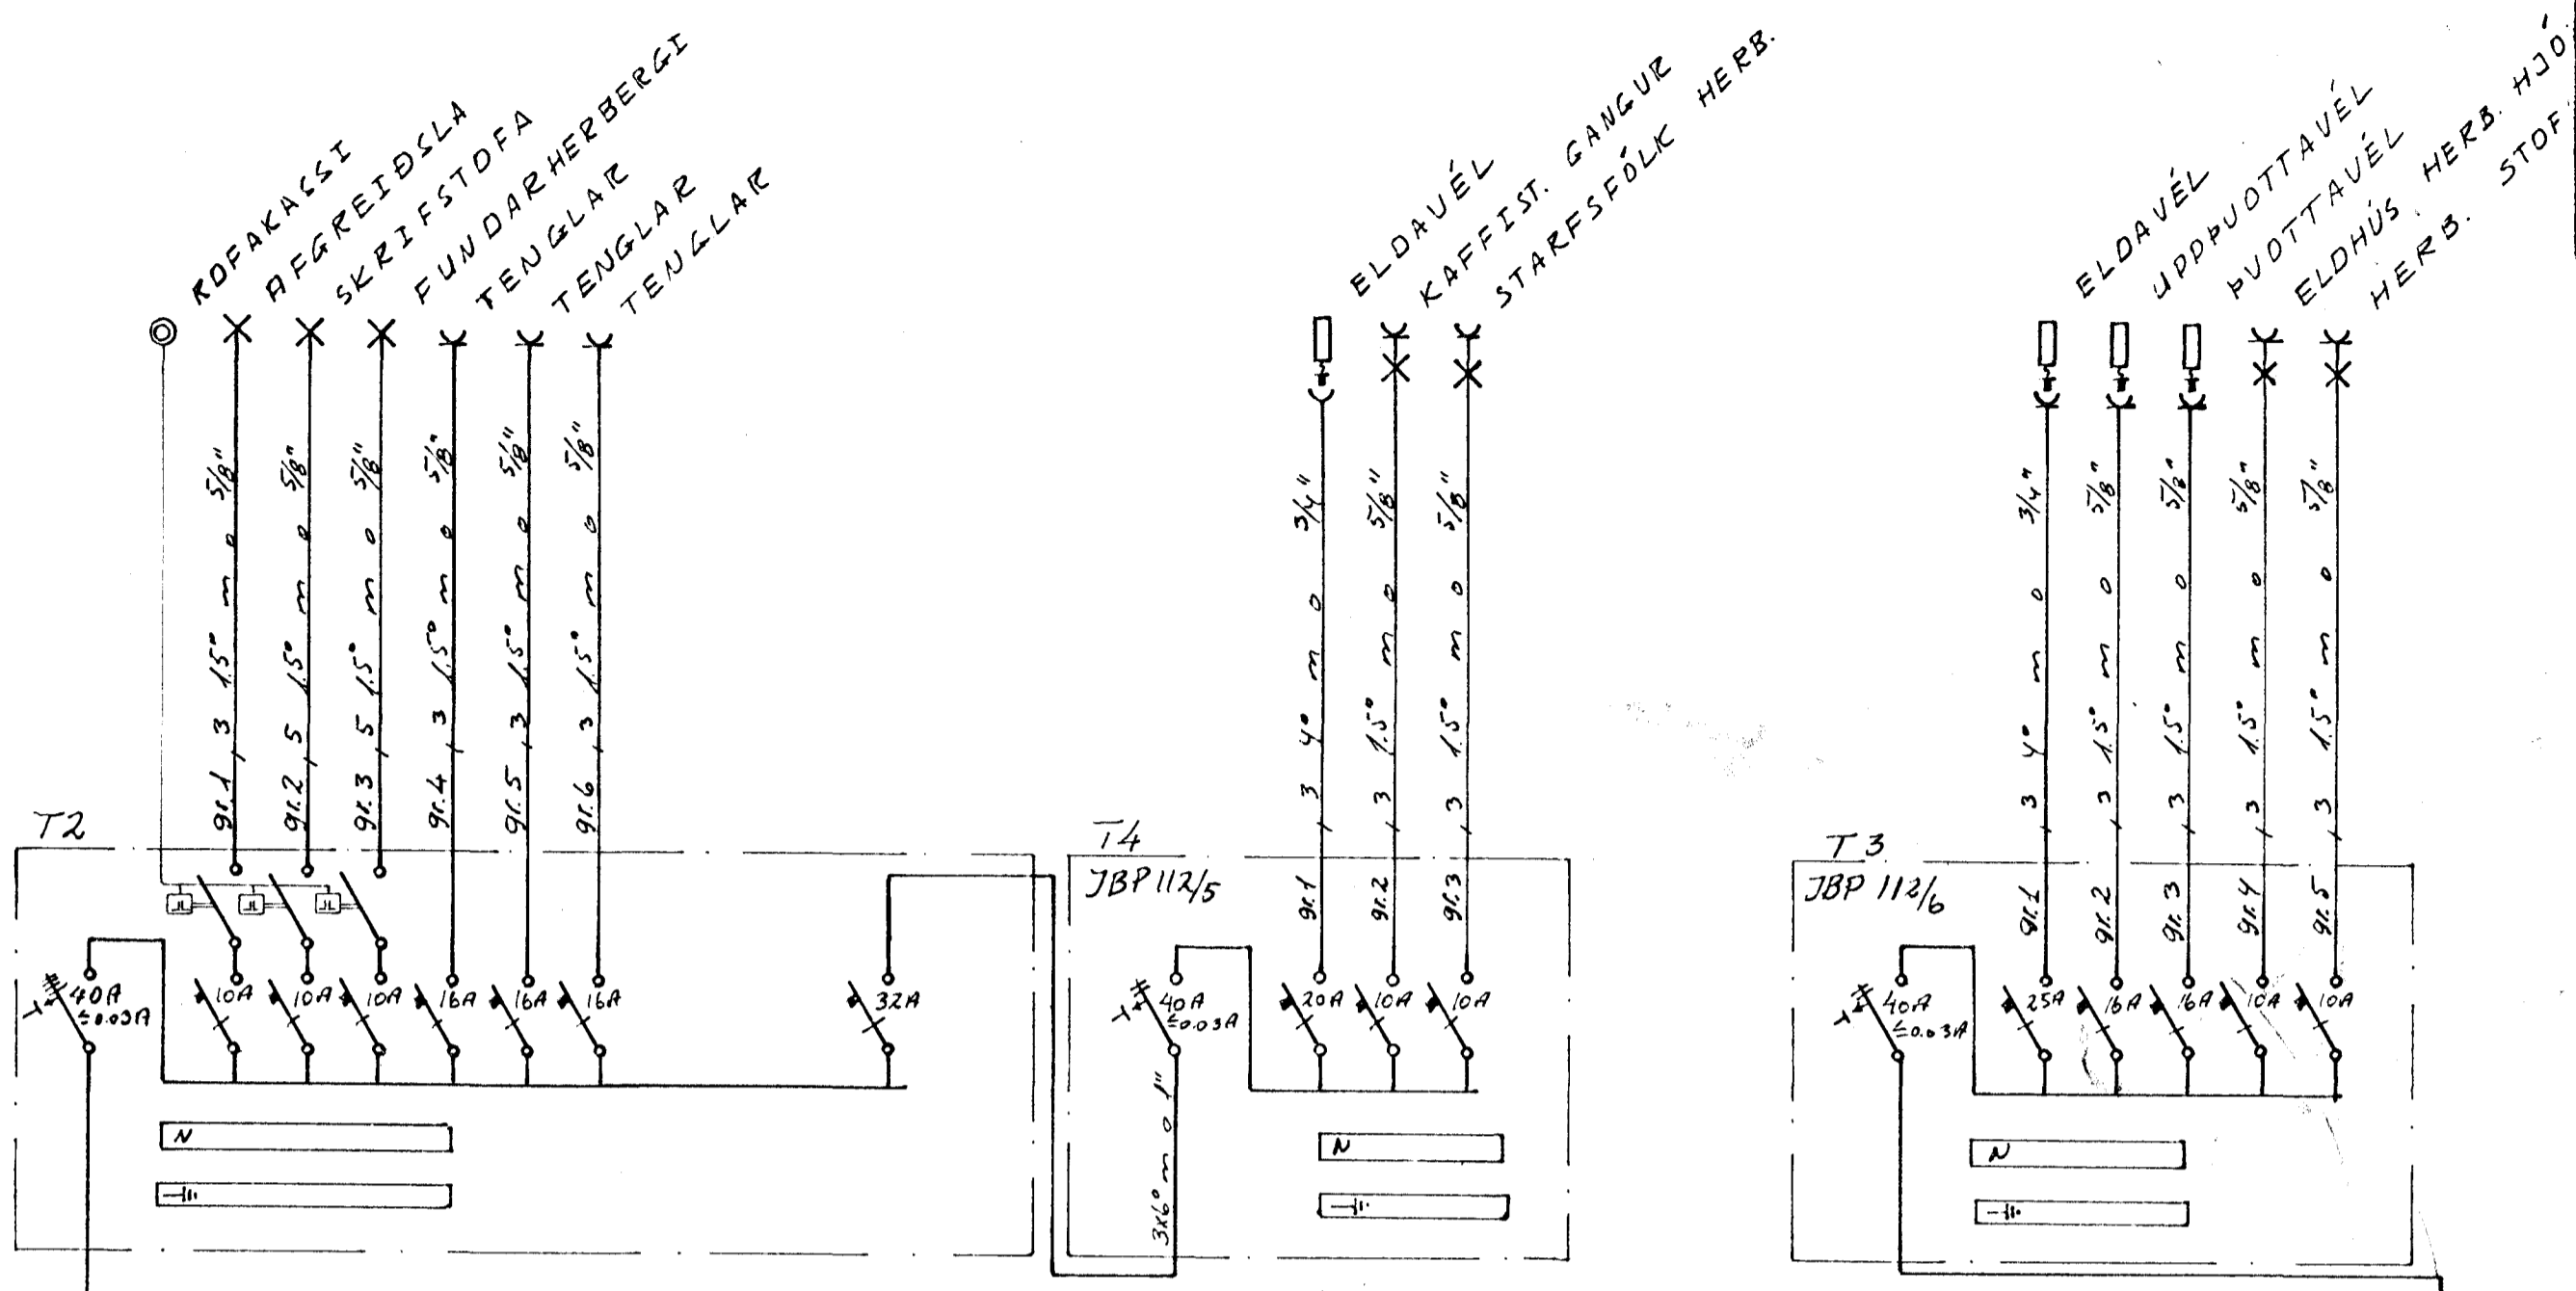
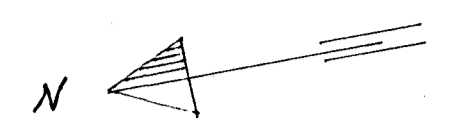


Húsveita nr. 2979 Teikning nr. 2250
 Samþykkt þ. 16. 4. 1984
 f.h. RAFFVEITU HAFNARFIORÐA
Jóns Guðnæs
 Eftirlitshættur rafhluga

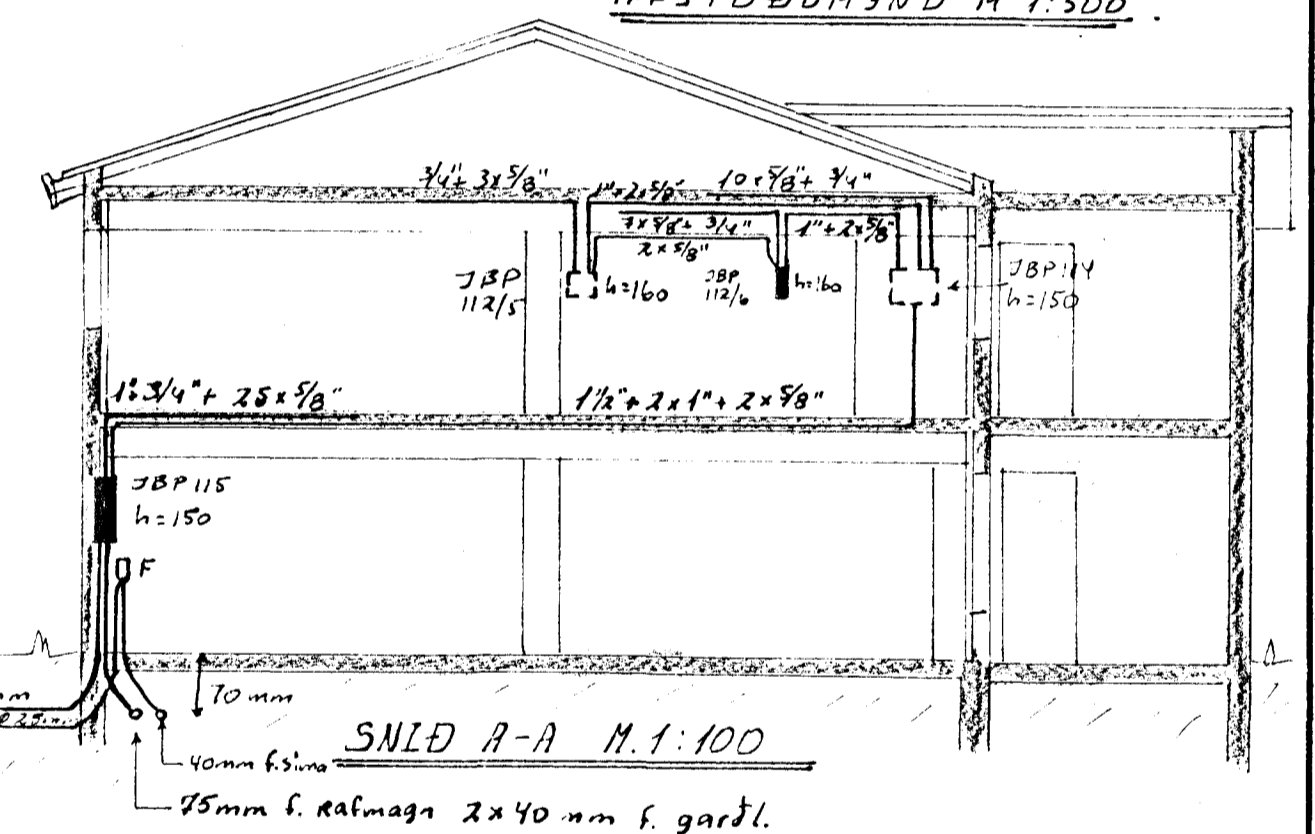

Seiðskrá samþykkt 12. 11. 1984
 f.h. RAFFVEITU HAFNARFIORÐA
Pjetur Jónsson

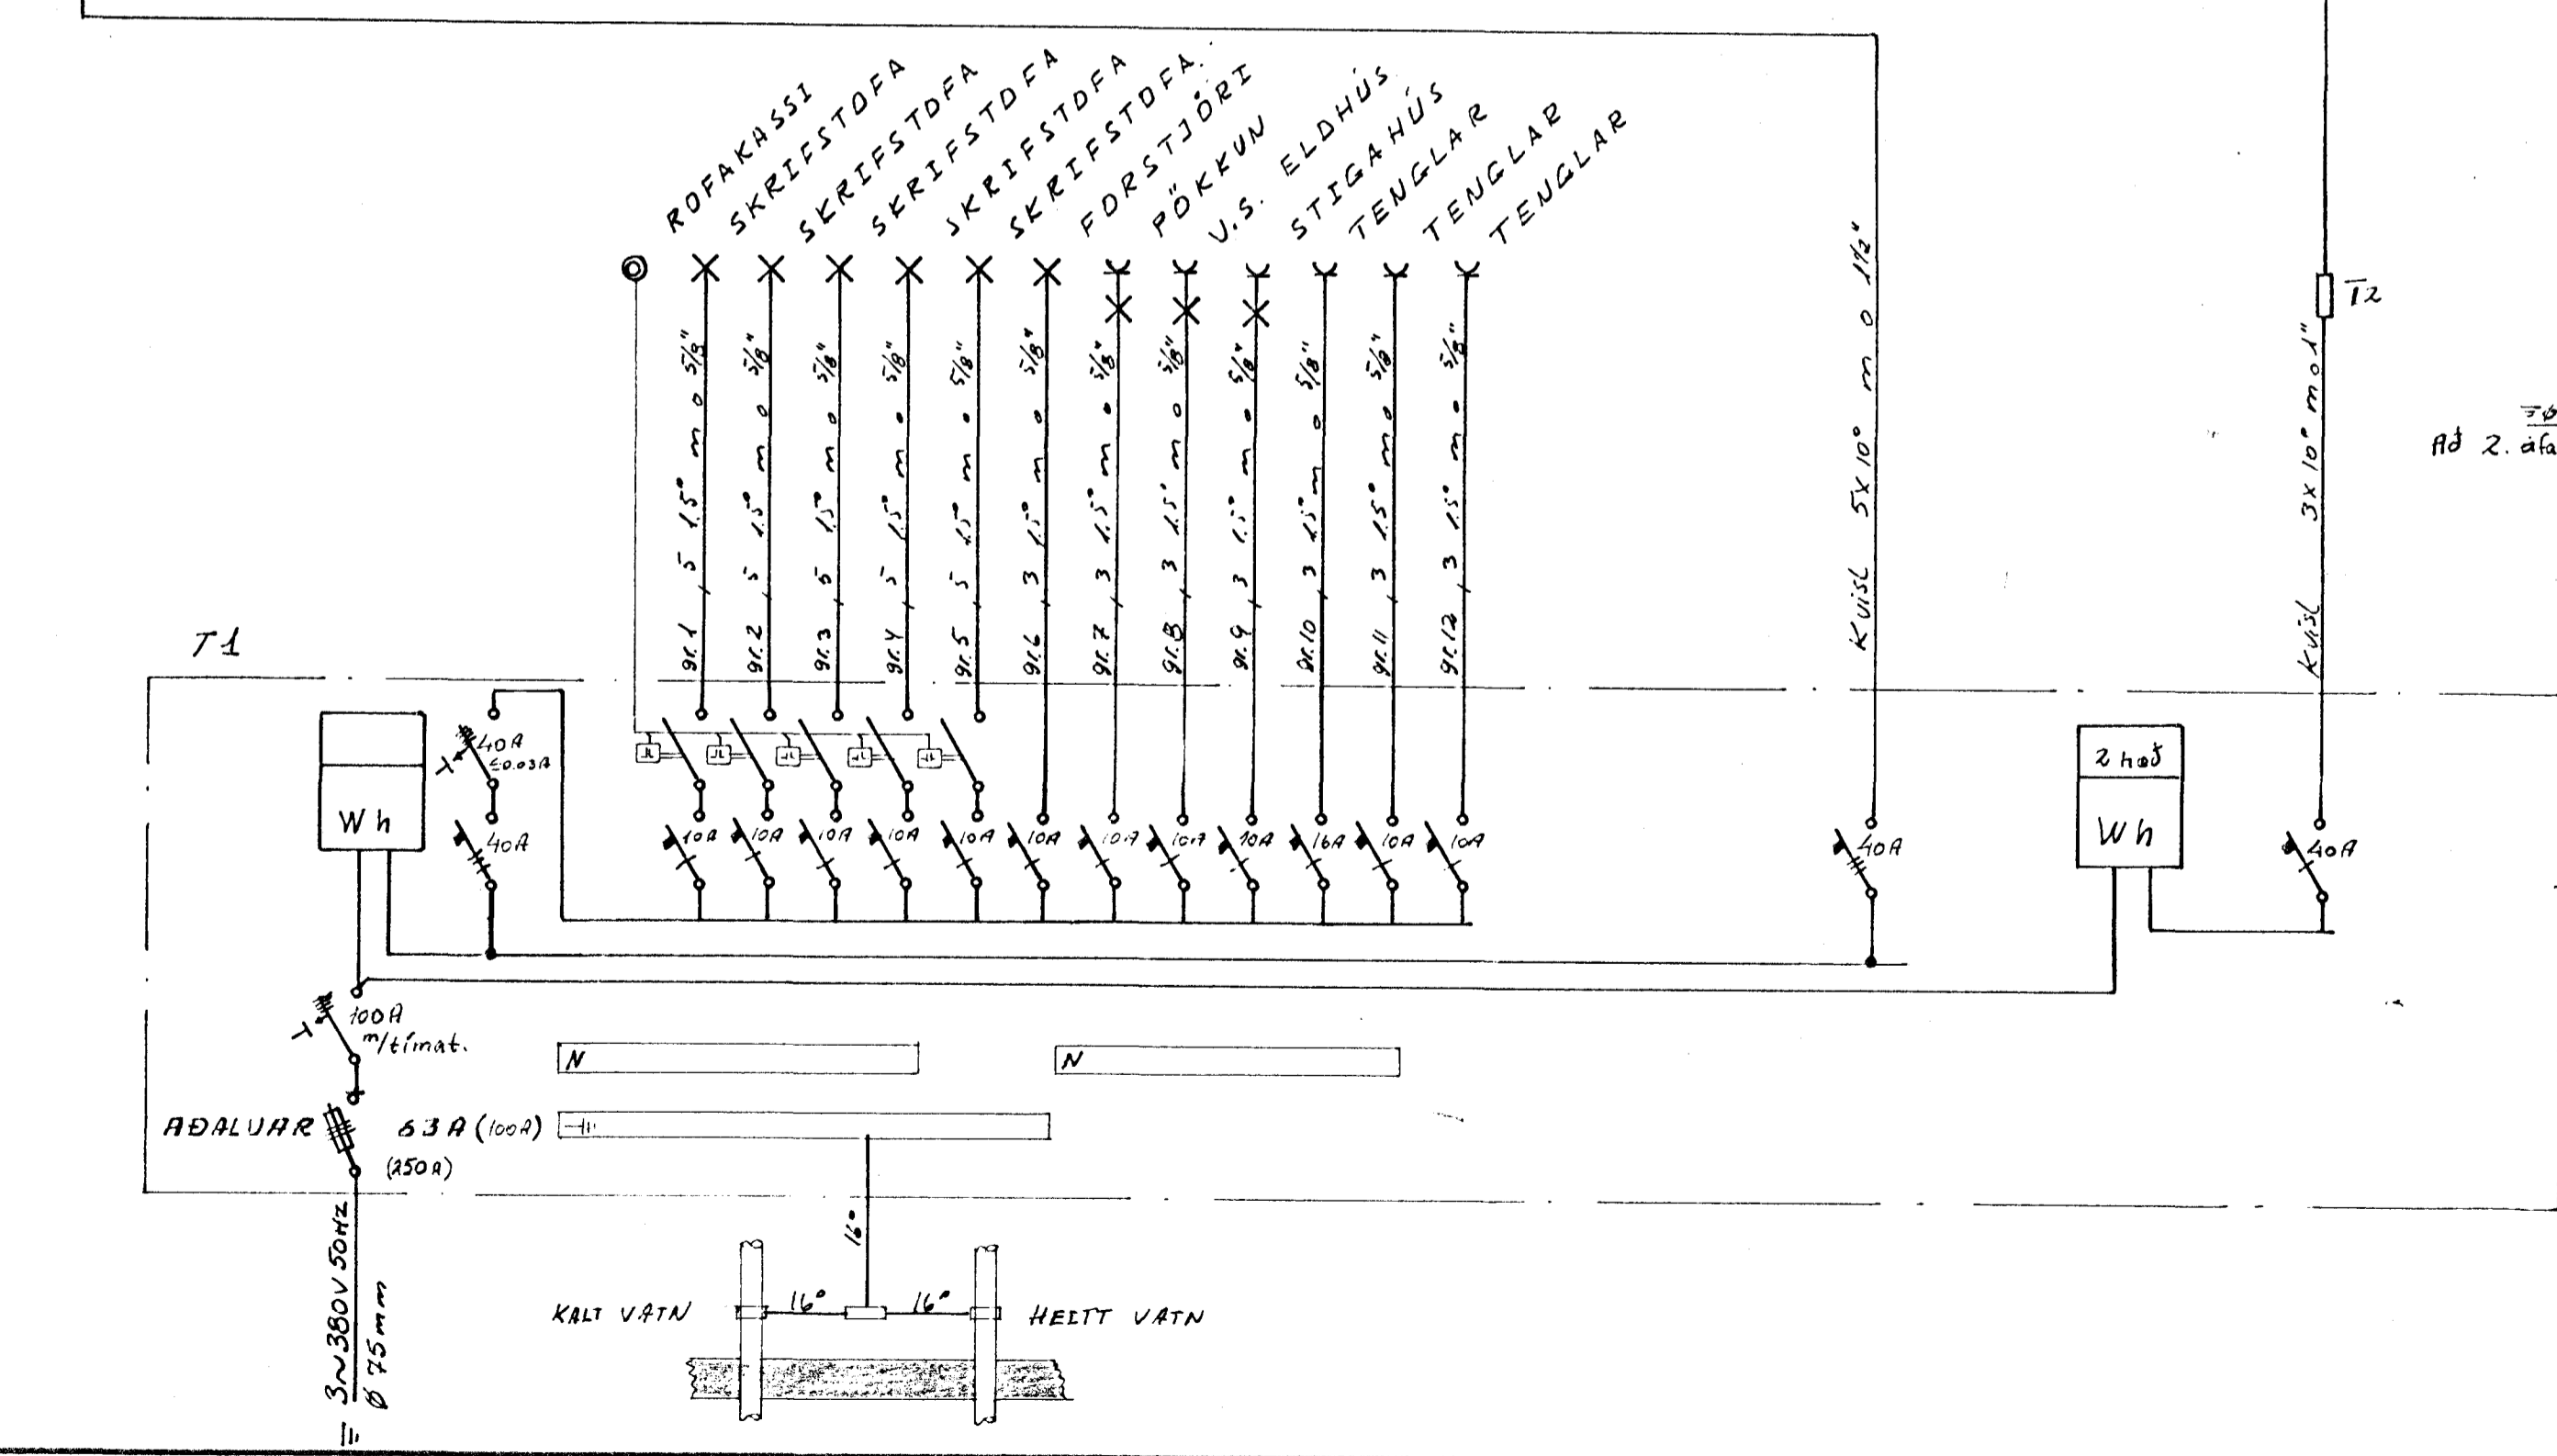

SKÝRINGAR:
 LAGNIR ERU HULDAR 5/8" PLASTPIPU
 OG TAUGAR 3x15"
 HÆÐ 'A' ROFUM SÉ 105 SM.
 HÆÐ 'A' TENGLUM SÉ 110 SM. IBÚÐ 105 SM.
 MALSTRAUMUR ROFA SÉ 10A
 OG TENGLA 16A
 F = BEJARSÍMI L = LOFTNET
 D.S. = DYRASÍMI

		BEJARHRAUN 10 HAFNARFIORÐI	
BR.	DAGS.	BREYTING	
		HANNAÐ	Y.S.
		TEIKNAD	Y.S.
AFSTAÐA SNID SKÝRINGAR		KVARDI 1:500 1:100	
EINLINUMYNDIR		DAGS. AGÚST 1983	
TRAUSTI SVEINBJÖRNSSON		YFIRFARIÐ	NR.
			BL. 1 AF.