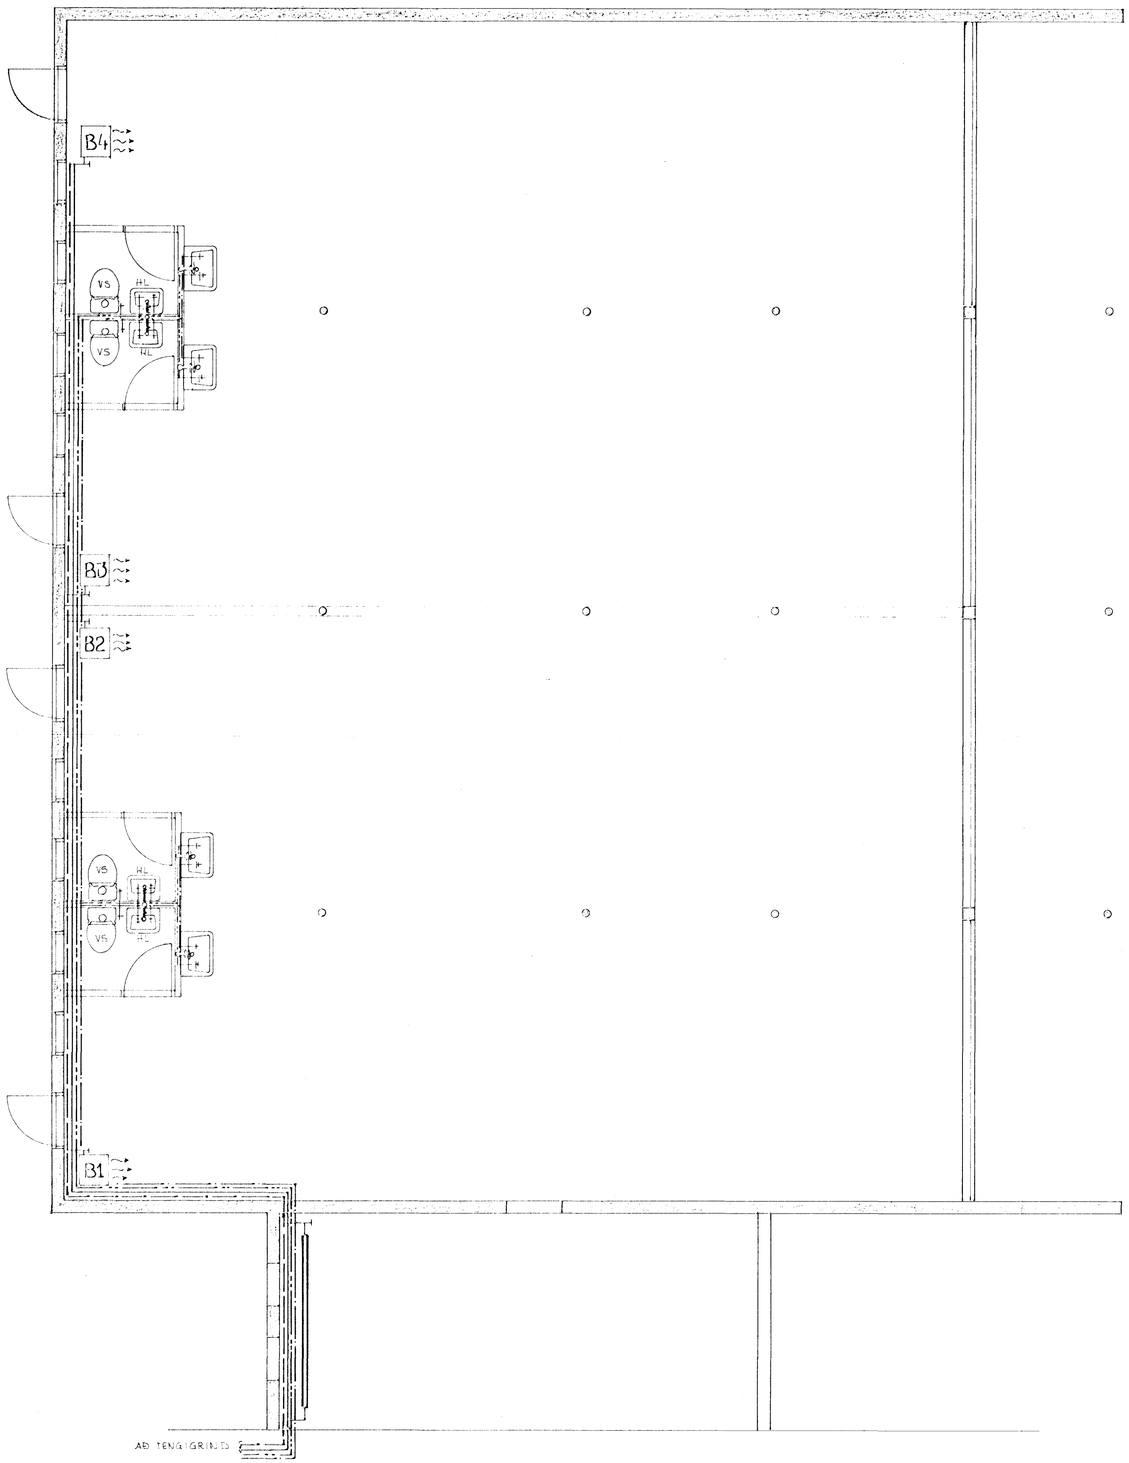

1 DEC 1988
HAFNAREIÐARÐARBÆR
BYGGINGAFULLTRÚI
EV

BR. NR.	DAGS	EÐLI BREYTINGAR	SIGN.

BÆJARHRAUN 12, HAFNARFIRÐI.
Ð AFANGI (BAKHÚS)
HITA- OG NEYSLUVATNSLAGNIR. FRÁRENNSLI. GRUNNYNND.

MÆLIKV. A 1:50

SIGURÐUR ÞORLEIFSSON TEKNIFRÆÐINGUR F.T.F.I.
STRANDGÖTU 11 HAFNARFIRÐI SÍMI 54751

DAGS	NOV. 88
HANNAÐ	UO
TEIKNAÐ	UO
VERK NR.	8741
BLAÐ NR.	2-08