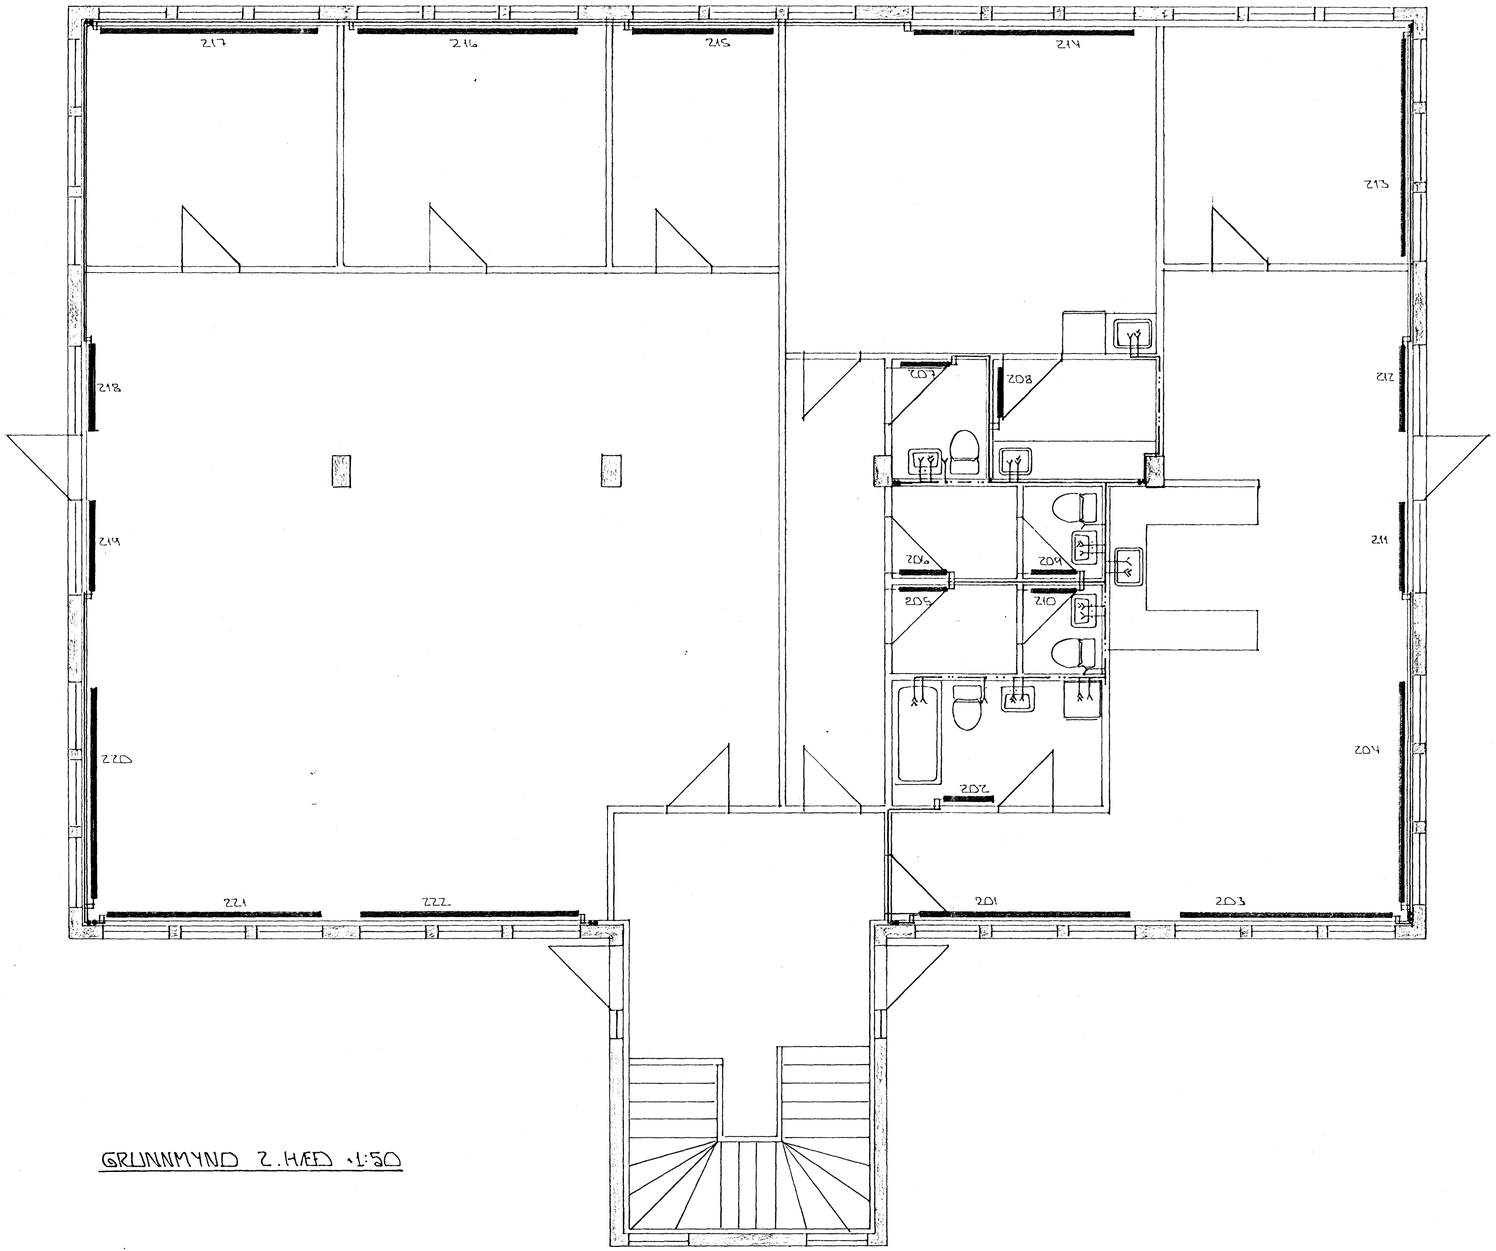

GRUNNMYND 2. HÆÐ 1:50

9 JUN 1988 HAFNARFJARÐARBÆR BYGGINGAFULLTRÚI

BR.NR.	DAGS.	EÐLI BREYTINGAR	SIGN.

BÆJARHRAUN 12 HAFNARFIRÐI

GRUNNMYND HITA OG VATNSLAGNA
2. HÆÐ

MÆLIKV. 1:50

DAGS.	MAÍ '88
HANNAÐ	
TEIKNAÐ	
VERK NR.	8741
BLAÐ NR.	2-04

SIGURÐUR ÞORLEIFSSON TEKNIFRÆÐINGUR F.Í.T.F.Í.
STRANDGÖTU 11 HAFNARFIRÐI SÍMI 54751