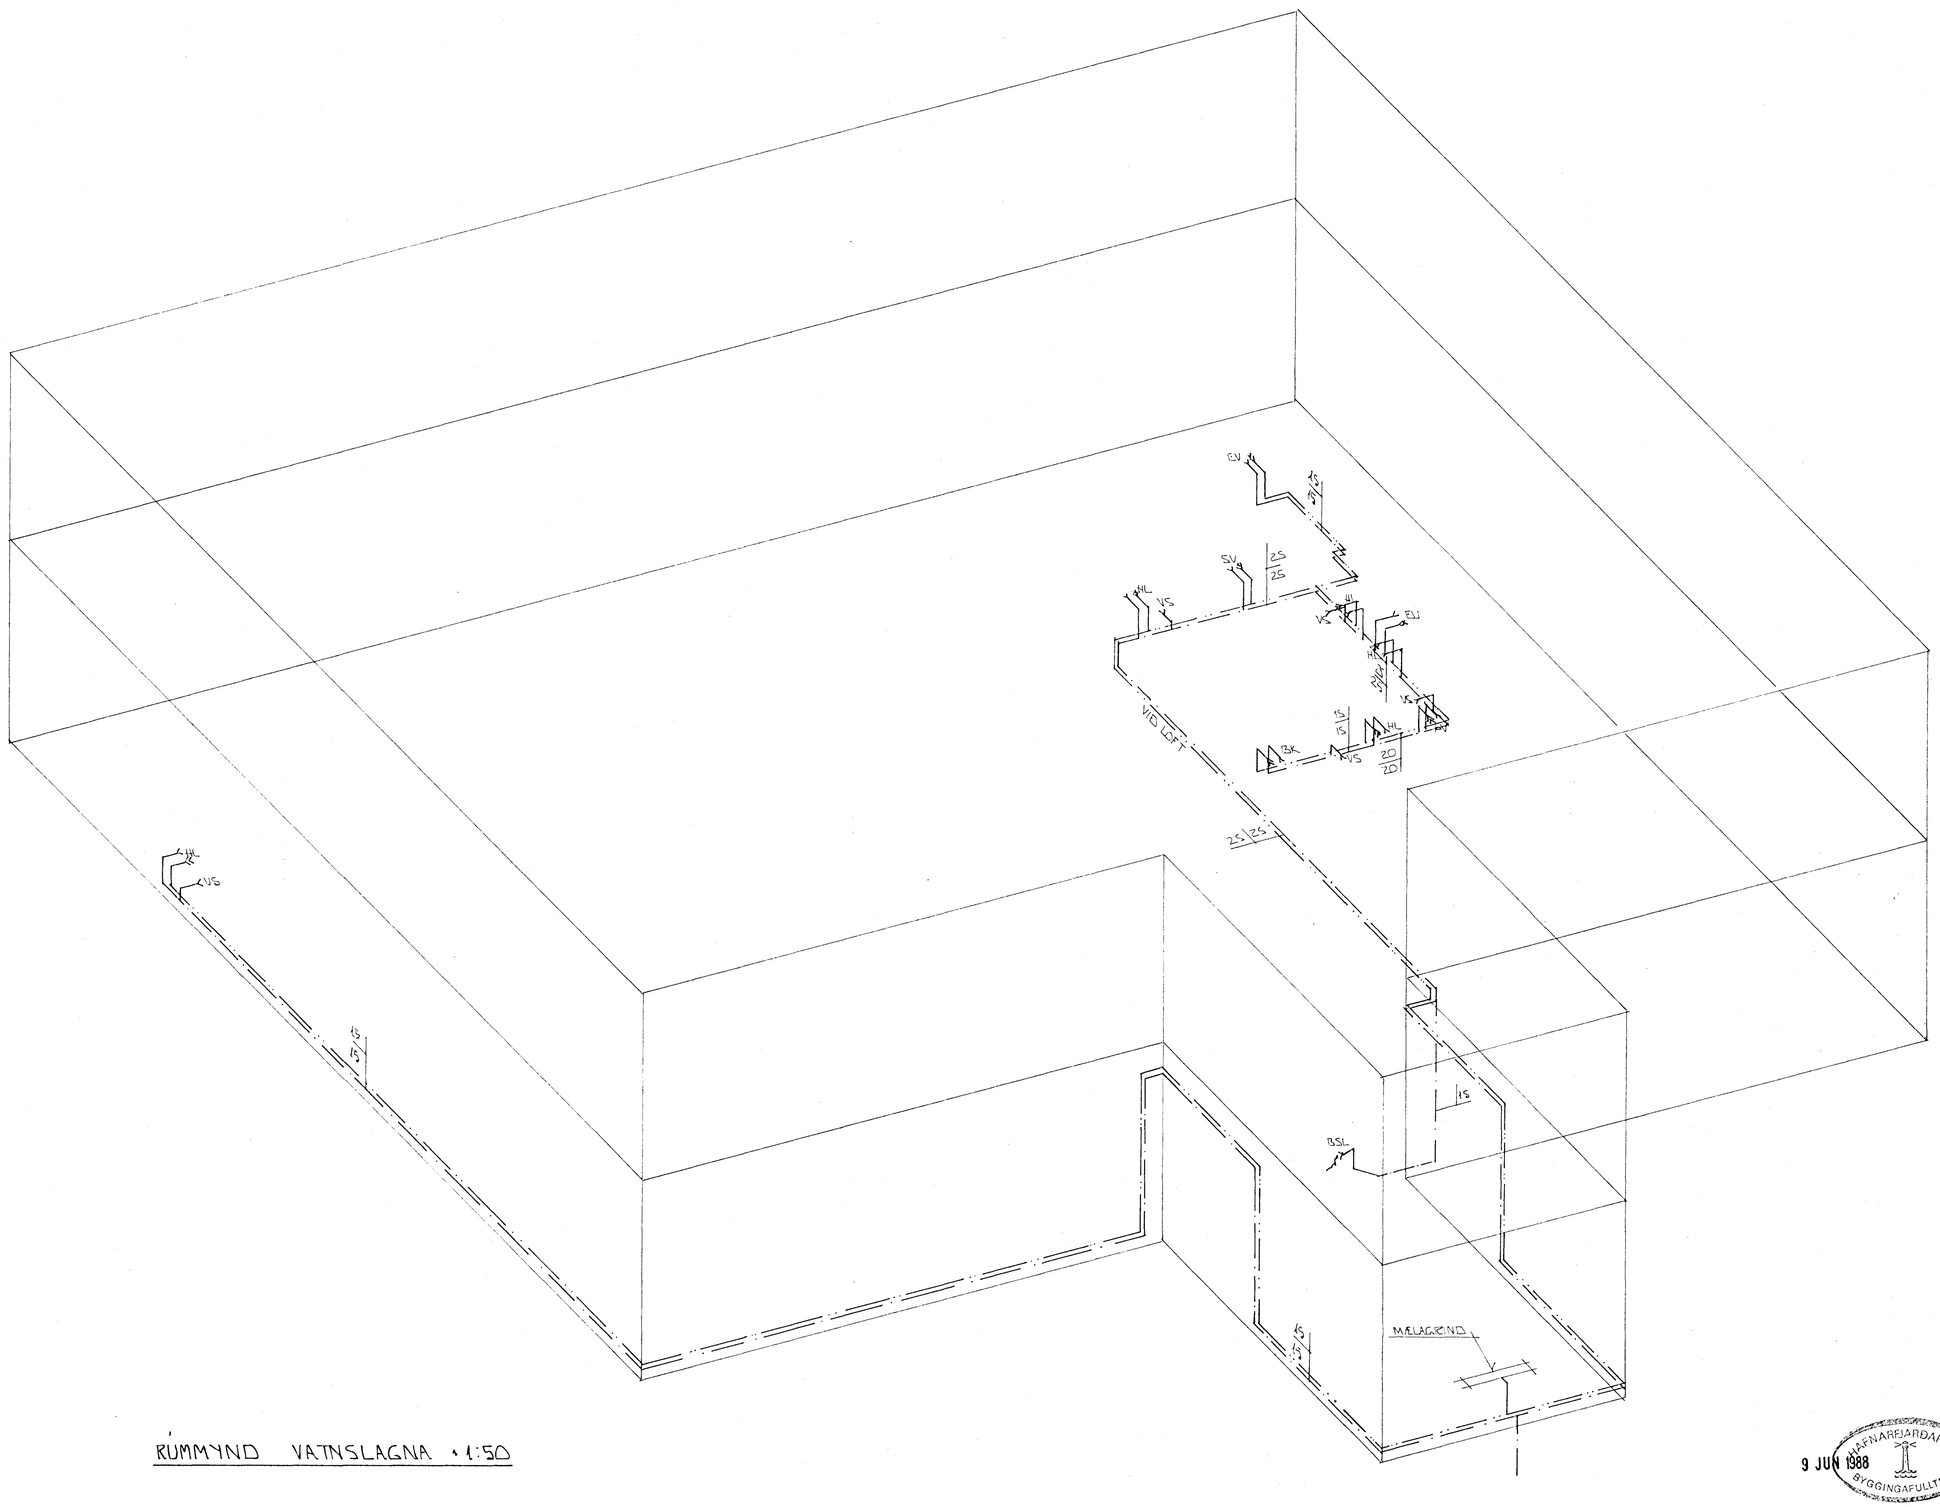

RÚMMYND VATNSLAGNA 1:50

9 JÚN 1988
HAFNARFJARÐARBÆR
BYGGINGAFULLTRÚI

BR.NR.	DAGS	EÐLI BREYTINGAR	SIGN.

BÆJARHRAUN 12 HAFNARFIRÐI

RÚMMYND VATNSLAGNA.

MÆLIKV. 1:50

DAGS. MAÍ '88
HANNAÐ
TEIKNAÐ SO.
VERK NR. 8741
BLAÐ NR. 2-06

SIGURÐUR ÞORLEIFSSON TEKNIFRÆÐINGUR F.T.F.Í.
STRANDGÖTU 11 HAFNARFIRÐI SÍMI 54751