


Sampykkt á fundi bygginga-
nefndar þ. 14.7. 1988


BYGGINGAFULLTRÚJINN
Í HAFNARFIRDI

[Signature] E.U.


Áskilið er sambekkt
Brennifrástöfnun ríkisins

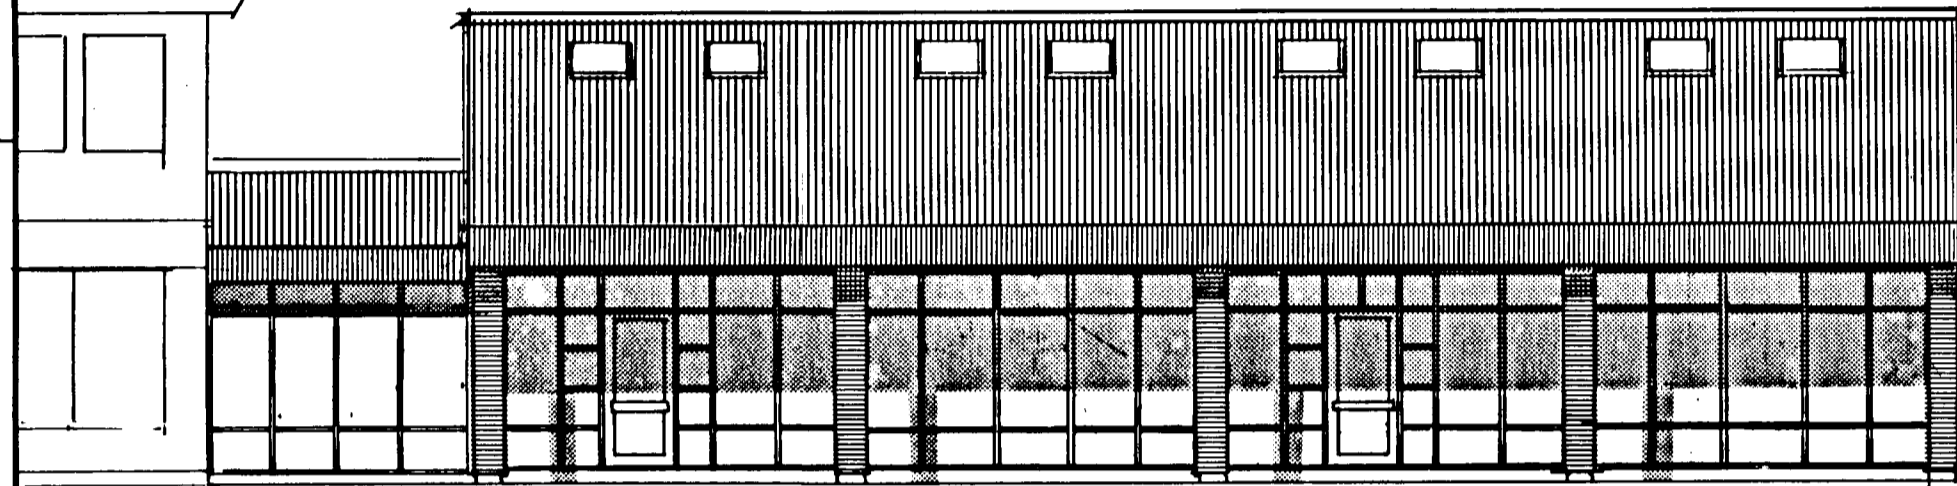


SUÐUR AÐ DRANGAHRAUNI

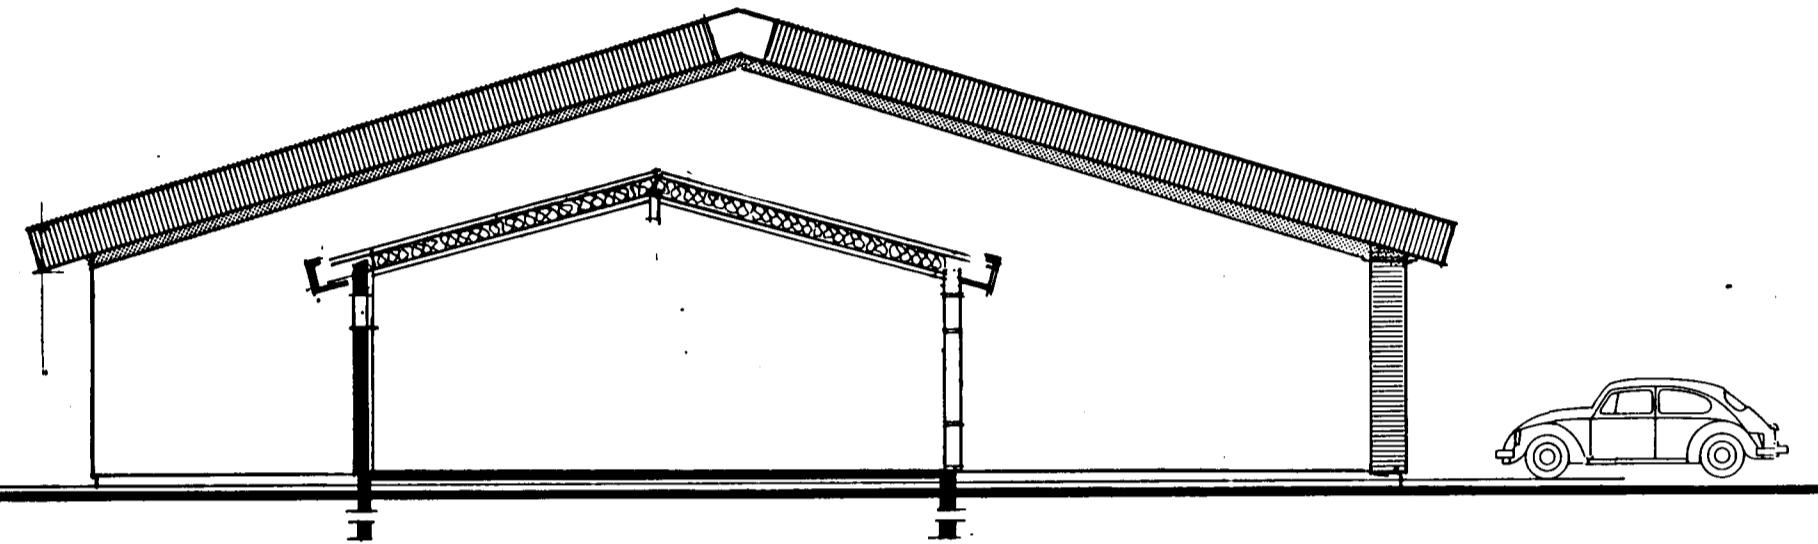


VESTUR

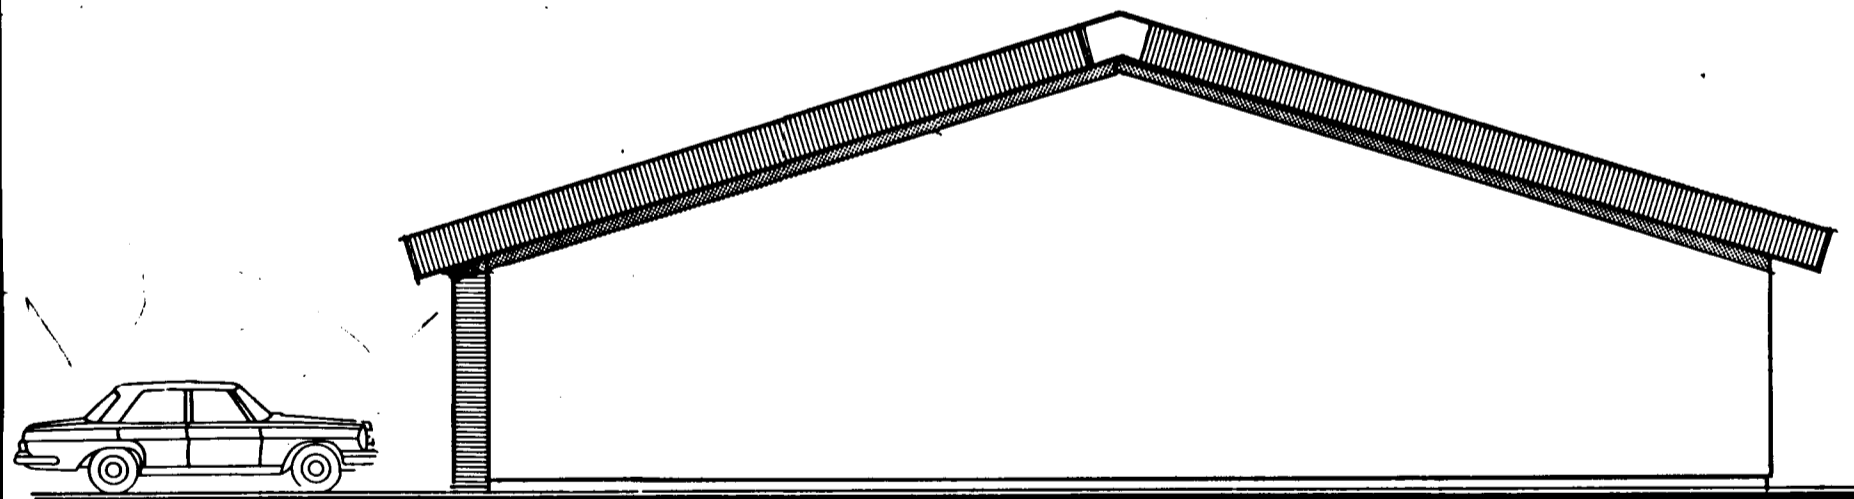

AUSTUR

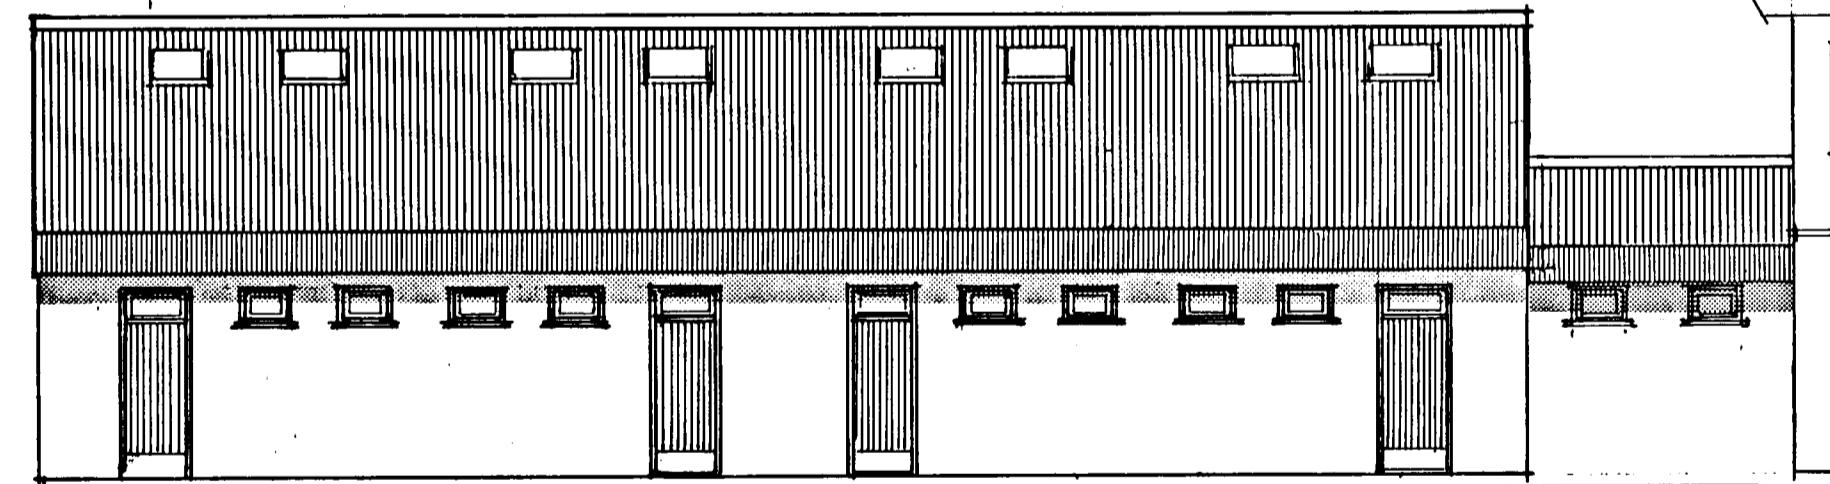

NORÐUR

| | | | |
|--|---|------------------|-------------------|
| TEIKNISTOFAN  KVARDI BRÉYTT JÚLÍ 88 Bolholt 6, Reykjavík Sími (91) 8244 | VERKEFNI B/EJARHRAUN 12 BAKHUS HAFNARFJÖRÐUR | KVARÐI 1:100 | VERK NR. 8872 |
| | HEITI ÆTLÍTSMYNDIR | DAGS. JÚNÍ 88 | TÝPA NR. |
| | | HÖNNUN G.G. | TEIKN. NR. A-2 |
| | | TEIKN. G.G. | |

[Handwritten signature]