BÆJARHRAUN 12 HAFNARFIRÐI

Samþykkt á fundi byggingarnefndar þ. 23/7 1987
BYGGINGAFULLTRÚINN Í HAFNARFIRÐI
F.H.

Aðkoma er samþykkt Brunamálastofnunar ríkisins
Aðkoma er samþykkt Slökkviliðsstjóra Hafnarfjarðar

Húsið skal færst 10 cm til suðurs

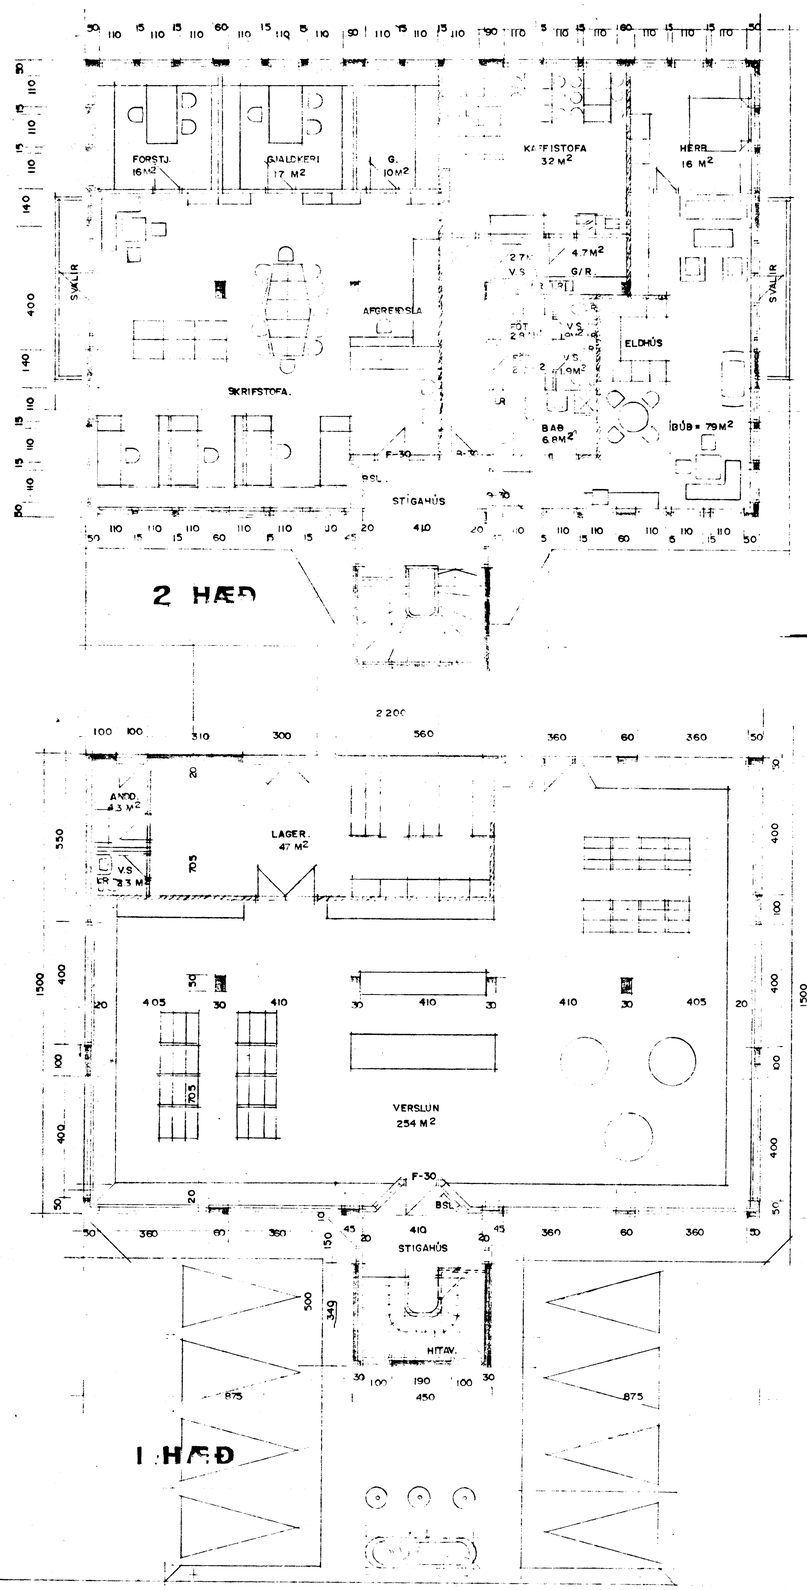

GRUNNMYND M=1:100

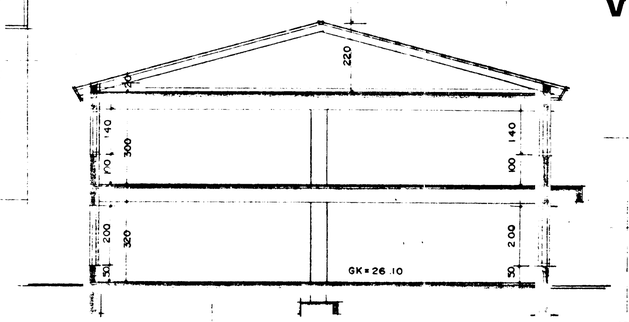

SNIÐ M 1:100

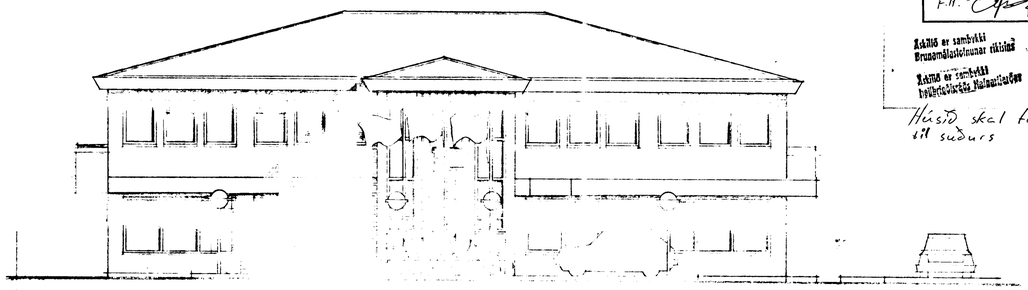

VESTUR M=1:100

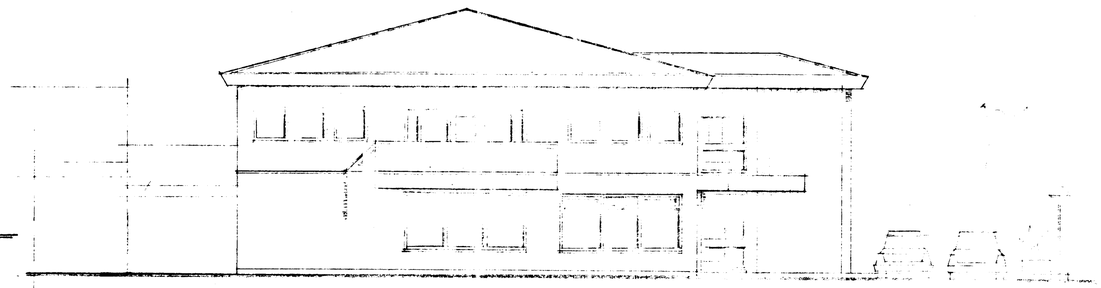

NORÐUR M=1:100

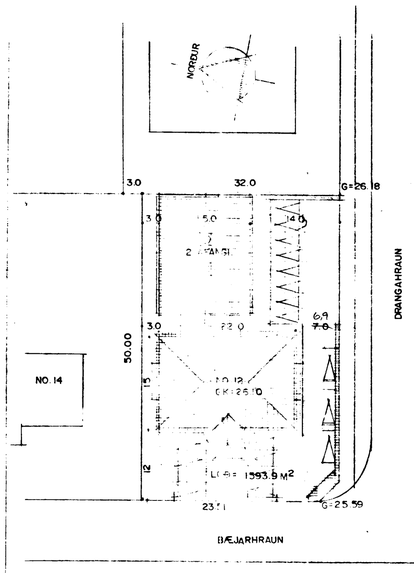

AFSTÖÐUMYND M=1:500

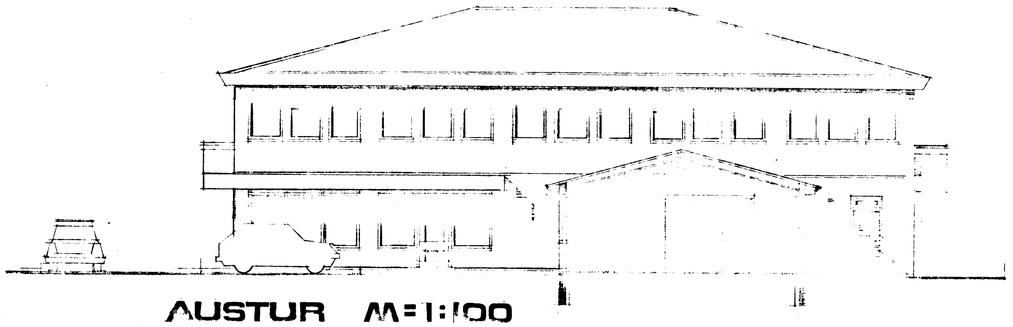

AUSTUR M=1:100

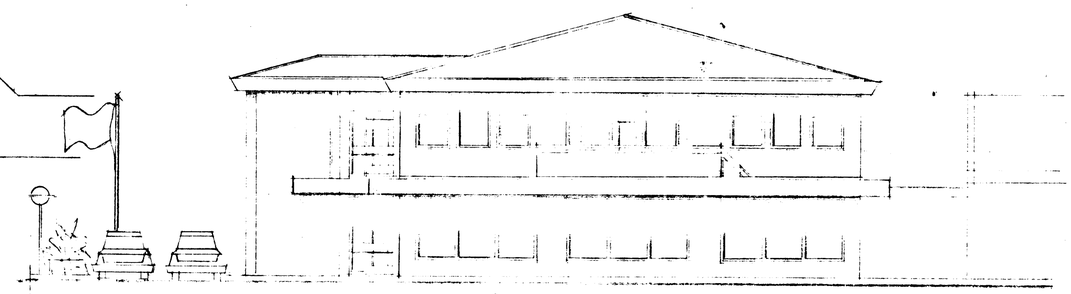

SUÐUR M=1:100

FYRIRMÆLI UM BYGGINGARLÝSINGU.

UNDIRSTÖÐUR:	STAÐSTEYPTAR Á HRAUNFYLLINGU.
BOTNPLATA:	STAÐSTEYPT Á HRAUNFYLLINGU. VELSLÍPUÐ.
ÚTVEGGIR:	STAÐSTEYPTIR 20 SM. 7 SM. EINANGRUN, 2 SM MÚRHÚÐ.
ÞAKVIRKI:	STOÁLÞAR SPERRUR 50 X 200 MM C/C 600 MM.
ÞAKKLÆÐNING:	KLÆÐNING 25 X 150 MM BORÐVIÐUR, ÞAKPAPPI OG ÞAKJÁRN. EINANGRUN 200 MM STEINULL.
ELDVARNIR:	EYLGJA SKAL FYRIRMÆLUM SLÖKKVILIÐSSTJÓRA UM ELDVARNARÞÖNAÐ OG STAÐSETNINGU HANS.

BSL. = BRUNASLANGA 25 M. B-30 OG F-30 = ELDVARNARHURÐIR OG VEGGIR. AÐALBURÐARVIRKI HÚSSINS SKULU HANNAÐ FYRIR 60 MÍNÚTNA BRUNAÞOL.
L.R. TÁKNAR LOFTRÆSTINGU.
HÖNNUN OG FRÁGANGUR BYGGINGARHLUTA SKAL VERA Í SAMRÆMI VIÐ Í.S.T. 66.

STÆRÐIR:
HÚSIÐ ER AÐ FLATARMÁLI: 1. HÆÐ 352.5 M2 BR. 2. HÆÐ 352.5 M2. ALLS 705.0 M2 BRÚTTÓ.
HÚSIÐ ER 2498 M3 BRÚTTÓ.

Sigurður Þorvarðarson

TEIKNAÐ Í JÚLÍ 1987 SIGURÐUR ÞORVARÐARSON BYGGINGAFRÆÐINGUR ÞÍ STRANDGÖTU 11 HAFNARFIRÐI