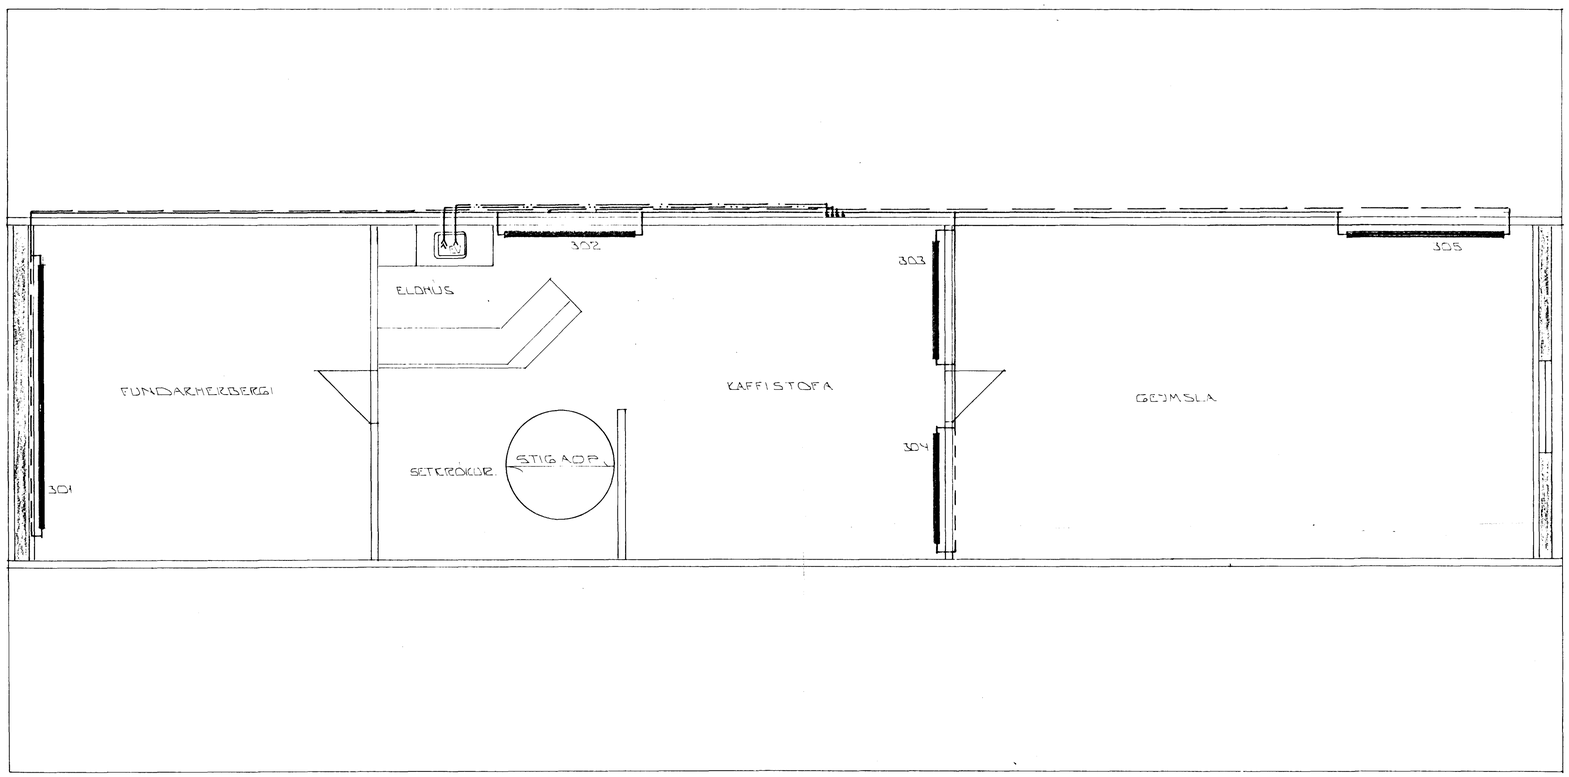

GRUNNMYND RISHÆÐAR ÷1:50

5. júní 1986

BR.NR.	DAGS	EÐLI BREYTINGAR	SIGN.

BÆJARHRAUN 14 HAFNARFIRÐI

HITA- VATNS OG FRÁRENNSLISLAGNIR.

MÆLIKV. ÷1:50

SIGURÐUR ÞORLEIFSSON TÆKNIFRÆÐINGUR F.T.F.I.

STRANDGÖTU 11 HAFNARFIRÐI SÍMI 54751

DAGS. MN '86

HANNAÐ

TEIKNAÐ

VERK NR. 8405

BLAÐ NR. 2-05