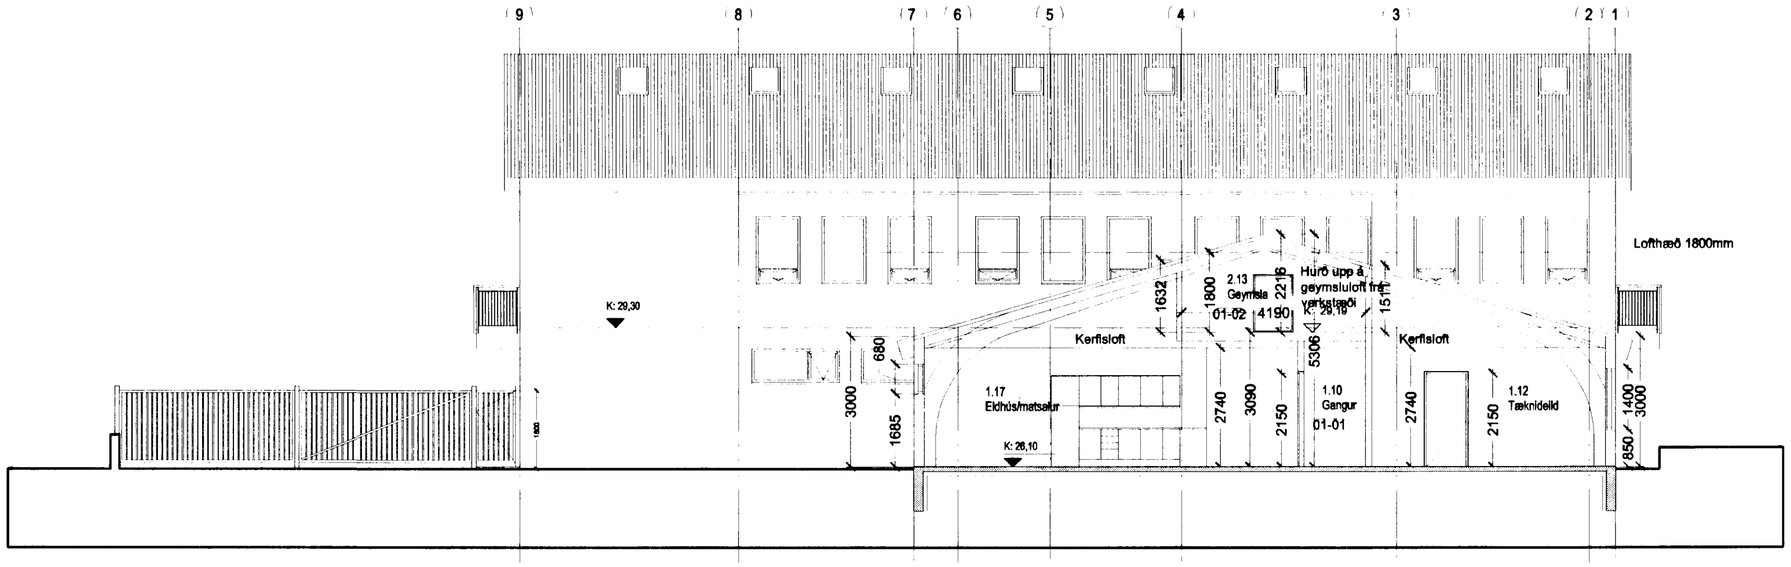

SNEIÐING 1-1

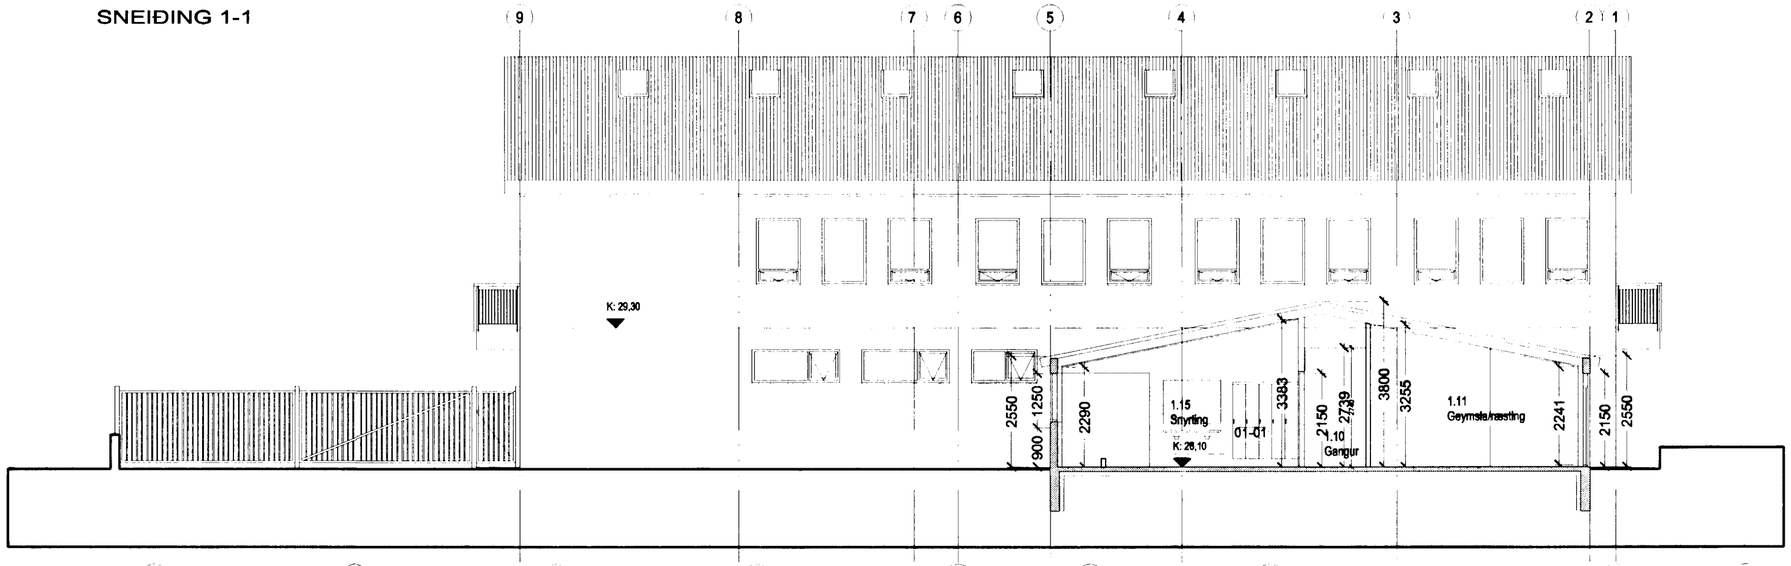

SNEIÐING 2-2

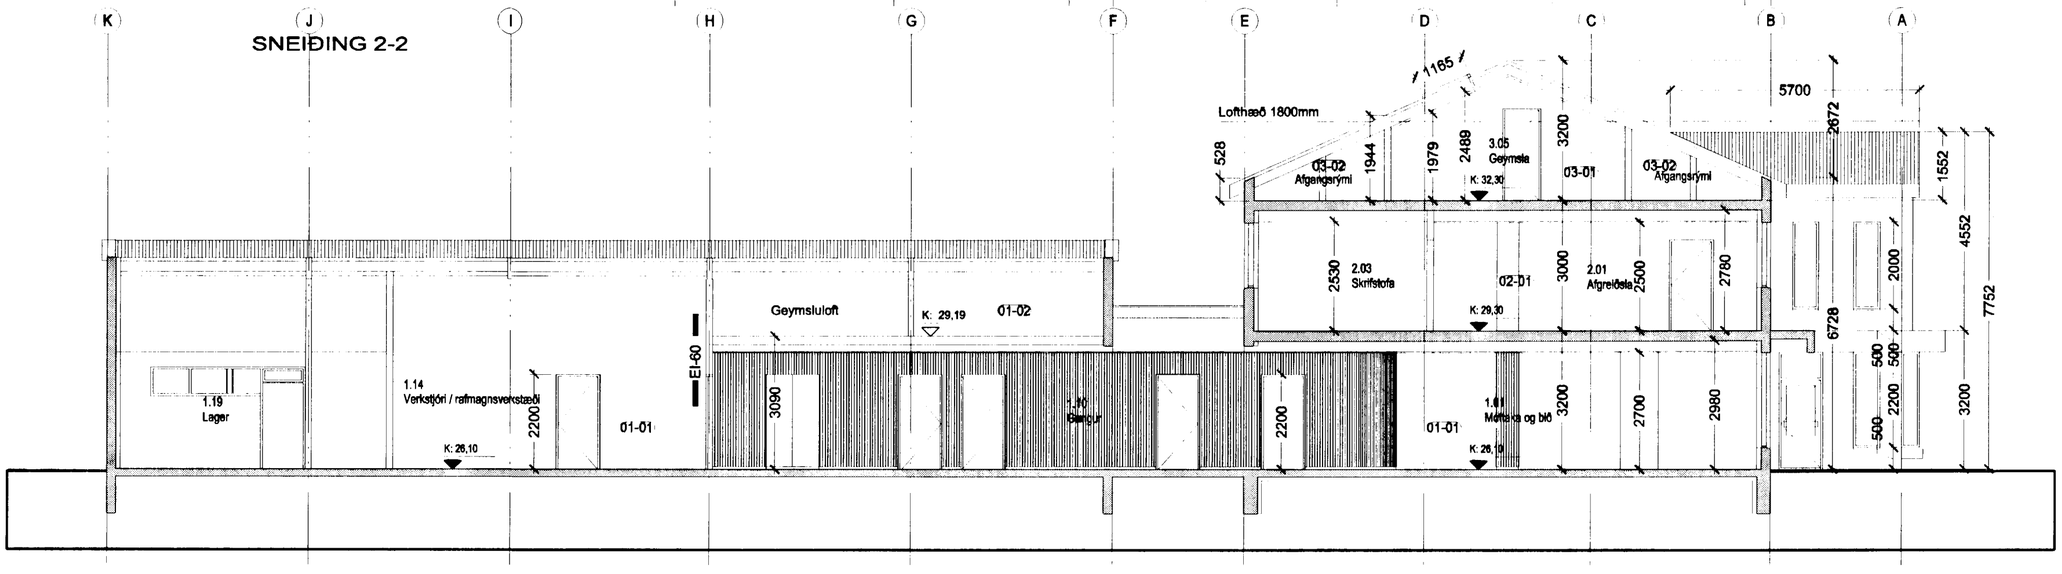

SNEIÐING A-A

Samþykkt á fundi skipulags- og byggingarráðs
25 MARS 2003
Byggingafulltrúinn í Hafnarfirði
Erlendur Hjálmarsson

Upprunalegur höfundur: Sigurður Þorleifsson

Hitaveita Suðurnesja

Landnr. 120245 Stgr. 1660-0140

Bæjarhraun 14 **0246**

Aðaluppdráttur

Sneiðingar

MKV.: 1:100
DAGS: 25.11.2002
TEIKNAÐ: AS
SKRÁ: 0246-99-205.dwg

(99)2.05

BATTERÍIÐ ARKITEKTAR

Jón Ólafur Ólafsson FAÍ
kt: 090658-4099

Sigurður Einarsson FAÍ
kt: 110457-2789

Sigurður Harðarson FAÍ
kt: 030446-3999

kt: 521291-1259
Trönuhrauni 1
220 Hafnarfirði

S: 54 54 700 F: 54 54 701
Netfang: batteri@arkitekt.is
Heimasíða: www.arkitekt.is

© BATTERÍIÐ EHF
ÖLL AFNOT OG AFRITUN TEIKNINGAR AÐ HLUTA EÐA Í HEILD ER HÁÐ SKRIFLEGU LEYFI HÖFUNDA