



Upprunalegur höfundur: Sigurður Þorleifsson

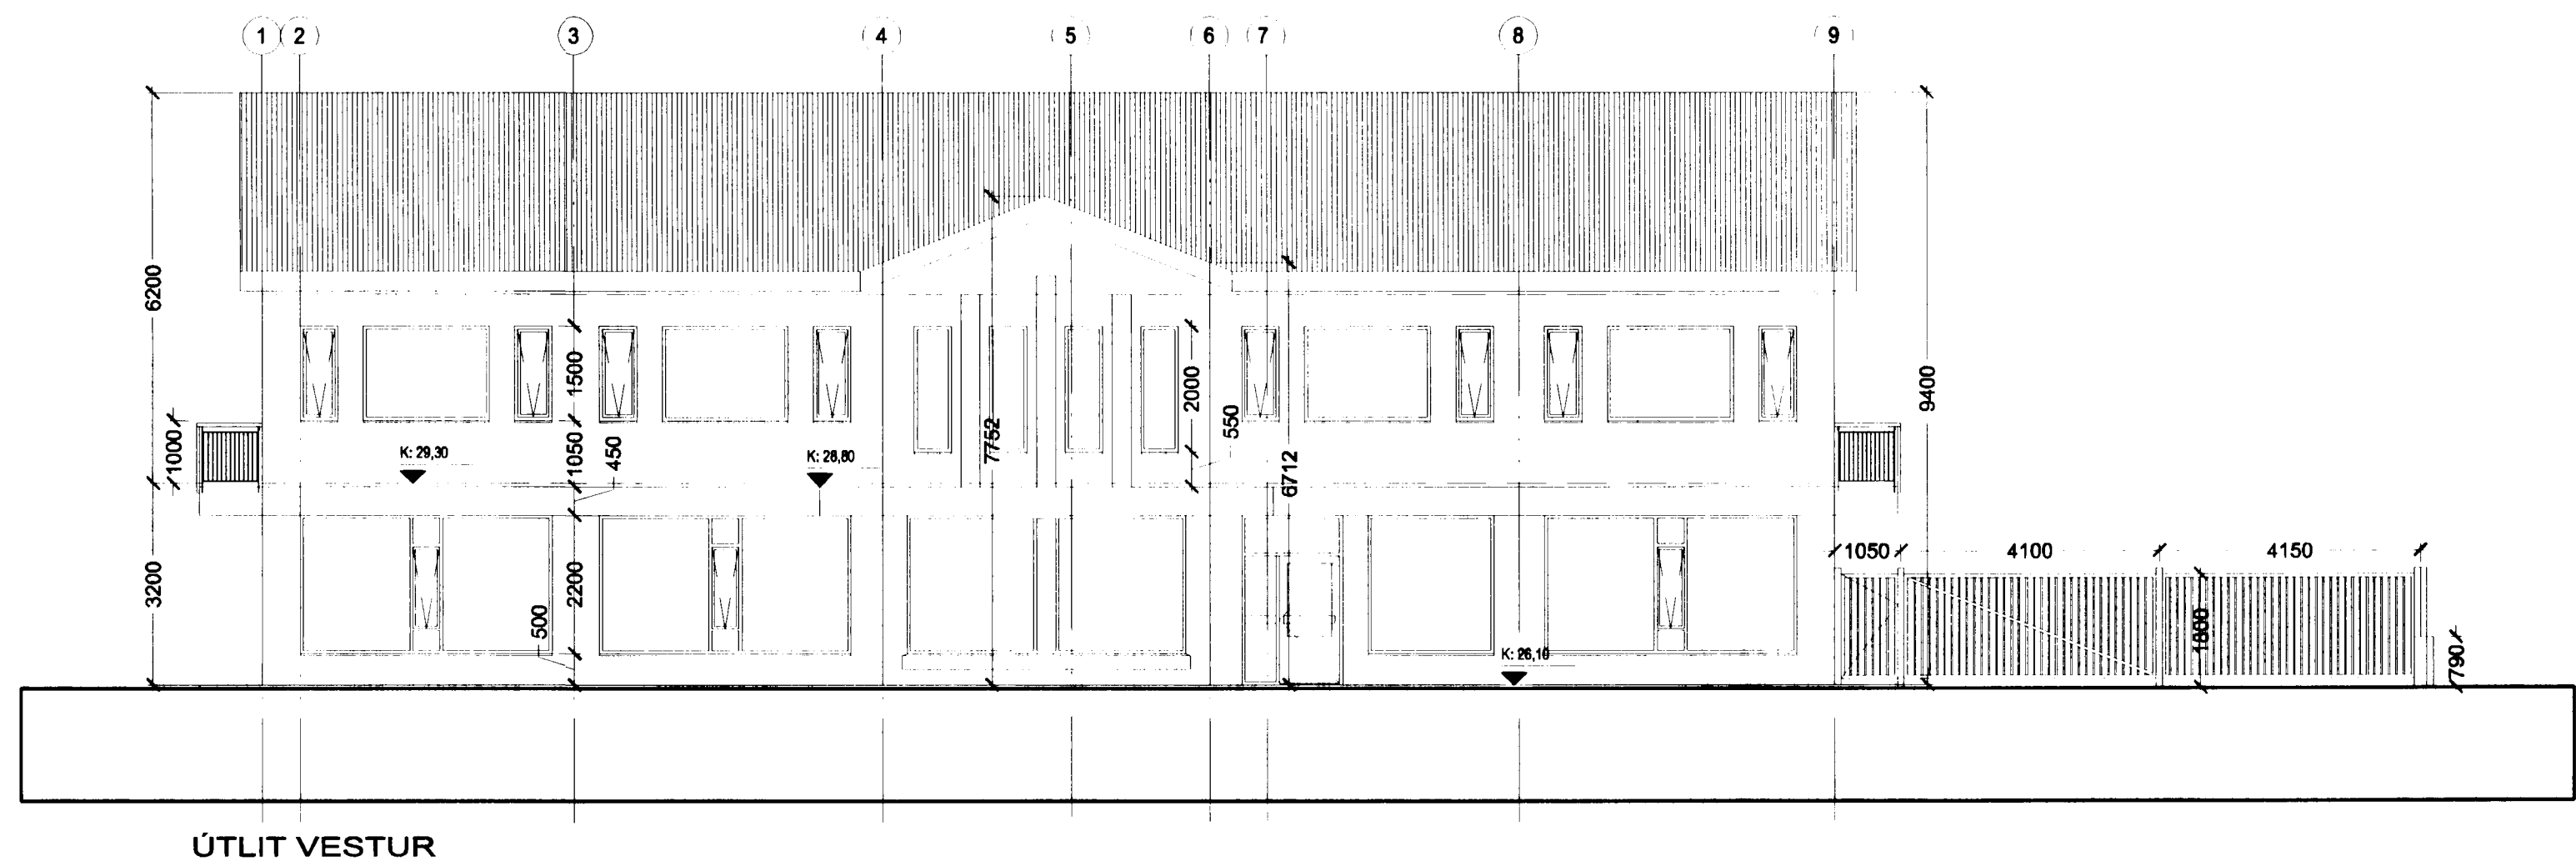

ÚTLIT VESTUR

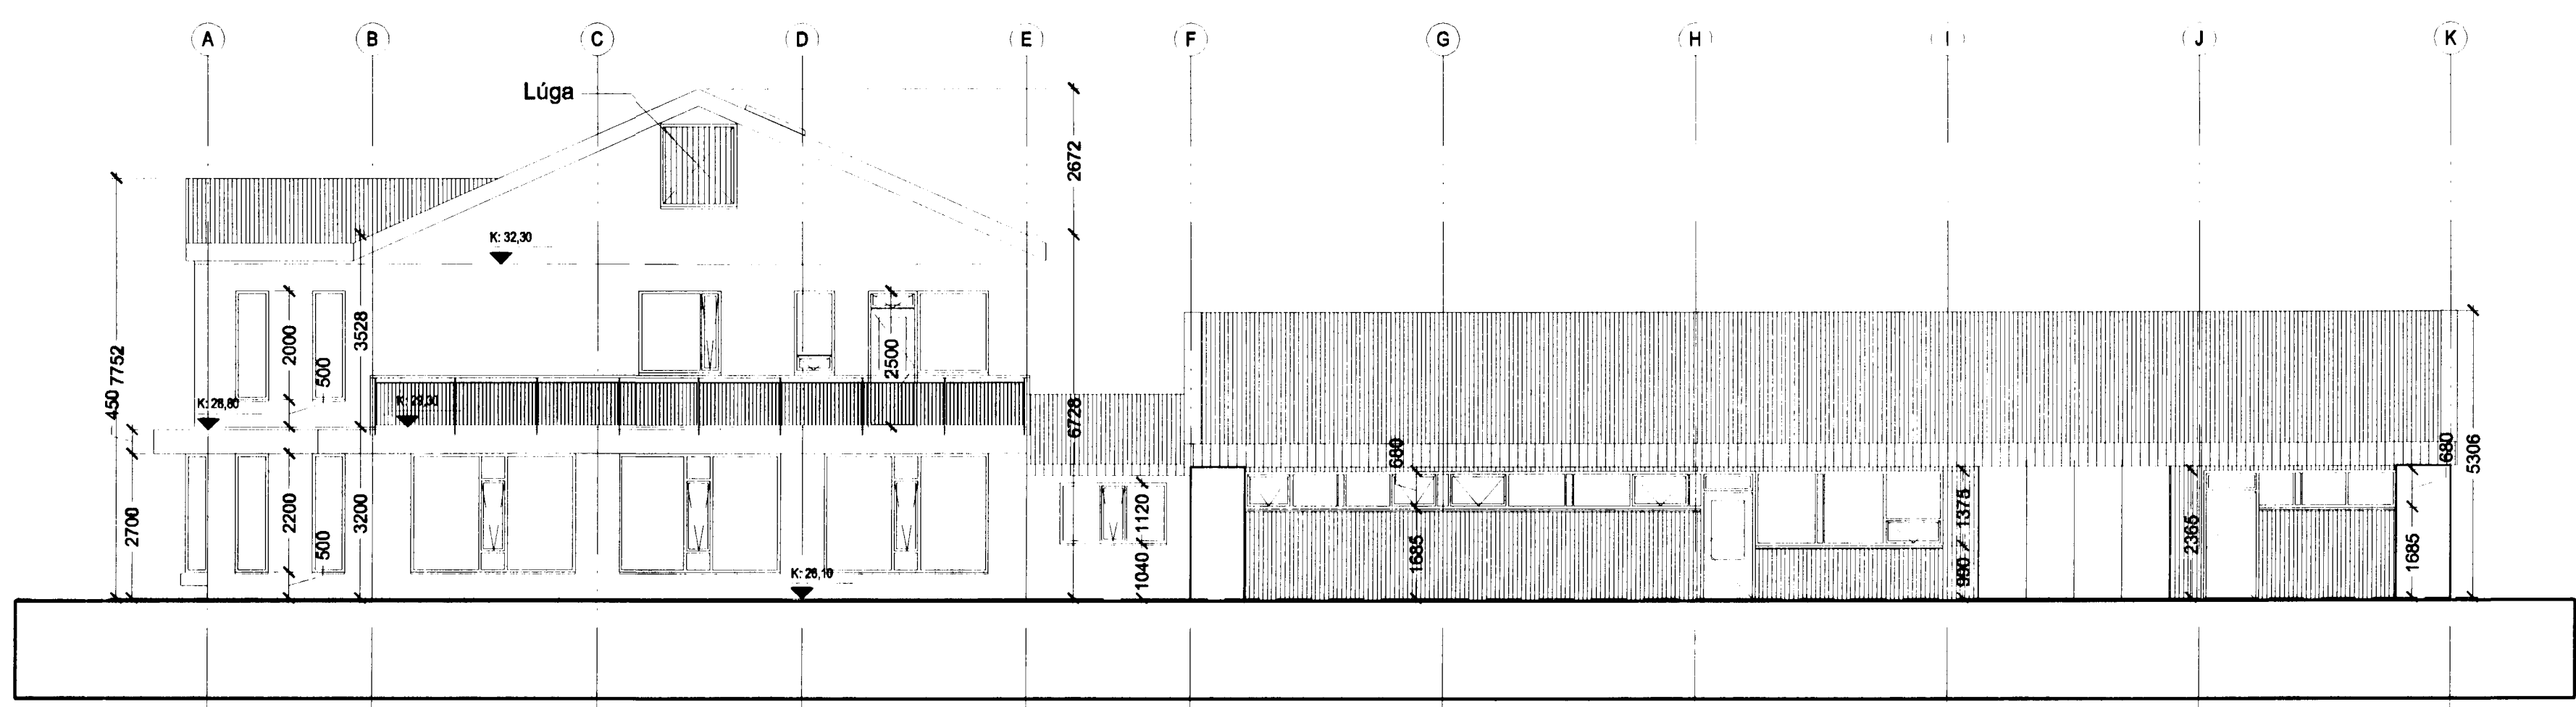

ÚTLIT SUÐUR

**Hítavella Suðurnesja**  
 Landnr. 120245 Stgr. 1660-0140

Bæjarhraun 14 0246  
**Aðaluppdráttur**

Útlit suður og vestur (99)2.06

MKV.: 1:100  
 DAGS: 25.11.2002  
 TEIKNAD: AS  
 SKRÁ: 0246-99-206.dwg

*Jón Ólafur Ólafsson*  
**BATTERÍÐ**  
 ARKITEKTAR  
 Jón Ólafur Ólafsson FAI  
 kt: 090658-0989  
*Sigurður Einarsson*  
 Sigurður Einarsson FAI  
 kt: 110457-2789

Sigurður Harðarson FAI  
 kt: 030446-3999

kt: 521291-1259  
 Trönuhraun 1  
 220 Hafnarfirði

S: 54 54 700 F: 54 54 701  
 Netfang: batteri@arkitekt.is  
 Heimasíða: www.arkitekt.is