



Upprunalegur höfundur: Sigurður Þorleifsson

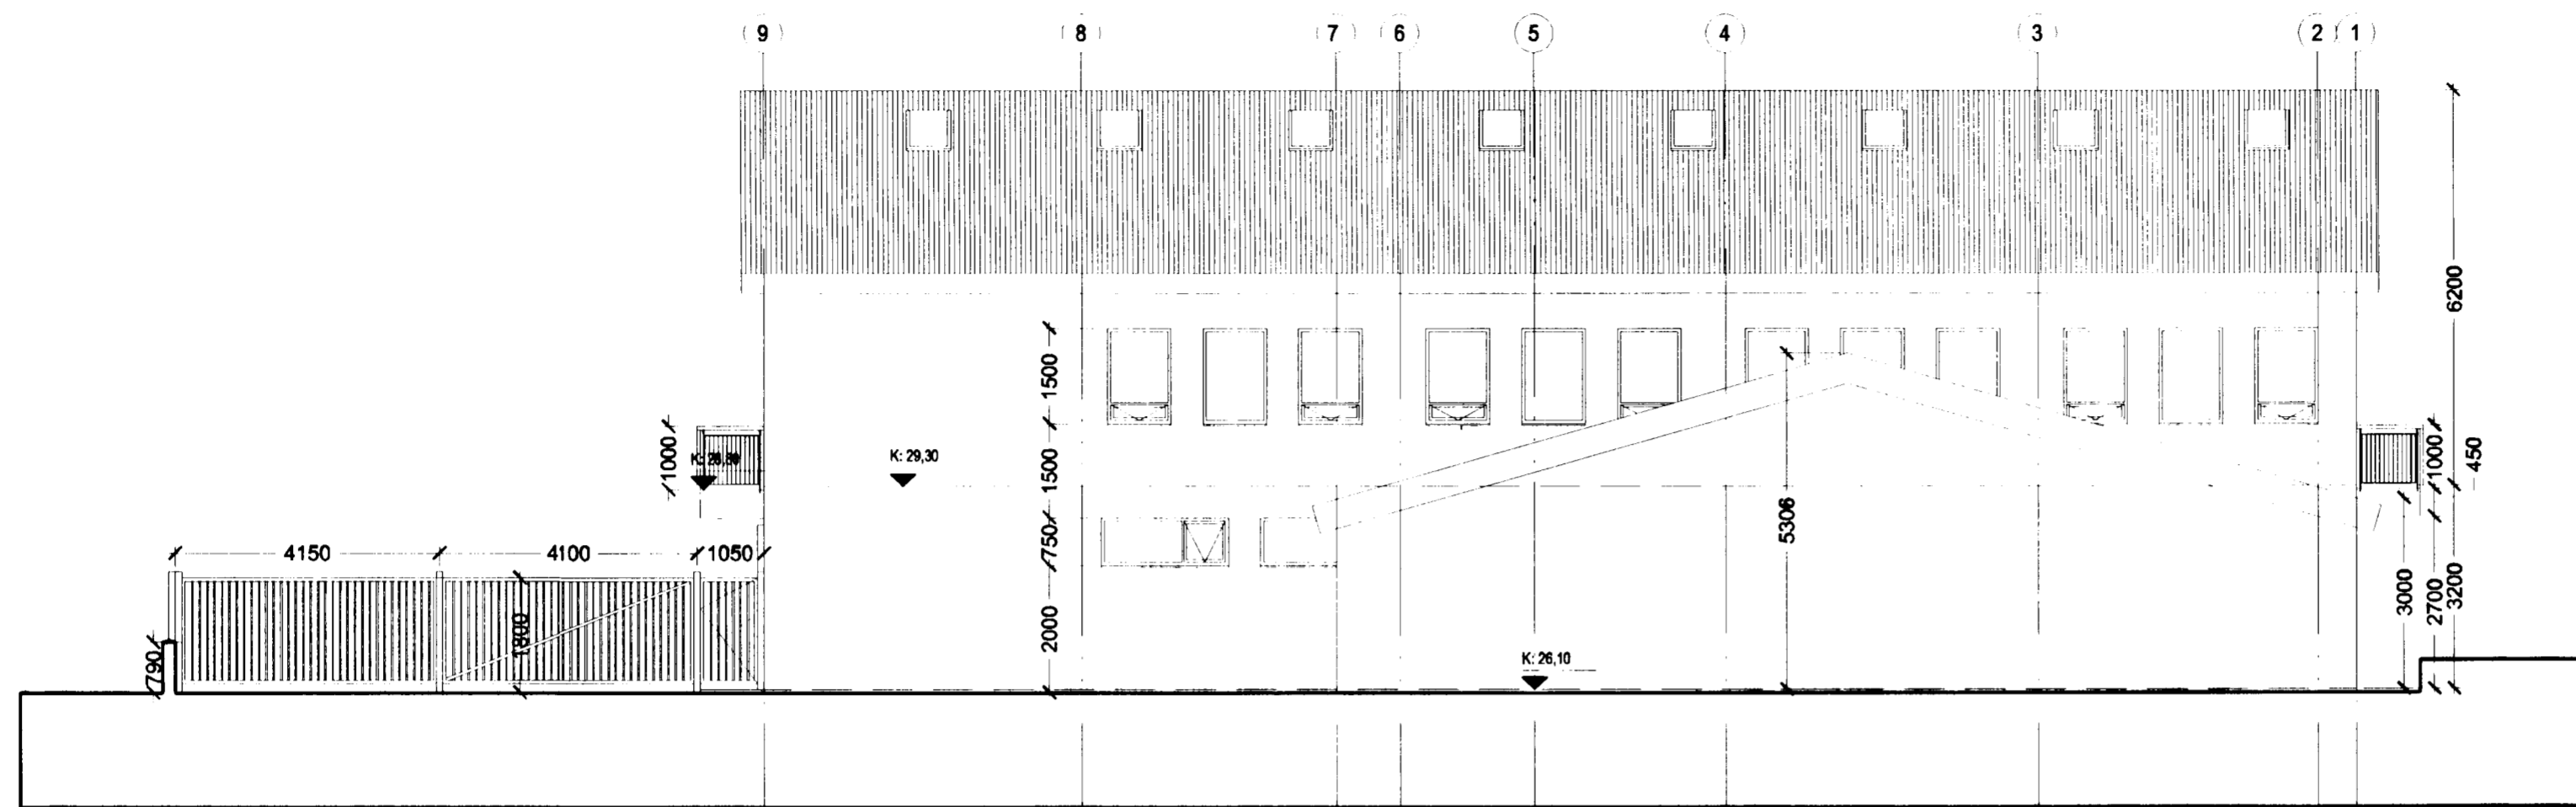

ÚTLIT AUSTUR

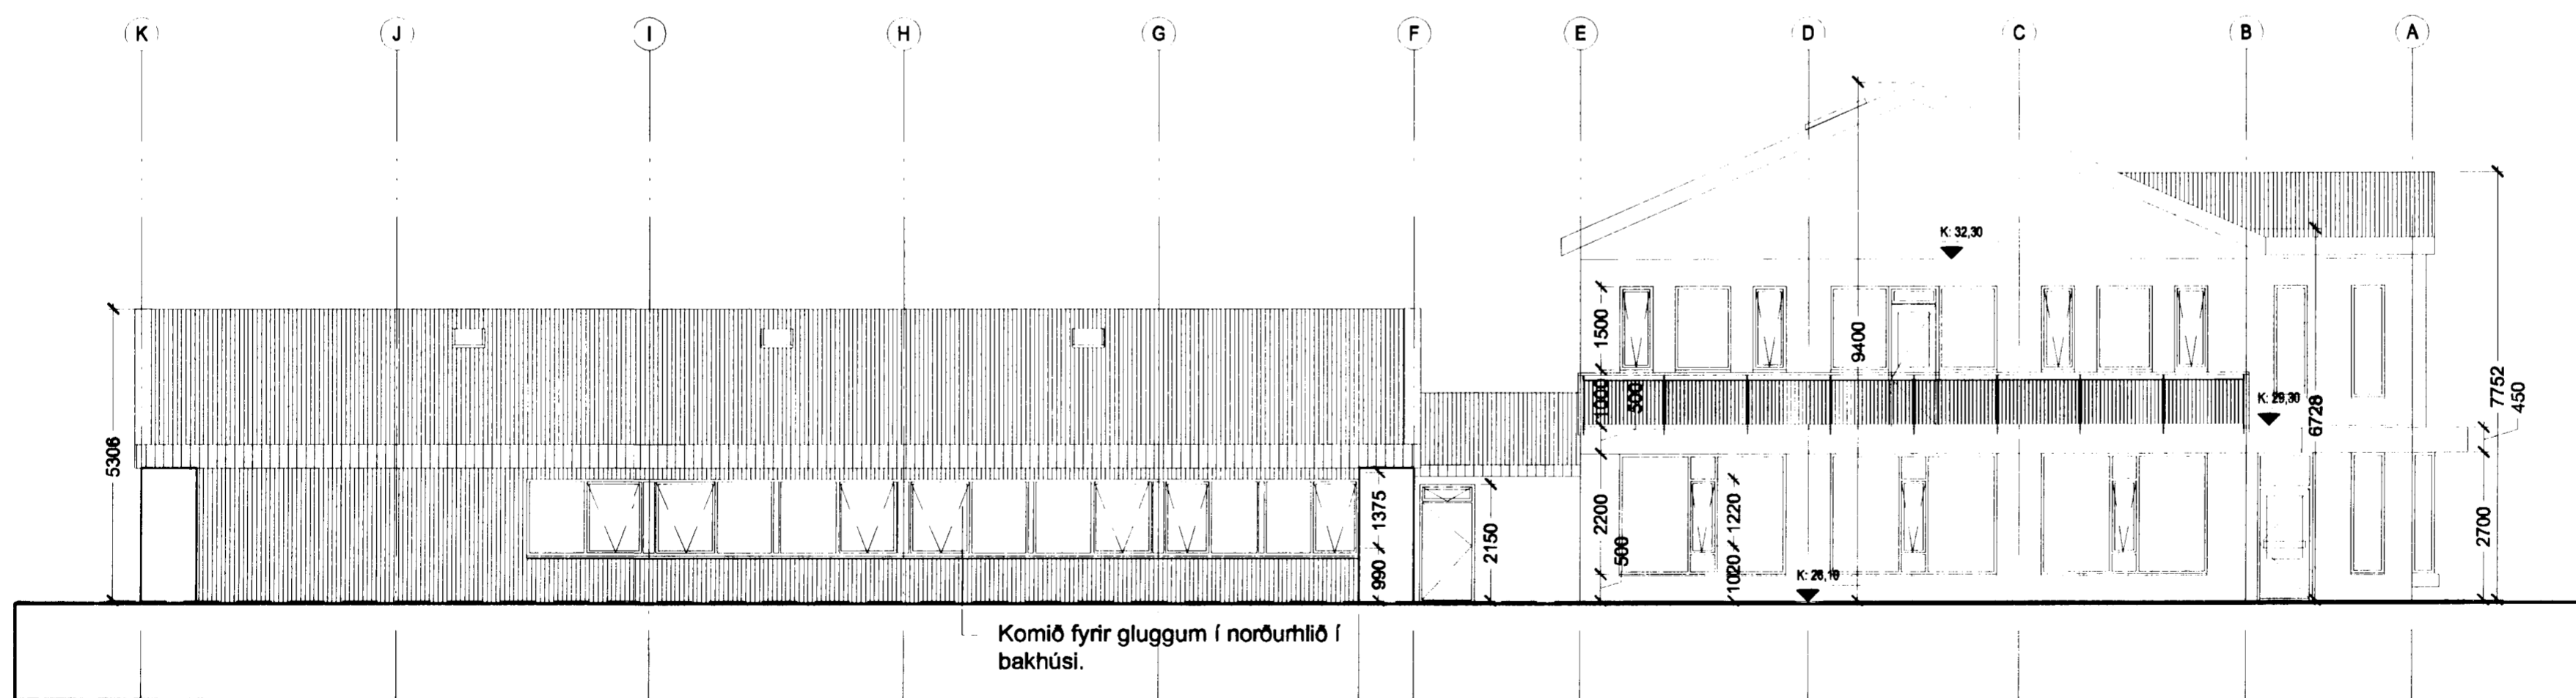

ÚTLIT NORÐUR

Hítavelta Suðurnesja

Landnr. 120245 Stgr. 1660-0140

Bæjarhraun 14 0246

Aðaluppdráttur

Útlit austur og norður

MKV.: 1:100
DAGS: 25.11.2002
TEIKNAD: AS
SKRÁ: 0246-99-207.dwg

(99)2.07

Jón Ólafur Ólafsson FAI
kt: 090699-1099

Sigurður Einarsson FAI
kt: 110457-2789

BATTERÍÐ
ARKITEKTAR

kt: 521291-1259
Trönuhraun 1
220 Hafnarfirði

Sigurður Harðarson FAI
kt: 030446-3999

S: 54 54 700 F: 54 54 701
Netfang: batteri@arkitekt.is
Heimasíða: www.arkitekt.is