



Samþykkt á fundi bygginga-
nefndar þ. 6. 9. 1985

BYGGINGAFULLTRÚINN
Í HAFNARFIRDI


[Signature]

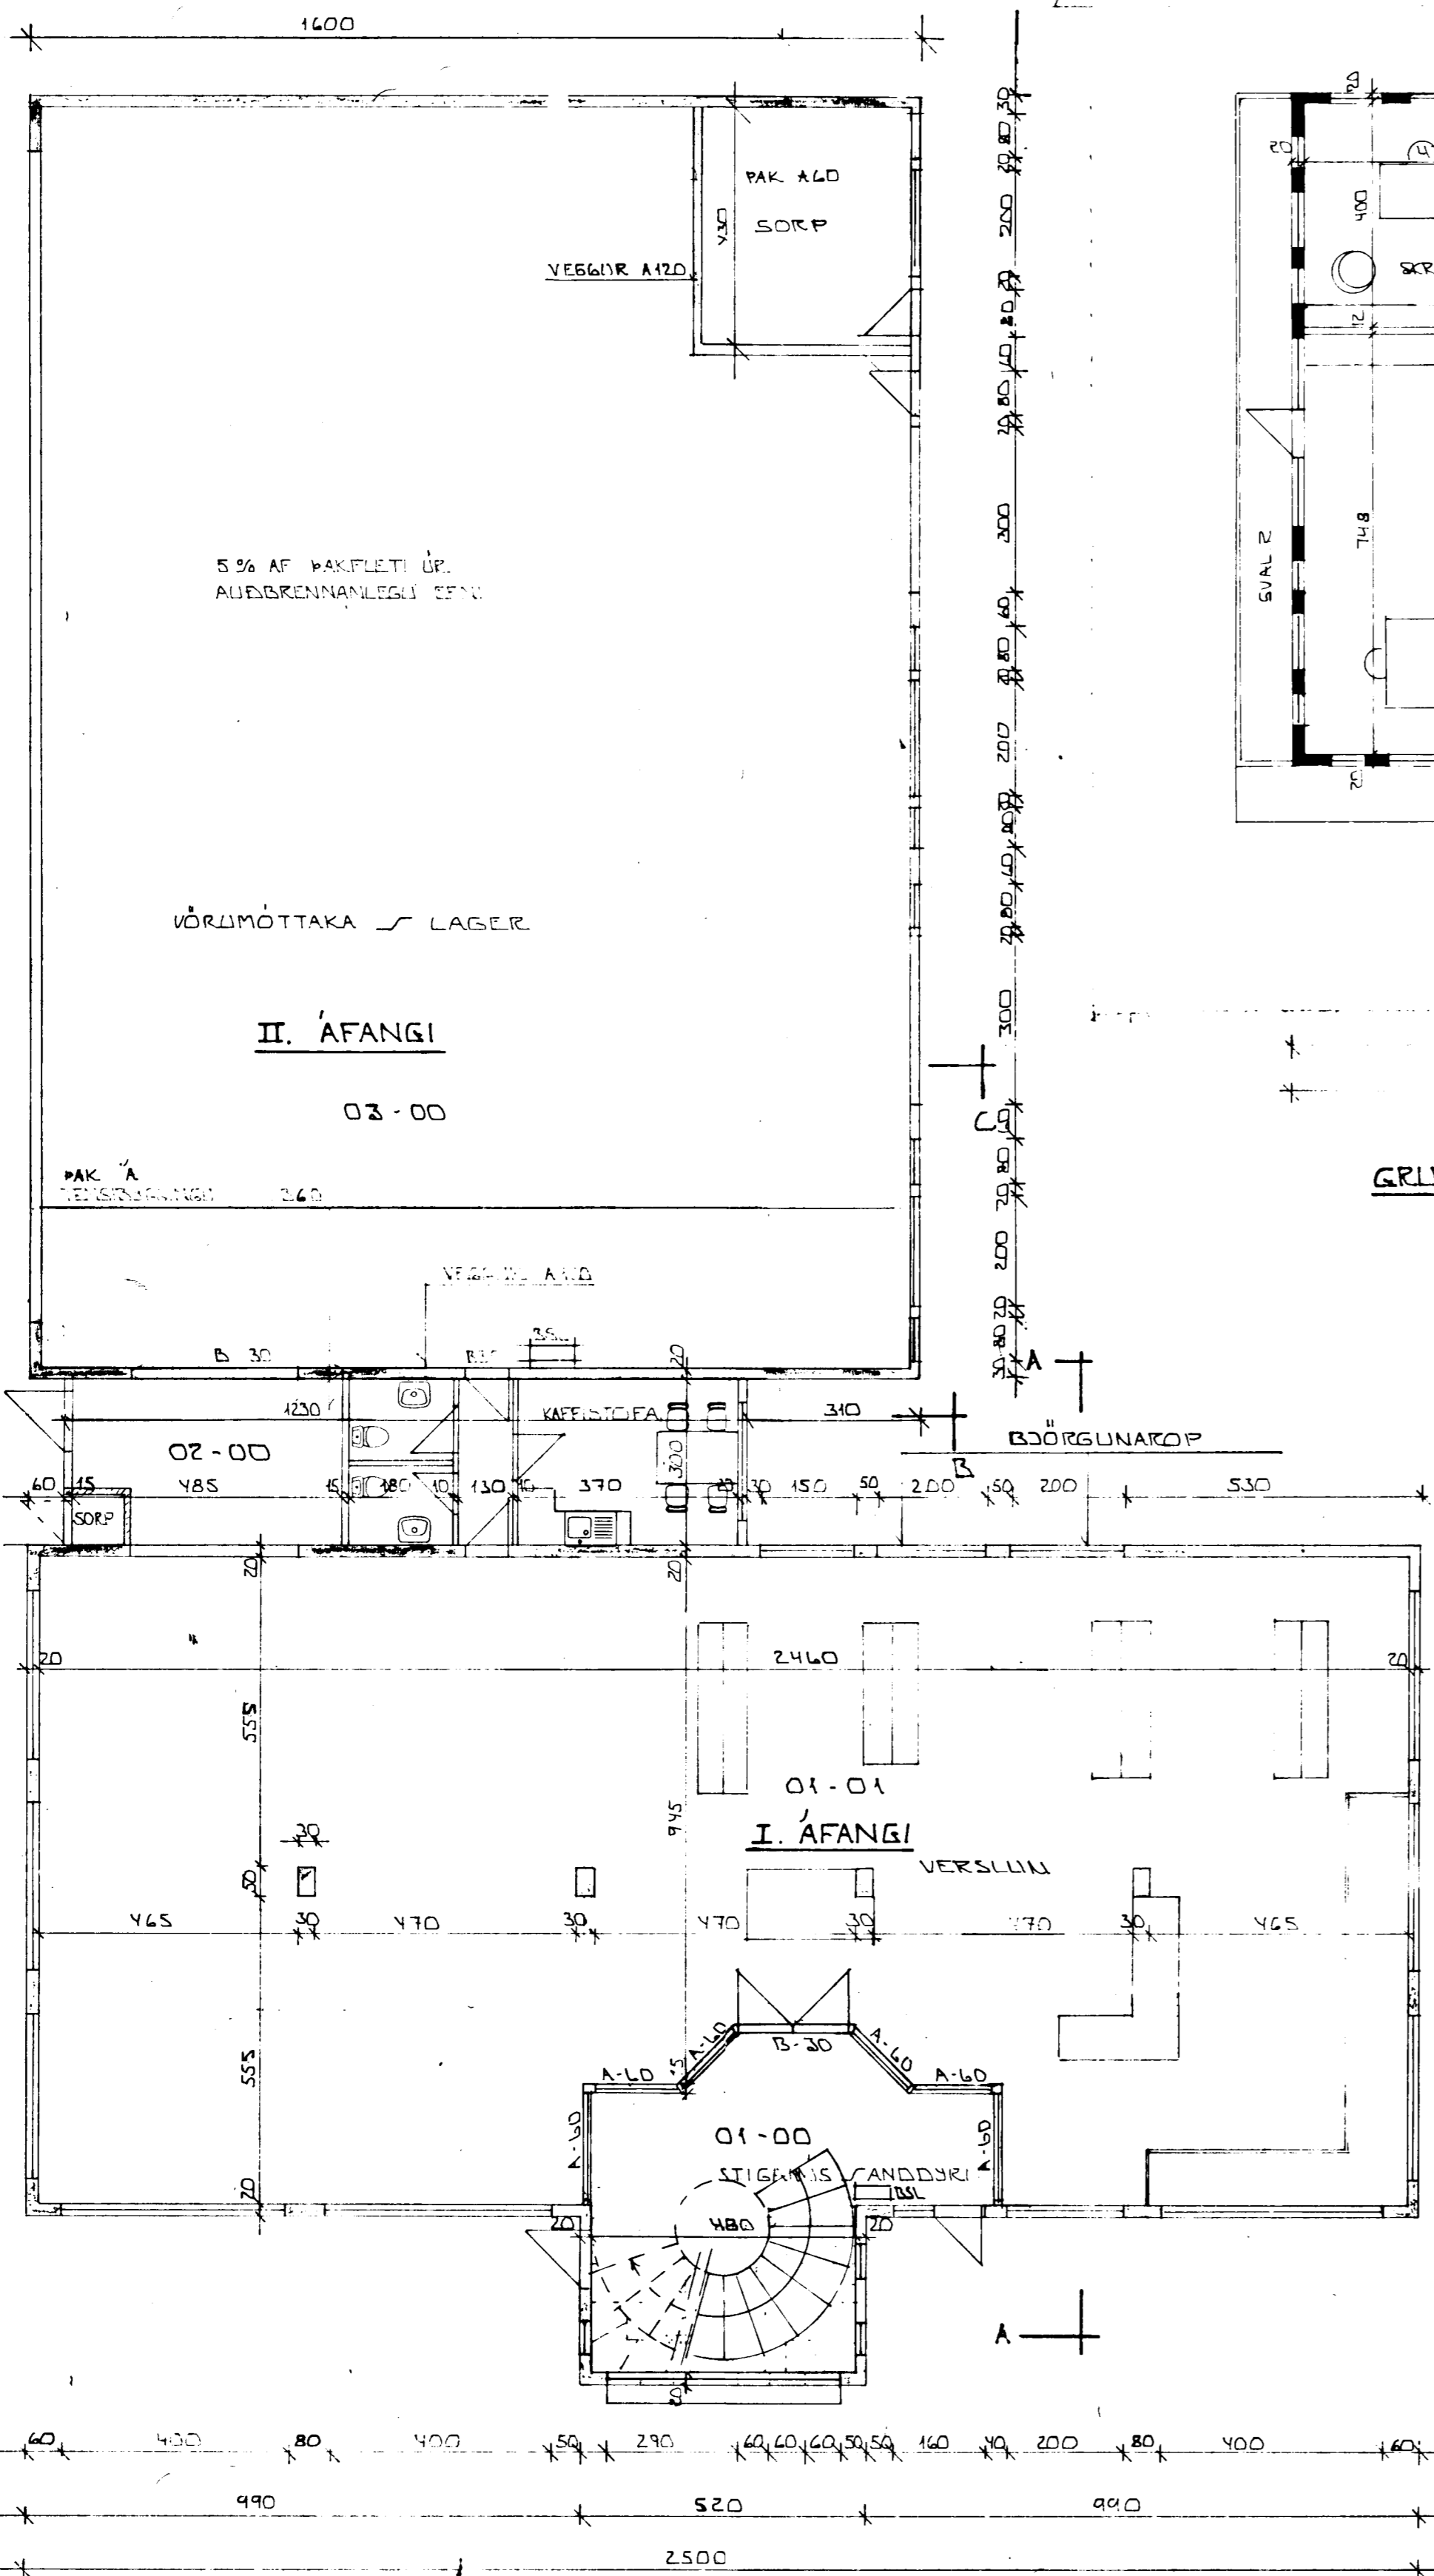


GRUNNMÝND 1. HÆÐ ~ 1:100

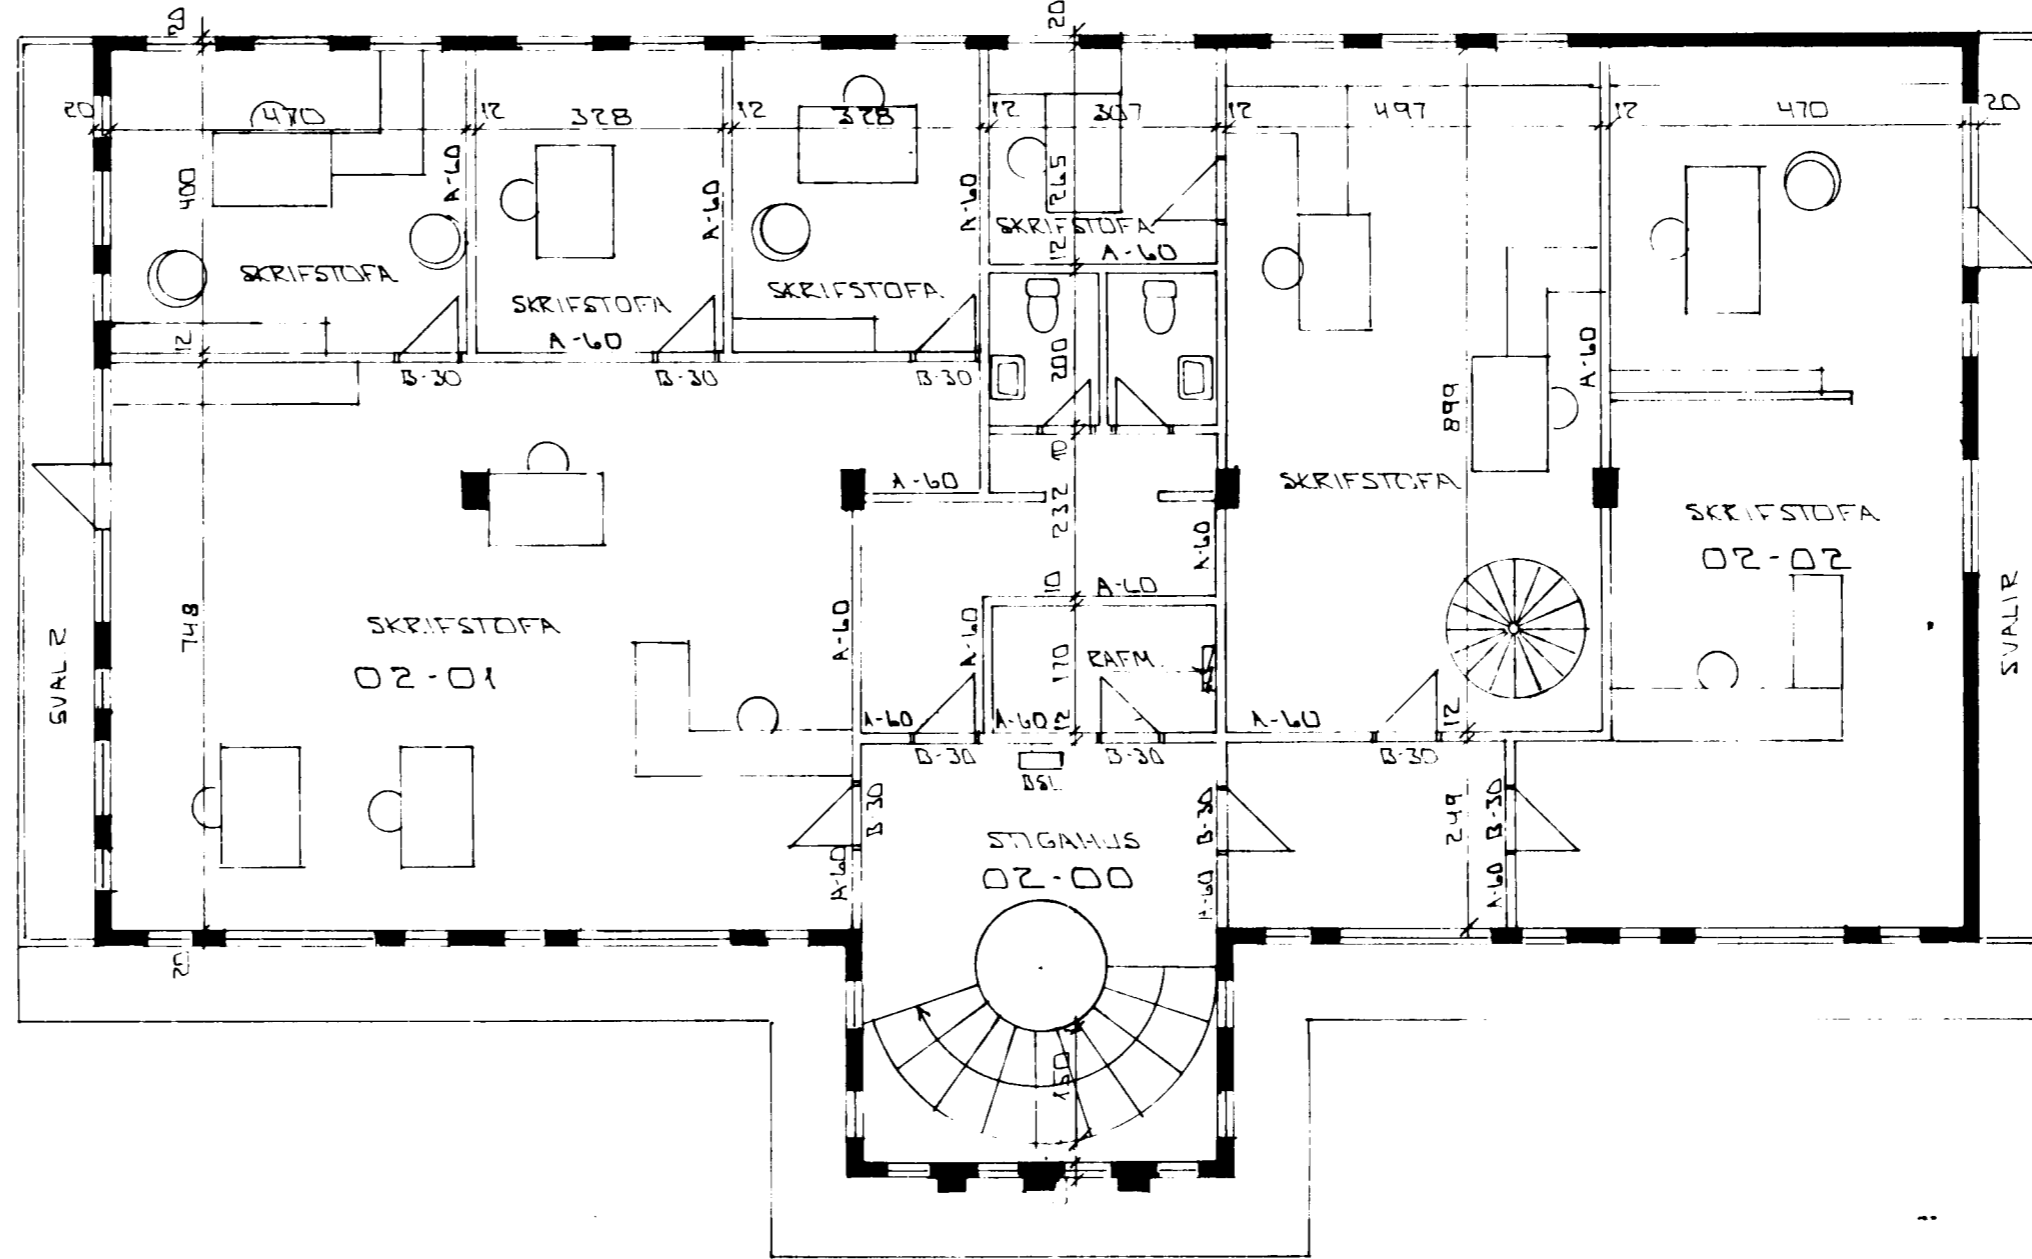

GRUNNMÝND 2. HÆÐ ~ 1:100

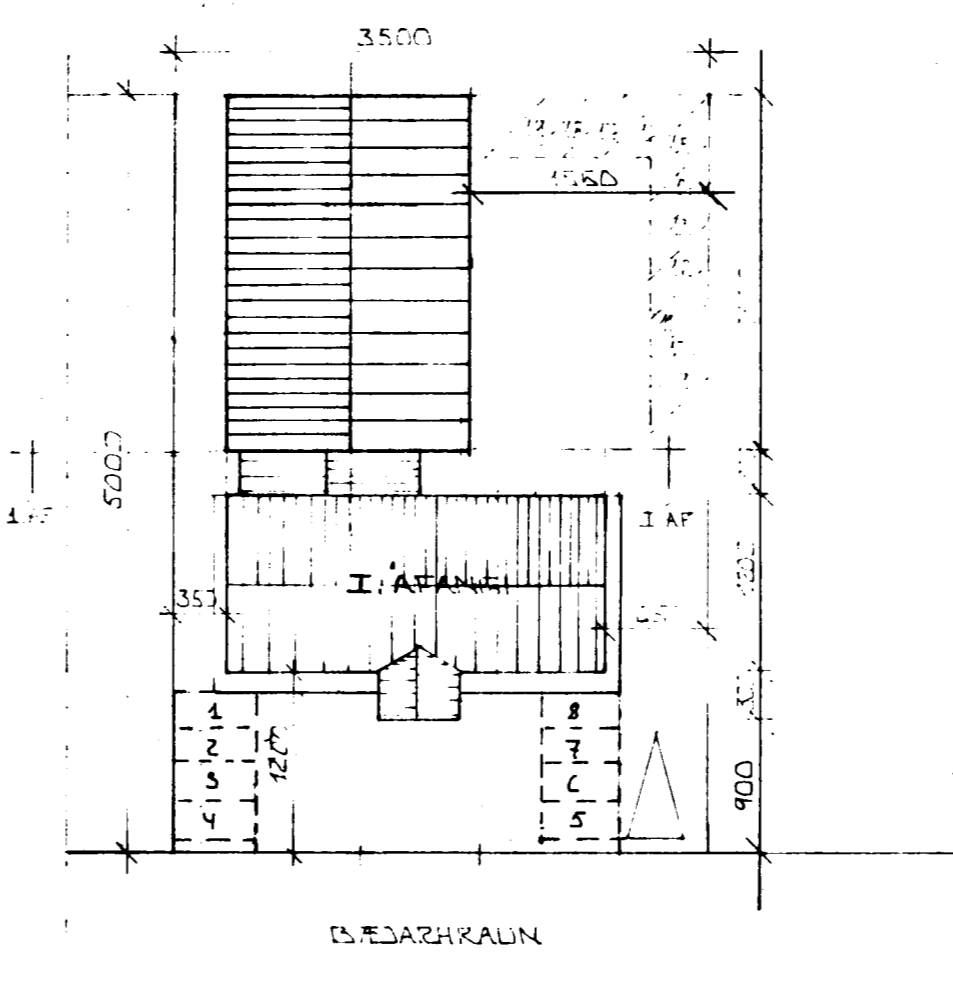

AFSTÖÐUMÝND ~ 1:500

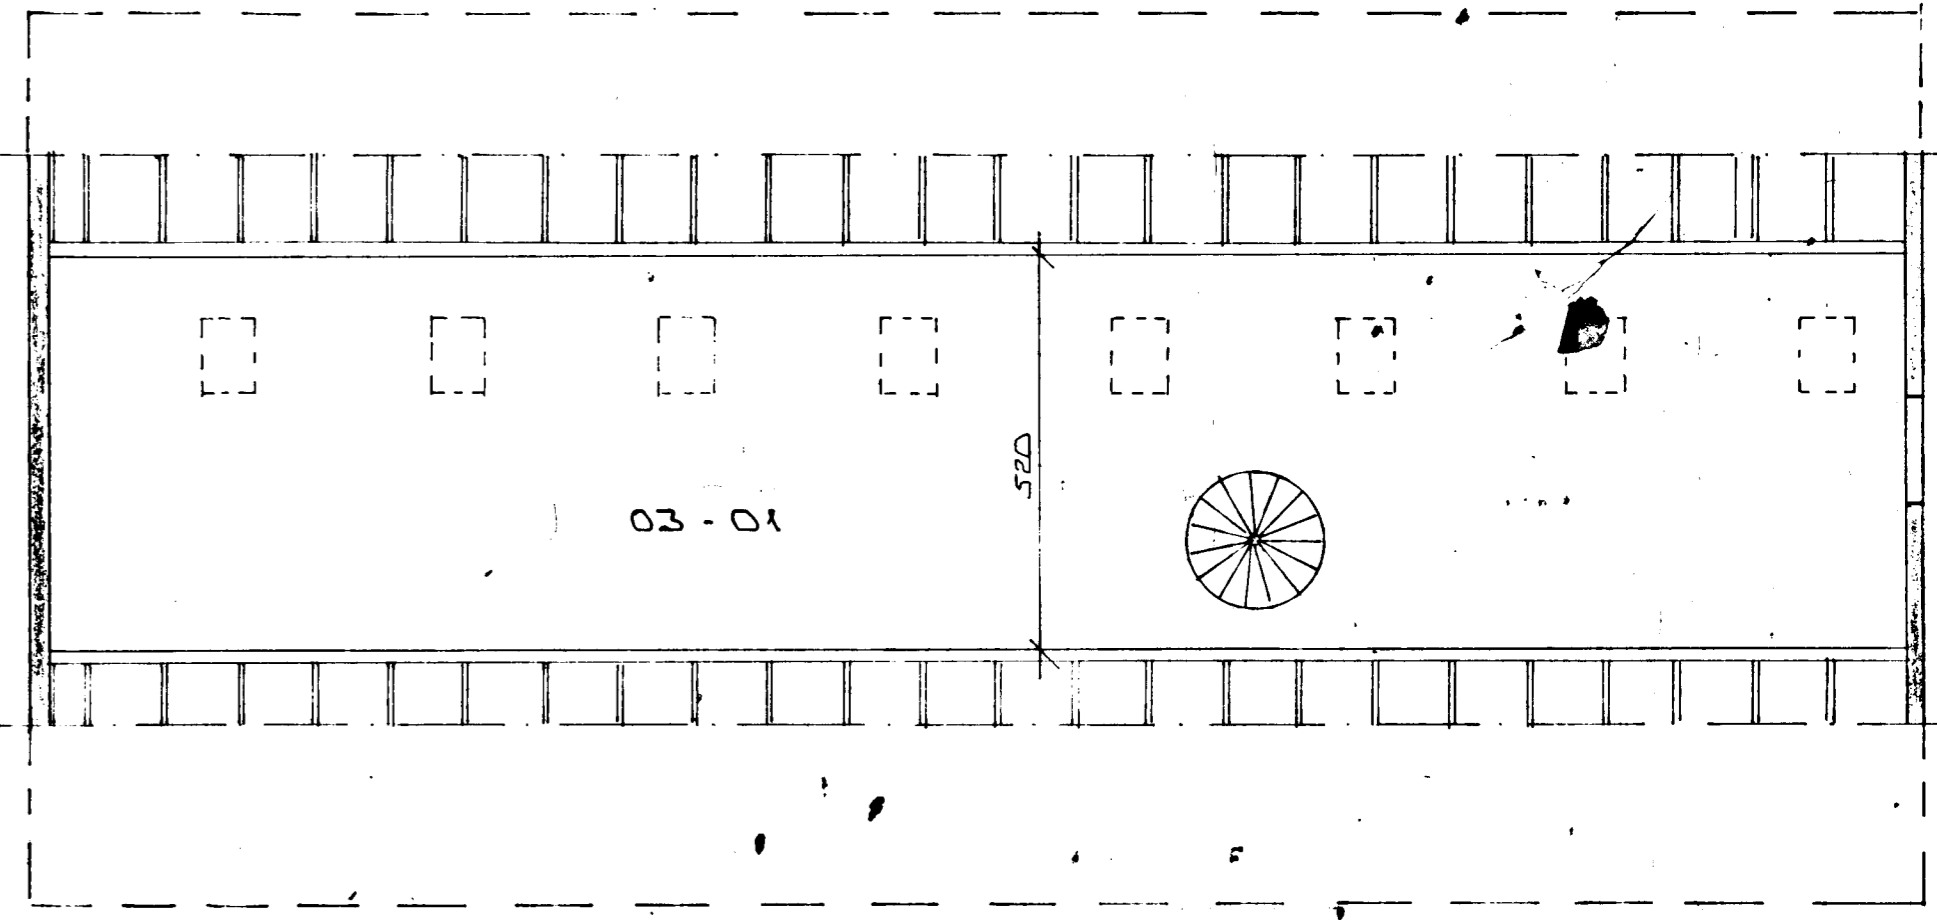

GRUNNMÝND RISS ~ 1:100

SKYRINGAR.

I. ÁFANGI DUGGUR ÚP STENDELI
MÉRÚSAP INNIAN
II. ÁFANGI MEI STÆPTUM GÖFLUM
OG HUGI ÁL. NR 14 ÞE BÆÐRAN
ÞAKUÐR. ÚP LÍMÞEÐLI OG TRÉSUM
EIGNAN. NR 15 ÖRNANLIG

STIGARIS I. ÁFANGI 2.46 M
II. ÁFANGI 3.68 M
BÓRGLUNAROP I. ÁFANGI 2.46 M
II. ÁFANGI 15.66 M

4	06.09.85	ÞREYTING Á 1. HÆÐ	GH
3	16.06.85	ÞREYTING Á 2. HÆÐ	GH
2	23.09.85	NYTING EFMIS Í RÍGI	GH
1	22.02.85	SPENNA FERD 2.60 M.	GH

BR.NR.	DAGS	EDLI ÞREYTINGAR	SIGN.
BÆJARHRAUN 14 HAFNARFIRDI			
GRUNNMÝND - AFSTÖÐUMÝND			
MÆLIKV. 1:400 ~ 1:500			
SIGURÐUR ÞORLEIFSSON TEKNIFRÆÐINGUR F.T.F.I.			
STRANDGÖTU 11 HAFNARFIRDI SÍMI 54751			
DAGS	FEBRÚAR '81	HANNAÐUR	TEIKNADUR
VERK NR.	8405	BLAD NR.	0-01