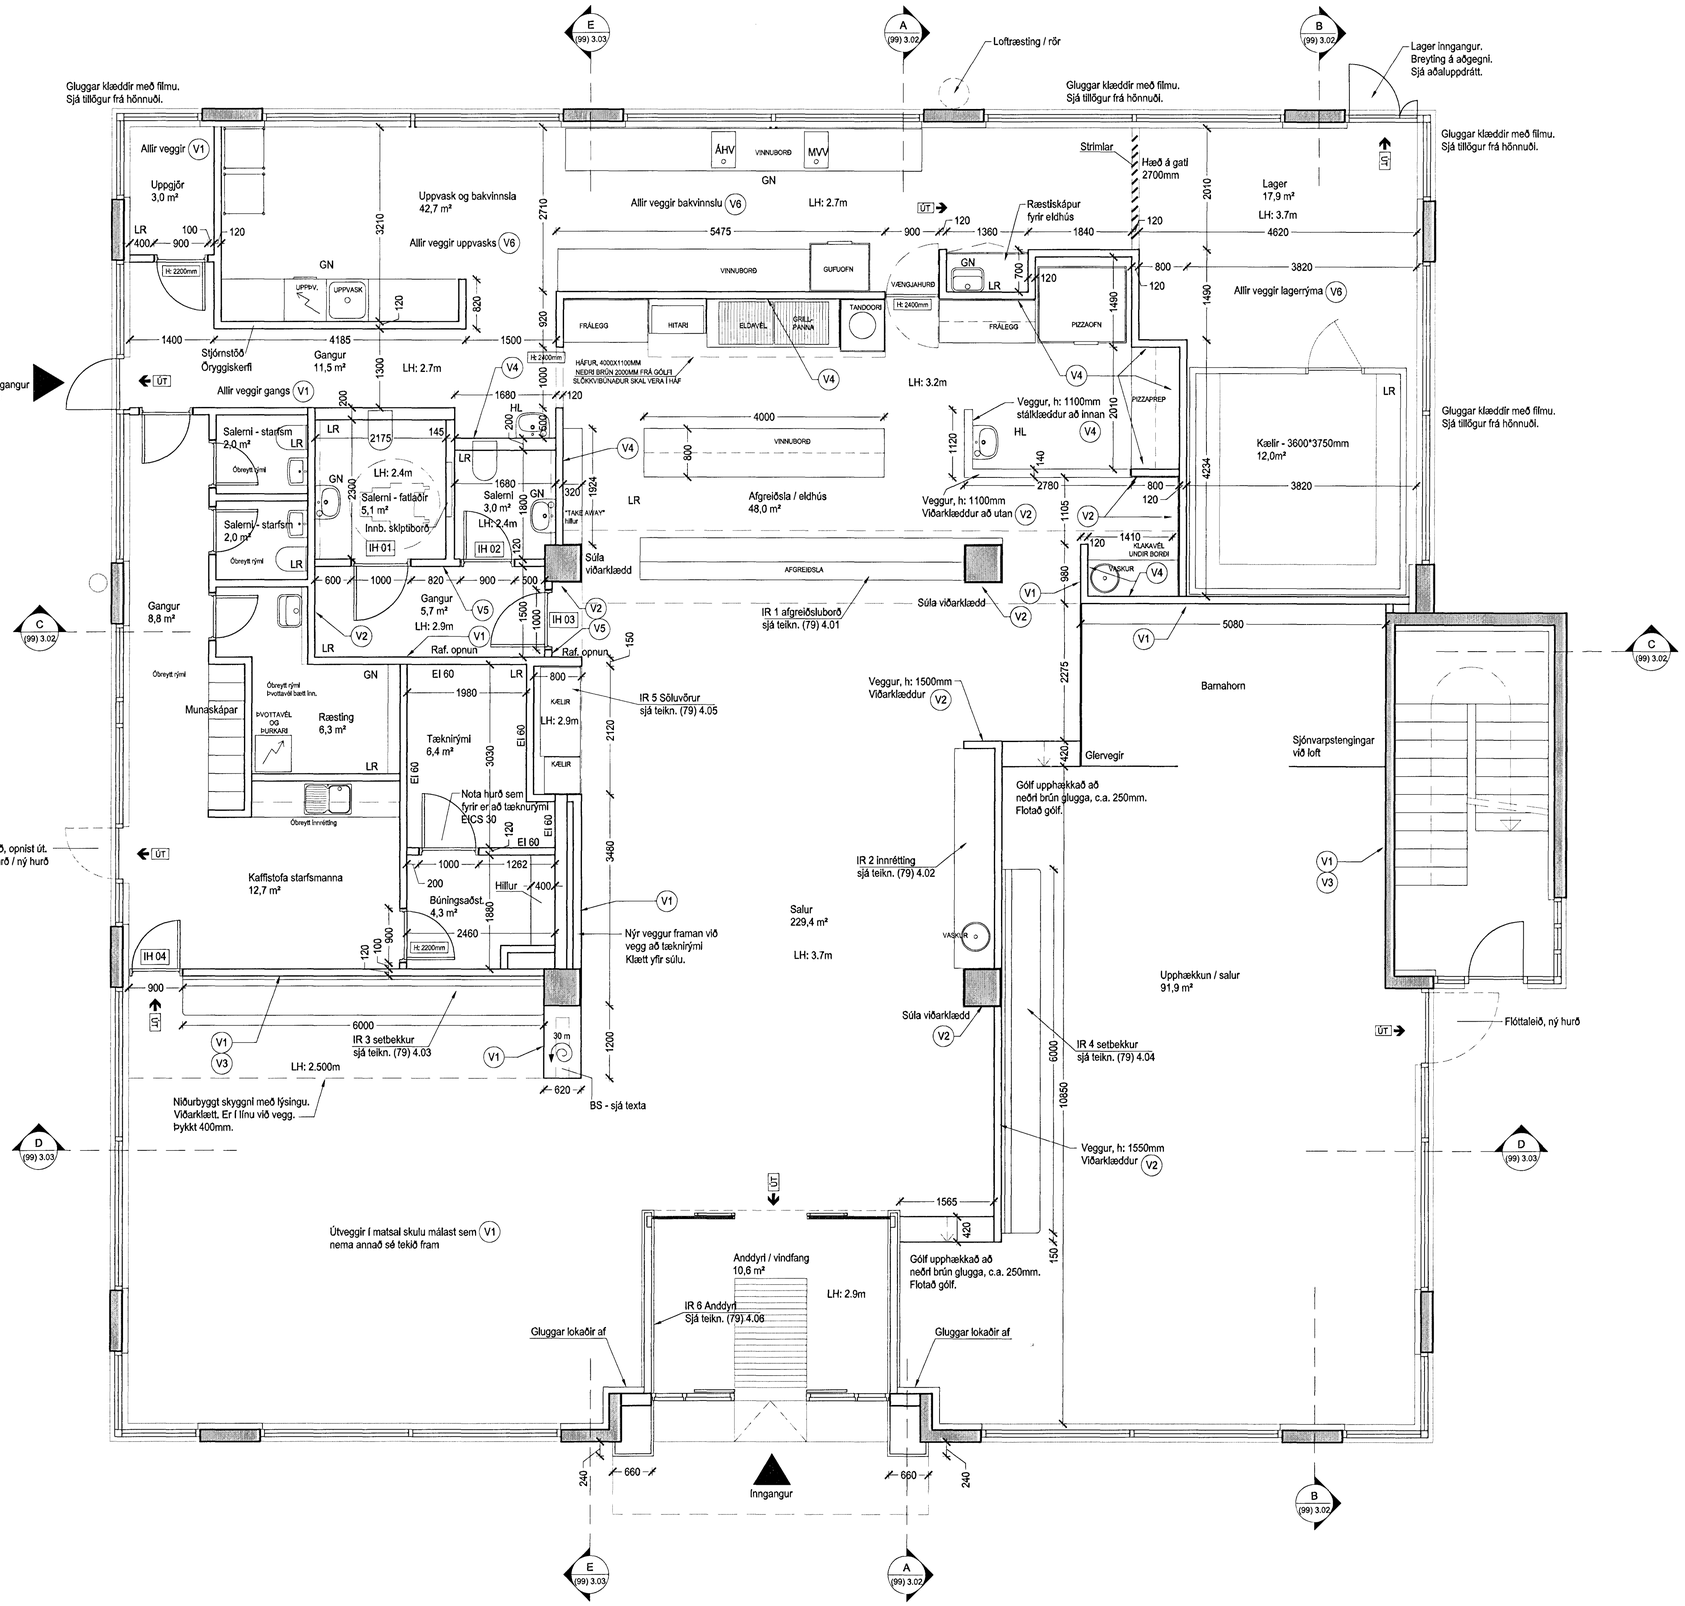

1 GRUNNMYND 1.HÆÐ
1:50

Samþykkt þann 12. feb. 2013
Byggingafulltrúinn í Hafnarfirði
F.h. Hrólfur S. Gunnlaugsson

ÖLL MÁL ATHUGIST Á STAÐNUM.

EKKI SKAL MÆLA UPP AF TEIKNINGU

TEXTI ALMENNT:

Öll efni og klæðningar skulu vera í flokki 1.
Öll niðurhengd loft eru úr A efni.

VEGGIR:
Nýir veggir skulu vera gifsveggir, einangraðir, klæddir með tvöföldu gifsi beggja megin. Nota skal krossvið sem innra lag þar sem innrétting eða handlaugar skulu hengdar á vegg. Í blautrýmum skal nota votrýmisgifs. Fara skal eftir forskrift framleiðenda við smíði þeirra.

V1 : Veggur skal málaður ljósdrapp - NCS S 1005-Y-20R
V2 : Veggur með "Saffran" viðarborðum. Bæsað með Kjörvara14, blandað 4 L. ibenholt og 1 L. hnota
V3 : Veggur skal vera með ljósmynd á.
V4 : Veggur klæddur með ryðfríustáli
V5 : Veggur skal málaður bökkbrúnn RAL 8019 samlitur hurðum.
V6 : Epoxy klæddur veggur upp í hæð 1600mm, litatónn gæn-brúnn. Prufur skoðist á verkstað með arkitekt.

Innréttingar eru gular, litur sambærilegur og á öðrum Saffran stöðum.
Gluggar að innan og utan eru málaðir með brúnu RAL 8019.
Loft eru svarbrún , svarbrúni liturinn er helmatilbúinn, 10 L. svart á mótl 4 L. 8505-y20r steintex.

SALERNI:
Sjá hlutateikningu (79) 4.05

GÓLFEFNI:
Gólf í sal og á salernum fyrir viðskiptavini skulu vera óbreytt. Lagfæra þarf skemmdir þar sem þær eru. Upphækkað gólf í veitingarsal skulu steypt og efsta lag flotað með brúnum tón. Gólf inn í barnaherbergi skal vera þróttagólf. Skoðist nánar með arkitekt. Gólf í afgreiðslu og baksvæðis skal dúklleggja, gerð IQ Optima (vinildúkur) 3242 904.

LOFT:
Loft í veitingarsal skulu máluð svarbrún, (steypt loft). Loft framanvið og inn á salernum fyrir viðskiptavini skulu vera niðurtekin kerfisloft máluð svarbrún. Kappl milli súlna ofan við afgreiðsluborð er til staðar skal viðarklæddur með innbyggðri lýsingu. Loft í afgreiðslu skulu vera kerfisloft máluð svarbrún (eru til staðar). Í bakrýmum / bakvinnslu skulu vera hvít kerfisloft. Kerfisloft á vinnusvæðum skulu vera með hreinlætiskröfum.

INNIHURÐIR:
IH 01 / 02 / 03 - Nýta hurðir sem til eru.
Hurð IH03 skal vera á pumpu með rafmagnsopnun.
IH 04 Nýta hurð sem til er. Hæð hurðar skal vera upp undir kappa. Aðrar hurðar skulu vera venjulegar hurðir í stöðluðum stærðum.
Hurðir skulu allar eikarspónlagðar og sprautaðar í RAL 8019.

BS:
Innbyggður slöngukassi með handslökkvitæki undir.
ATH skal mál á kassa áður en smíði hefst. Útbrún skal vera í línu við aðliggjandi veggi. Slöngukassi skal sprautaður samlitur aðliggjandi vegg.

lýsing	breyting	dags	teiknað
Skýringarmynd			

Saffran veitingastaður

Heimilisfang: Ægisgarði 16
Sveitarfélag: 220 Hafnarfjörður
Verkhluti: VERKTEKNINGAR
Skýringarteikn: GRUNNMYND 1. HÆÐ

hannað / teiknað: TG
yfirfarið / samþykkt: KJB
mælikvarði: 1:50
stofngrunnur: 1400-1-16600160
landnúmer: 120246

Arkitekt:
Adalsteinn Snorrason — arkitekt faí — kt.161151-2769
Arnar Ingi Jónsson — arkitekt faí — kt.010174-4819
Birgir Teitsson — arkitekt faí — kt.020450-4589
Björn Guðbrandsson — arkitekt faí — kt.170174-3059
Egill Guðmundsson — arkitekt faí — kt.270152-6869
Þorvaður L. Birgisson — byggingafræðingur tæli — kt.250572-3529

Aðalhönnuður:

Arkís arkitektar, Höfðabakki 2, 109 Reykjavík, kt. 531107-0590
sími 511 2060, fax 511 2066, www.ark.is, netfang: ark@ark.is

dagsetning: 22.01.2013
verknr.: 12-037

ARKÍS arkitektar

(99) 3.01
teikning breyting

Mælikvarði A1 = 1:50 / A3 = 1:100
ÁÐUR EN HAFIST ER HANDA SKAL ATHUGA VÍDDIR Á UPPDRÁTTUM OG BERA SAMAN VIÐ AÐRAR TEIKNINGAR