



GRUNNMYND 1. HÆÐ

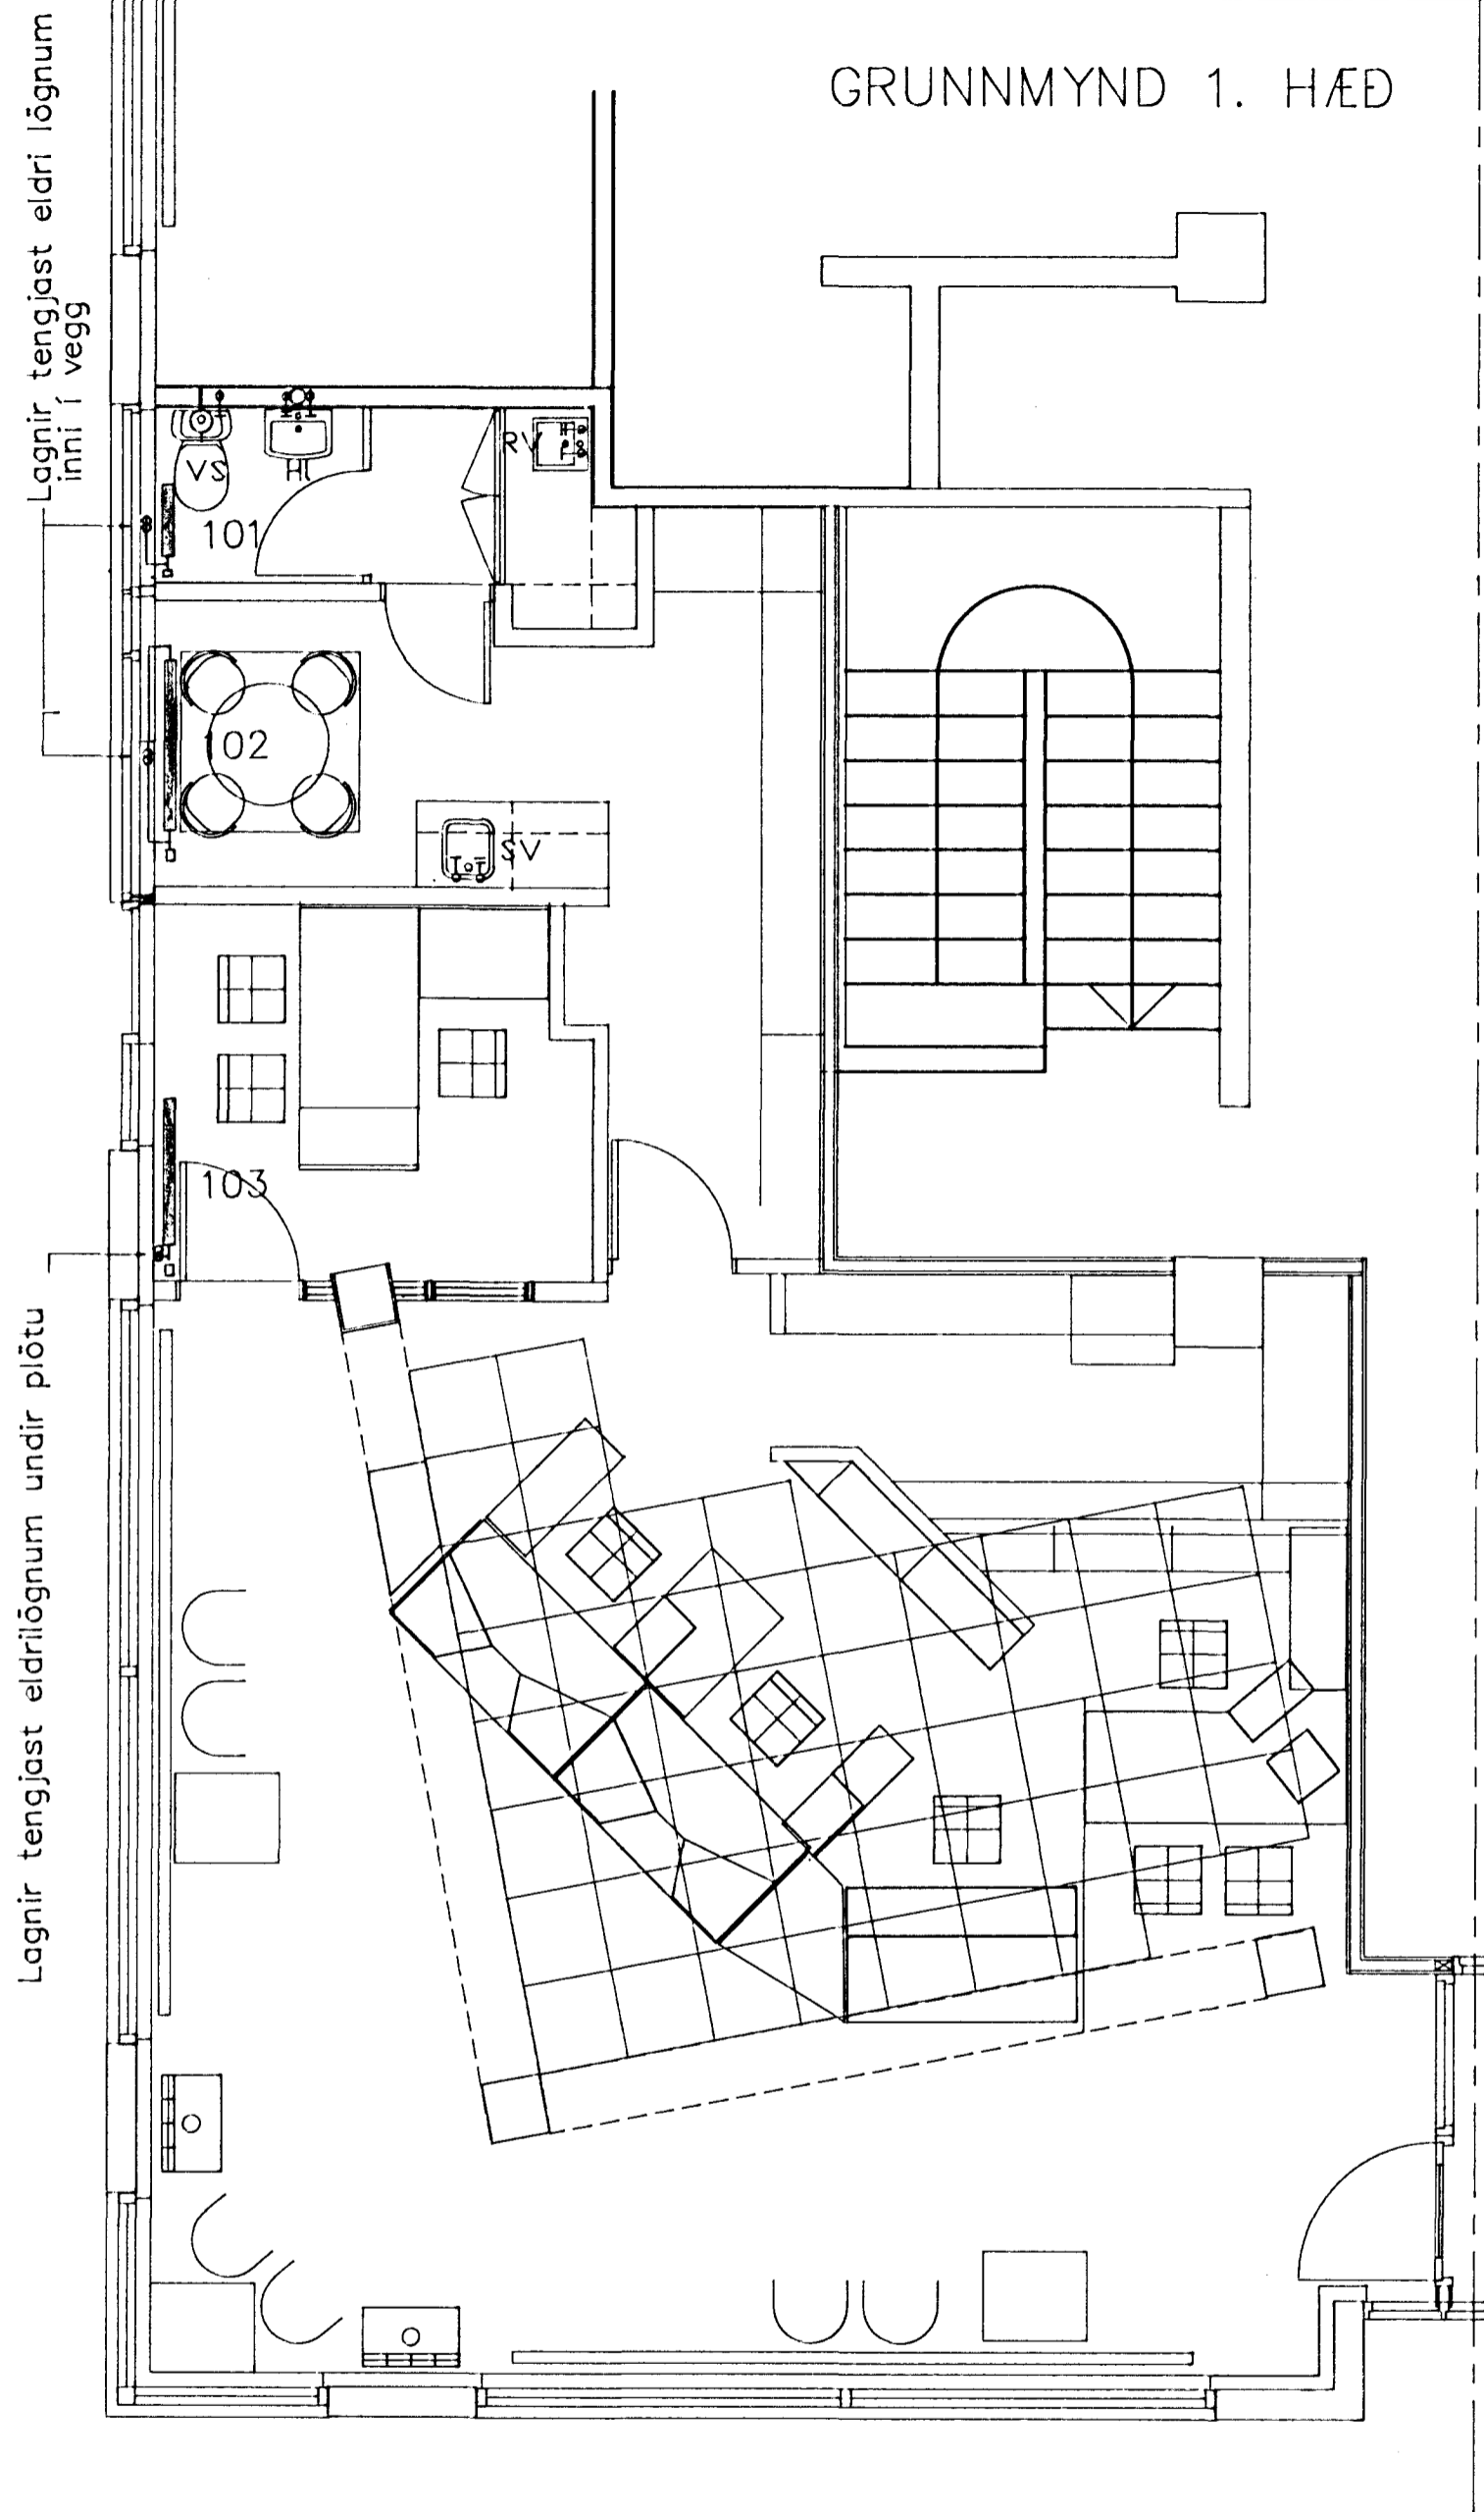

GRUNNMYND KJALLARA

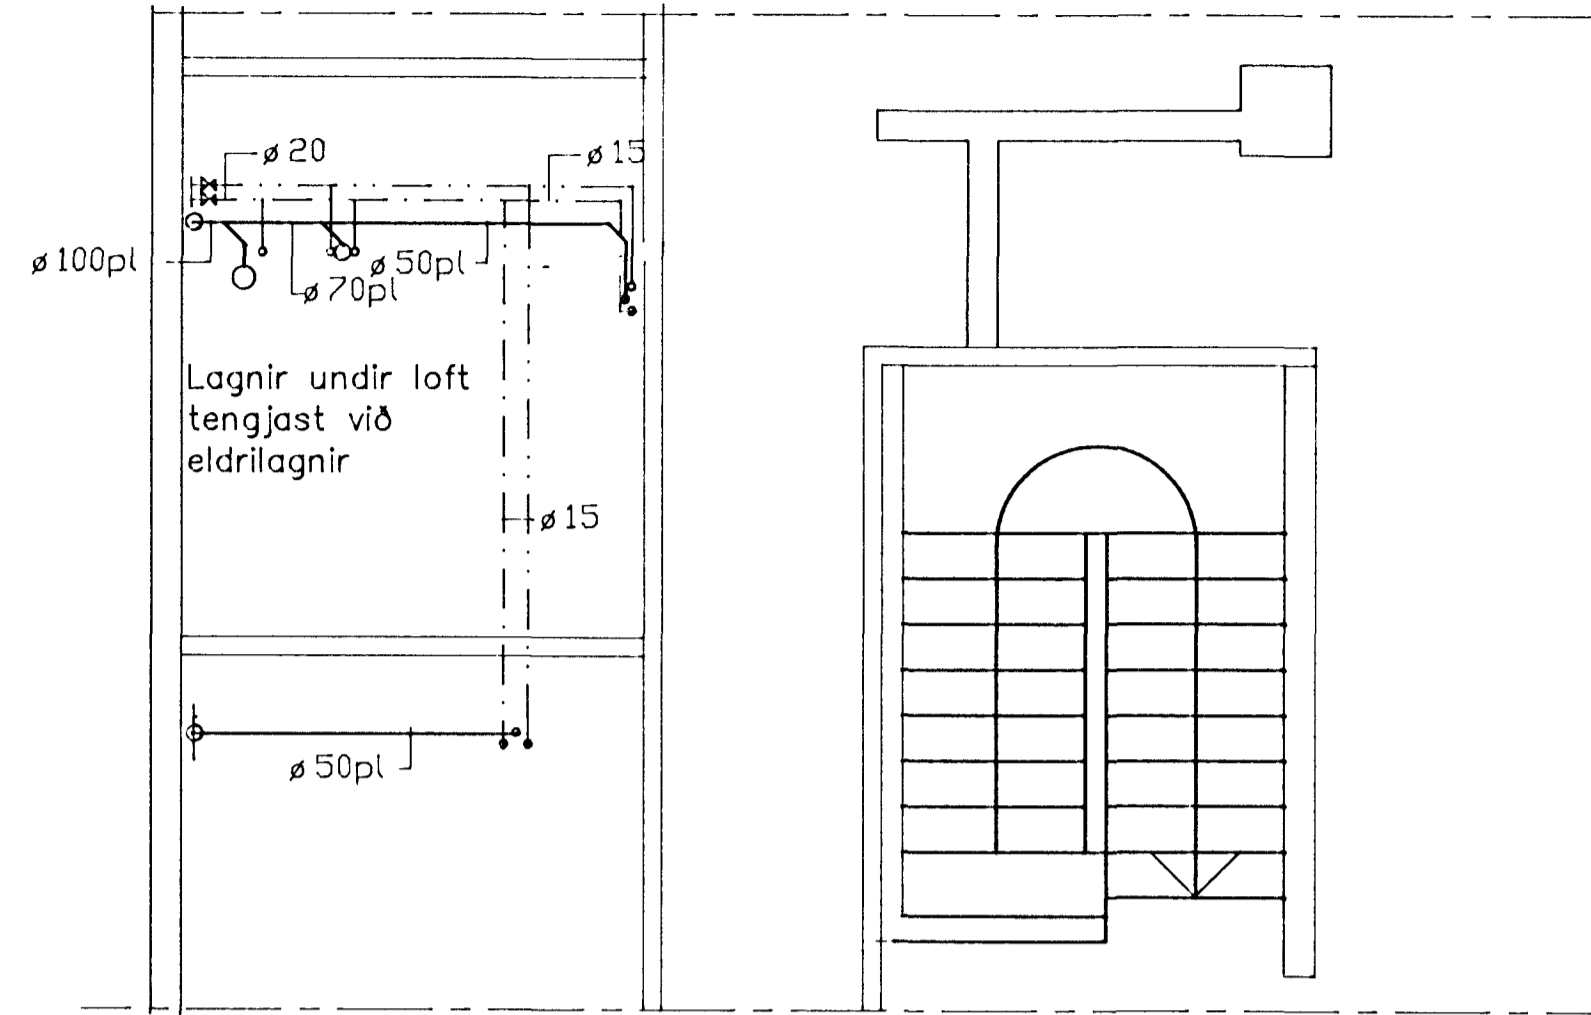


OFNALISTI						OFNLOKAR	
Ofn.nr	Gerð VORYL	Hæð cm	Lengd cm	Tenging	Afköst 40c (Watt)	Gerð	Stíllitala
101	A (11)	50	48	CD	276	FJVR 10	
102	A (11)	50	113	AB	642	RA 2000	1

OFNALISTI						OFNLOKAR	
Ofn.nr	Gerð RUNTAL	Hæð cm	Lengd cm	Tenging	Afköst 40c (Watt)	Gerð	Stíllitala
103	VK+V	42	100	AB	933	RA 2000	1.5

SKYRINGAR:

- VS Vatnssalerni
- HL Handlaug
- RV Raestivaskur
- SV Stalvaskur

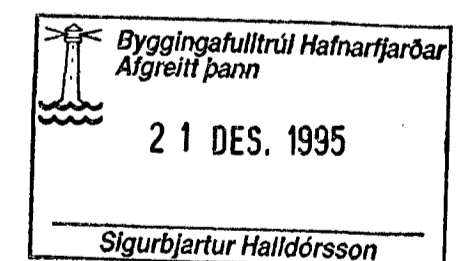

		LANDSBANKI ISLANDS	
		ÚTIBU BÆJARHRAUNI 16	
		GRUNNMYND	
		LAGNIR	
BR.	DAGS.	BREYTING	
TÆKNIÞJÓNUSTAN SF		HANNAÐ O.A.Þ	KVARÐI 1:50
LÁGMÚLA 5 - 108 REYKJAVÍK - Sími 5813844 - FAX 5814740		TEIKNAD O.A.Þ	DAGS. 12.95
YFIRFARIÐ		NR.	BL. AF.