

Í KJALLARANUM VERUR FRAMLEIDDUR
LAKKRIS. OG VERÐA 3 TIL 4 STARFSMENN
VIÐ FRAMLEIDSLUNA.


Ábyrgðin er á höfðingjum
Þýðing og Þýðing
Höfðingjum

Gissur og Pálmítt.
N. 56009/1150
Gissur


FÉLAG
MATREIÐSLUMANNA
Nes & Elgisson

Samþykkt á fundi bygginga-
nefndar þ. 30 / 3 1974
BYGGINGAFULLTRÚINN
HAFNARFIRÐI
Þ. Þ.

Tekin er fyrirvar á fjölda bílastæða.

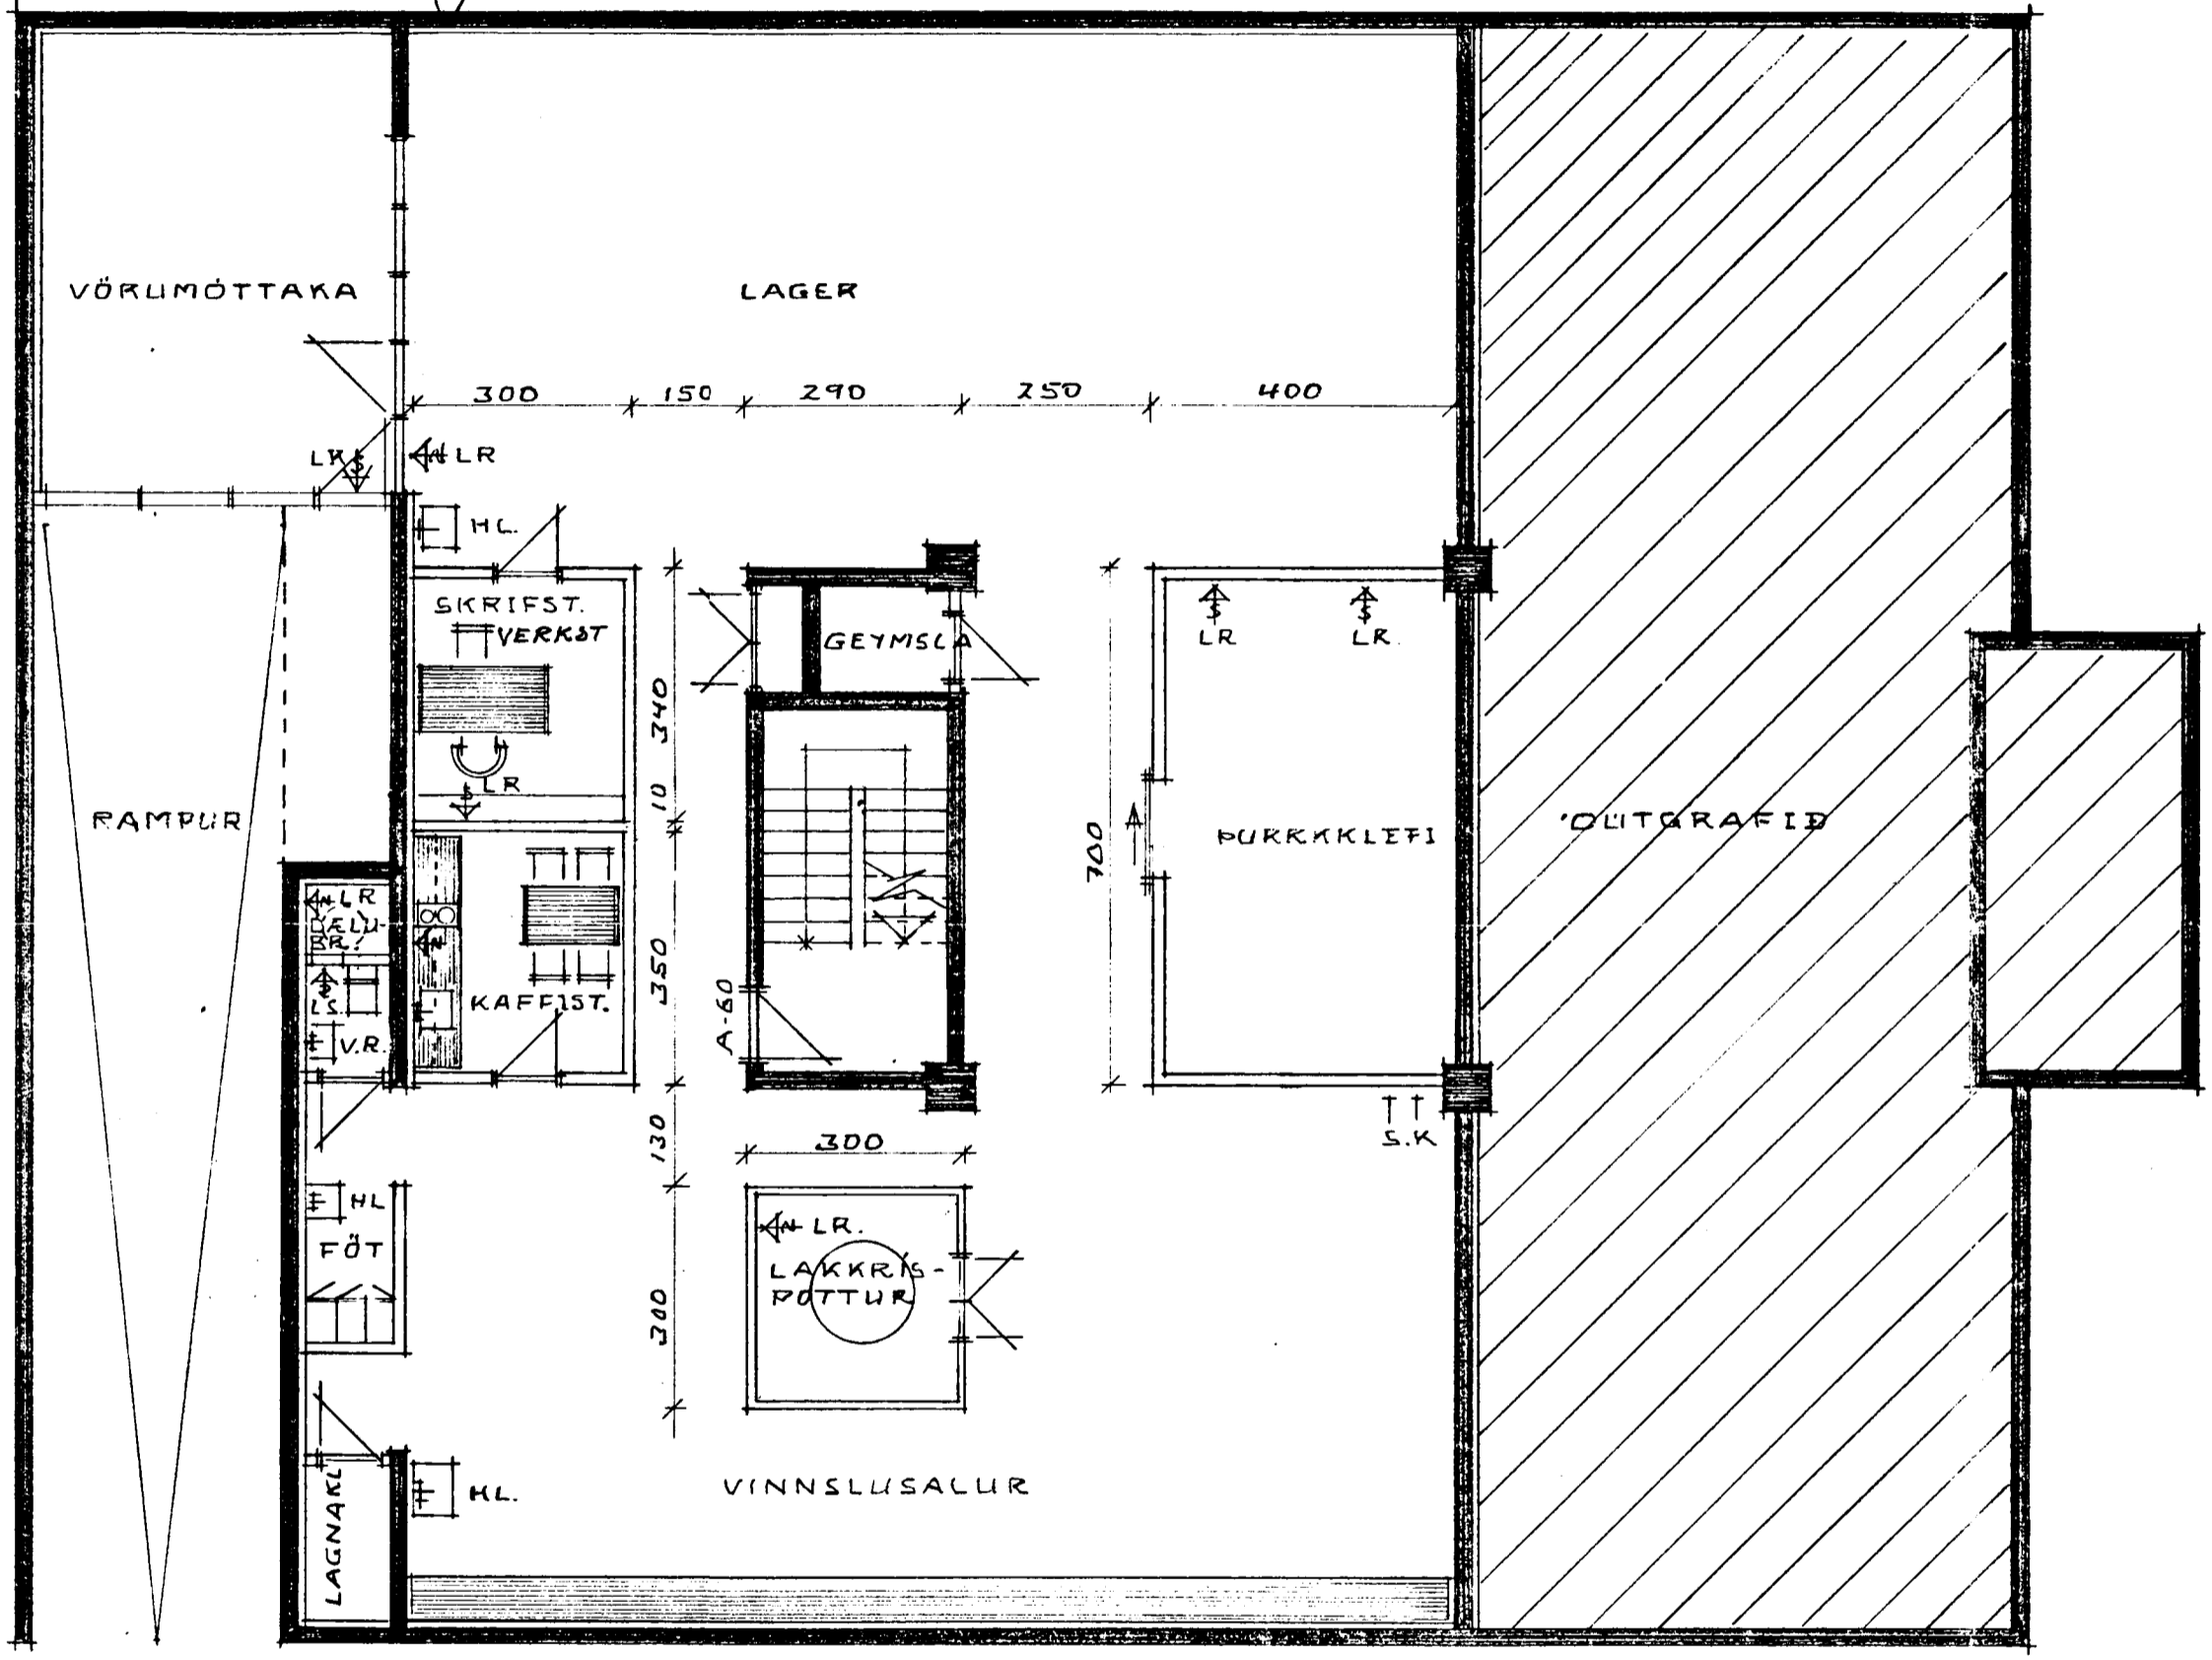

GRUNNMYND KJALLARA 1:100
SALARHÆÐ KJALLARA 315 SM.

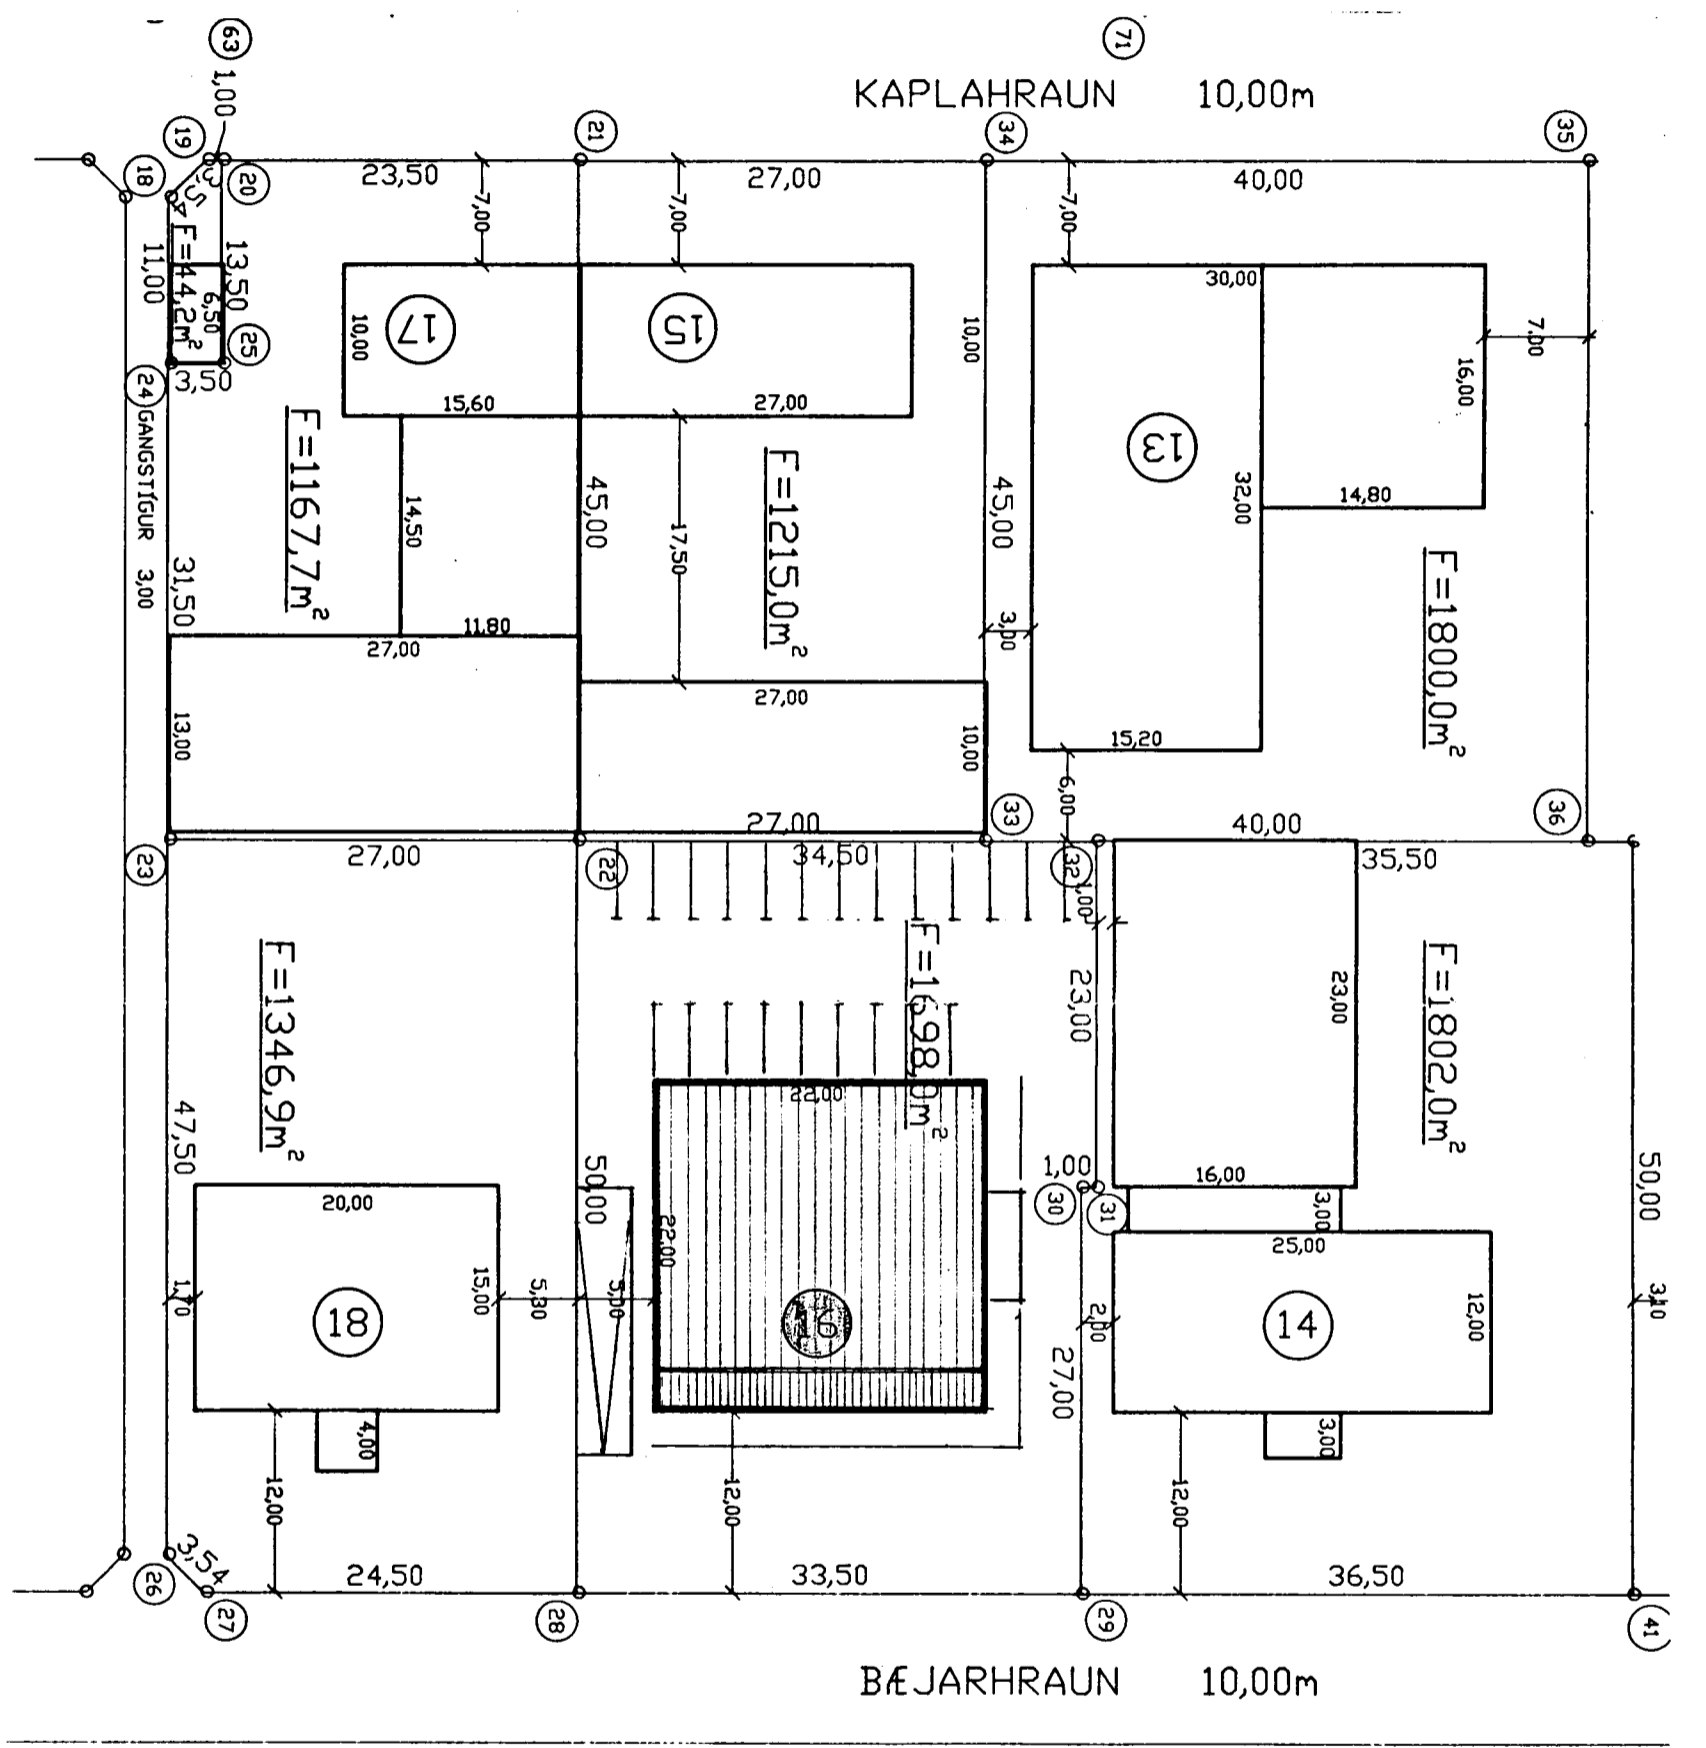

OPID SVÆÐI OG BÍLASTÆÐI

VIÐ GERÐ UPÐRITTARINS
VAR STULST VIÐ SAMÞ. TEIKN.
HJÁ BYGGINGAFULLTRÚNA

Kristján Þórarinnsson

BÆJARHRAUN 16 lakkrísgerð	DAGS.	20.03.74
EFNI: GRUNNMYND KJALLARA AFSTÖÐUNING	MÁL.	1:100 1:500
	TEIKN.NR.	20
HÖNNUN: Kristján Þórarinnsson byggingafræðingur		