



Í KJALLARANUM VERUR FRAMLEIDDUR  
LAKKRIS. OG VERÐA 3 TIL 4 STARFSMENN  
VIÐ FRAMLEIÐSLUNA.

Samþykkt á fundi bygginga-  
nefndar p. 30/13 1994  
BYGGINGAFULLTRÚINN  
Í HAFNARFIRÐI  
*[Signature]*


*Tekin er fyrirvar á fjölda bílastæða*

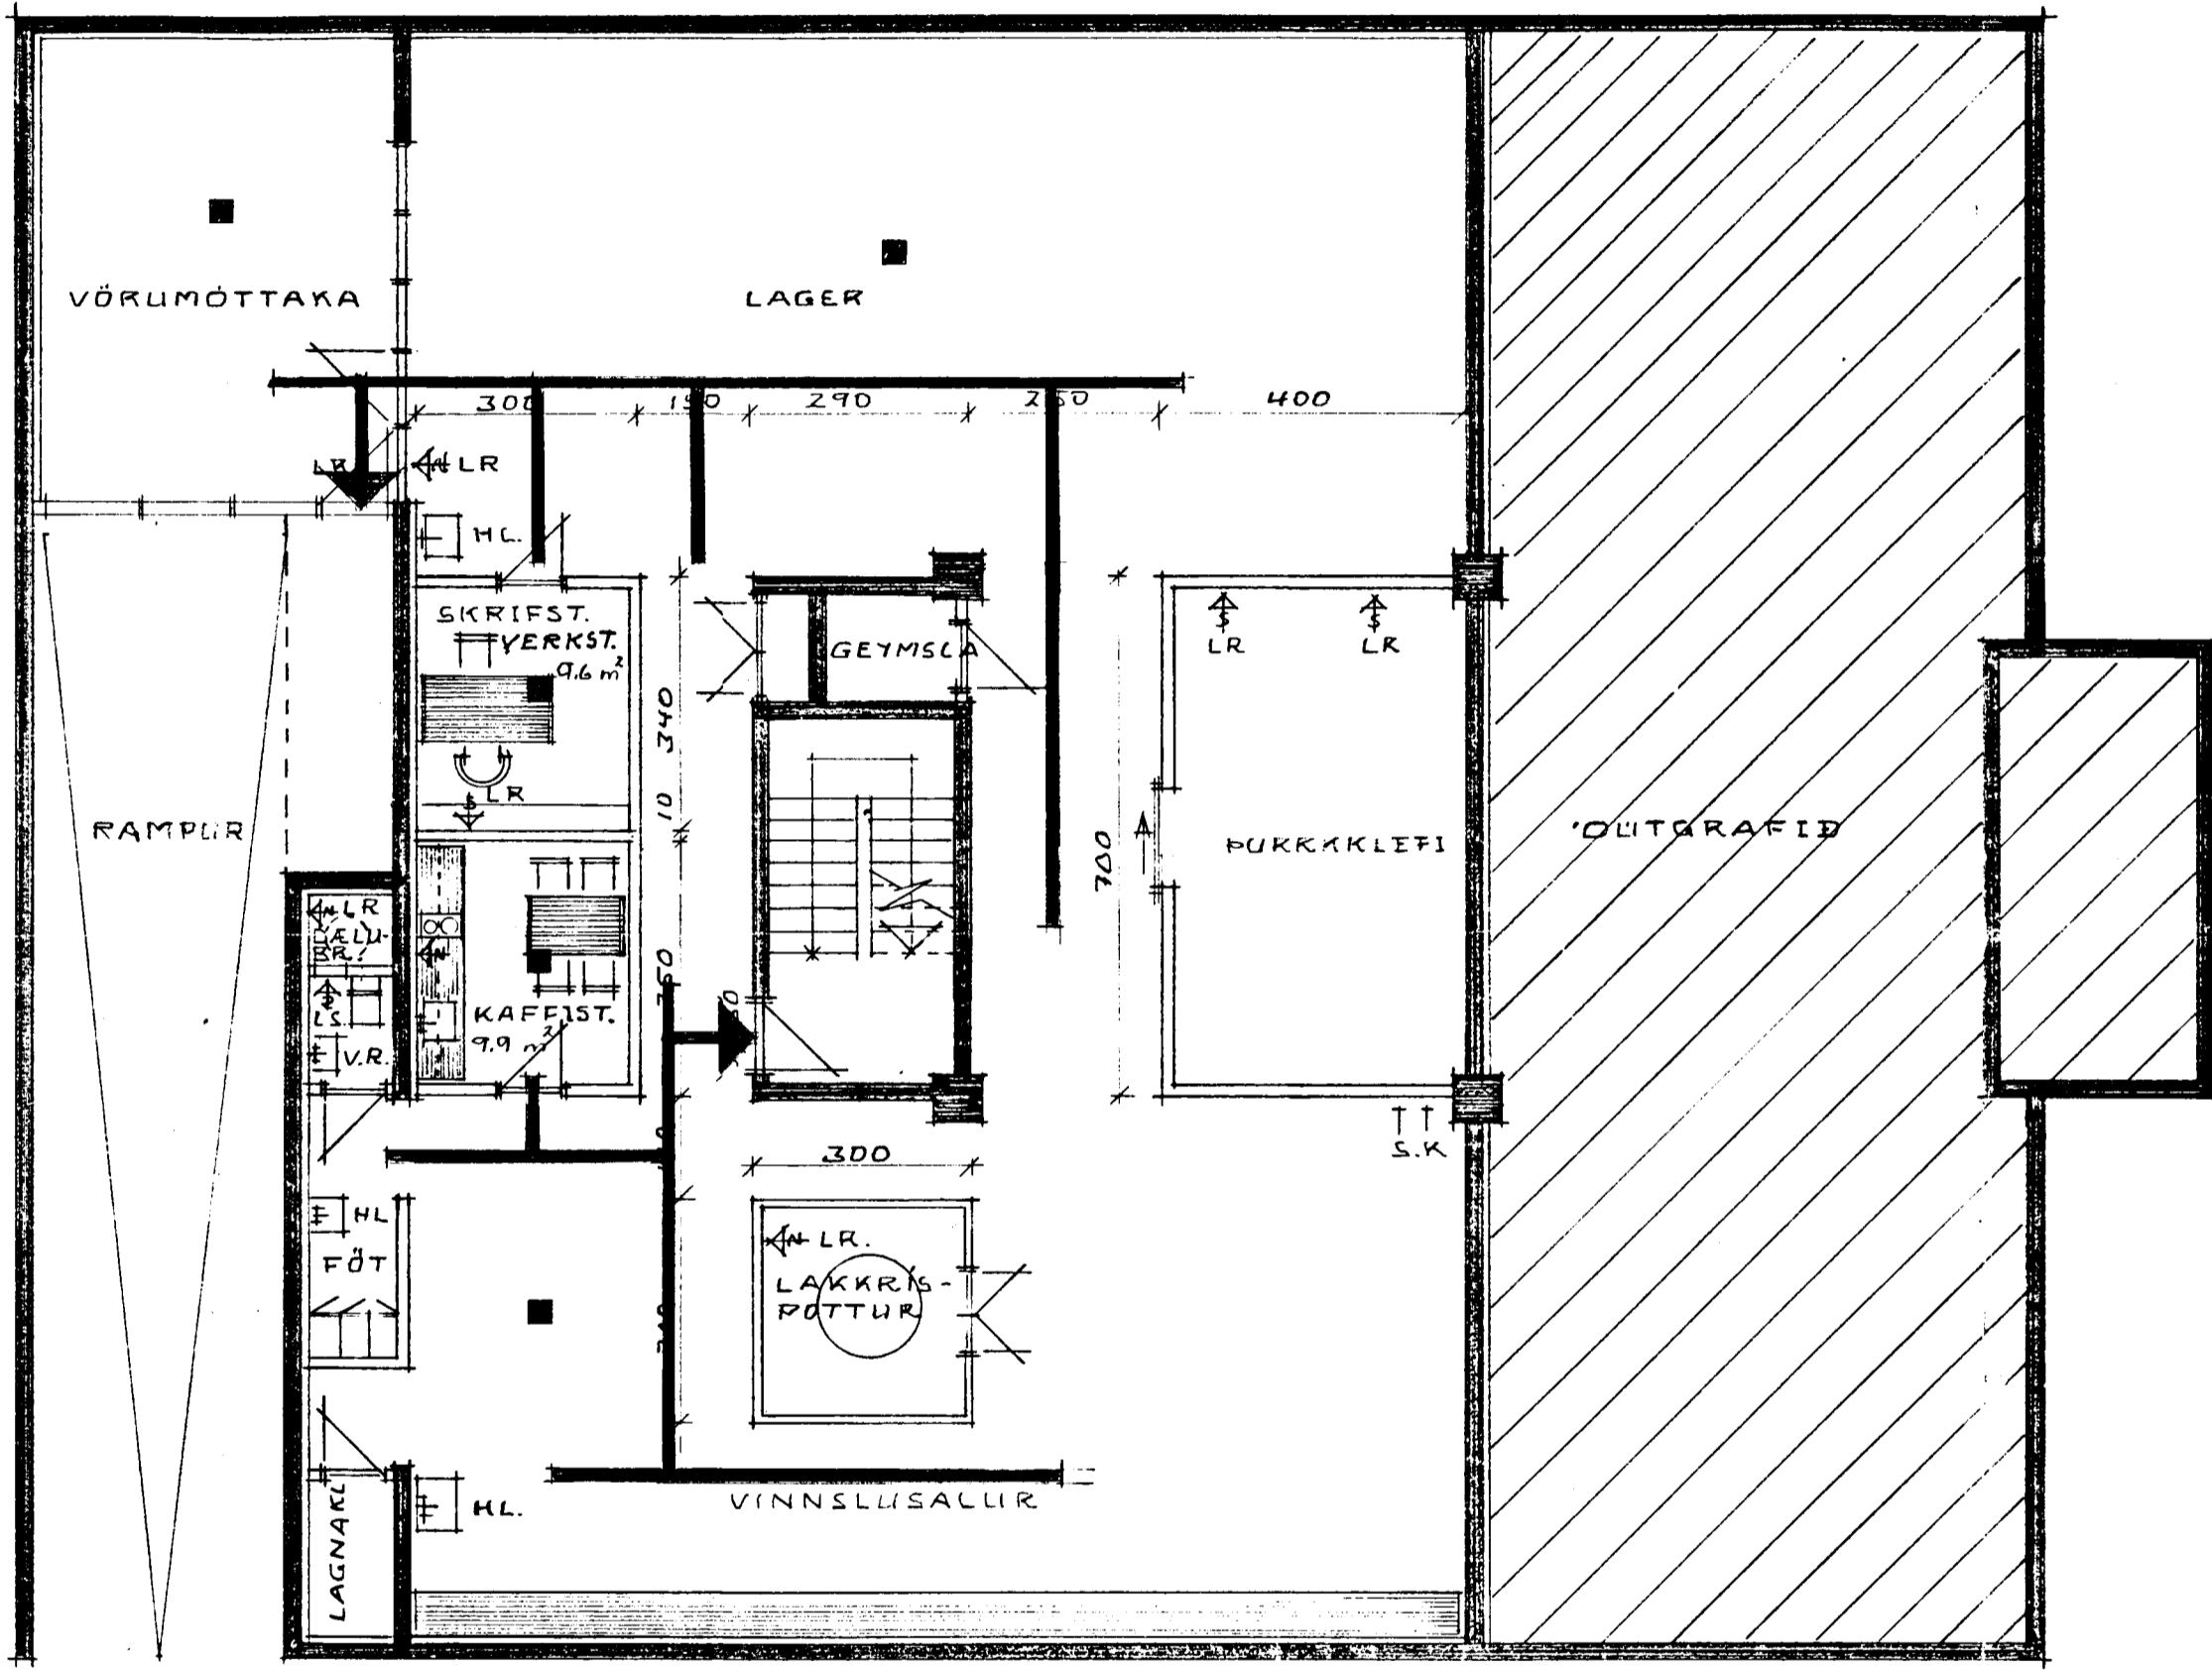

GRUNNMYND KJALLARA VIÐ  
SALARHÆÐ KJALLARA 315 SM.

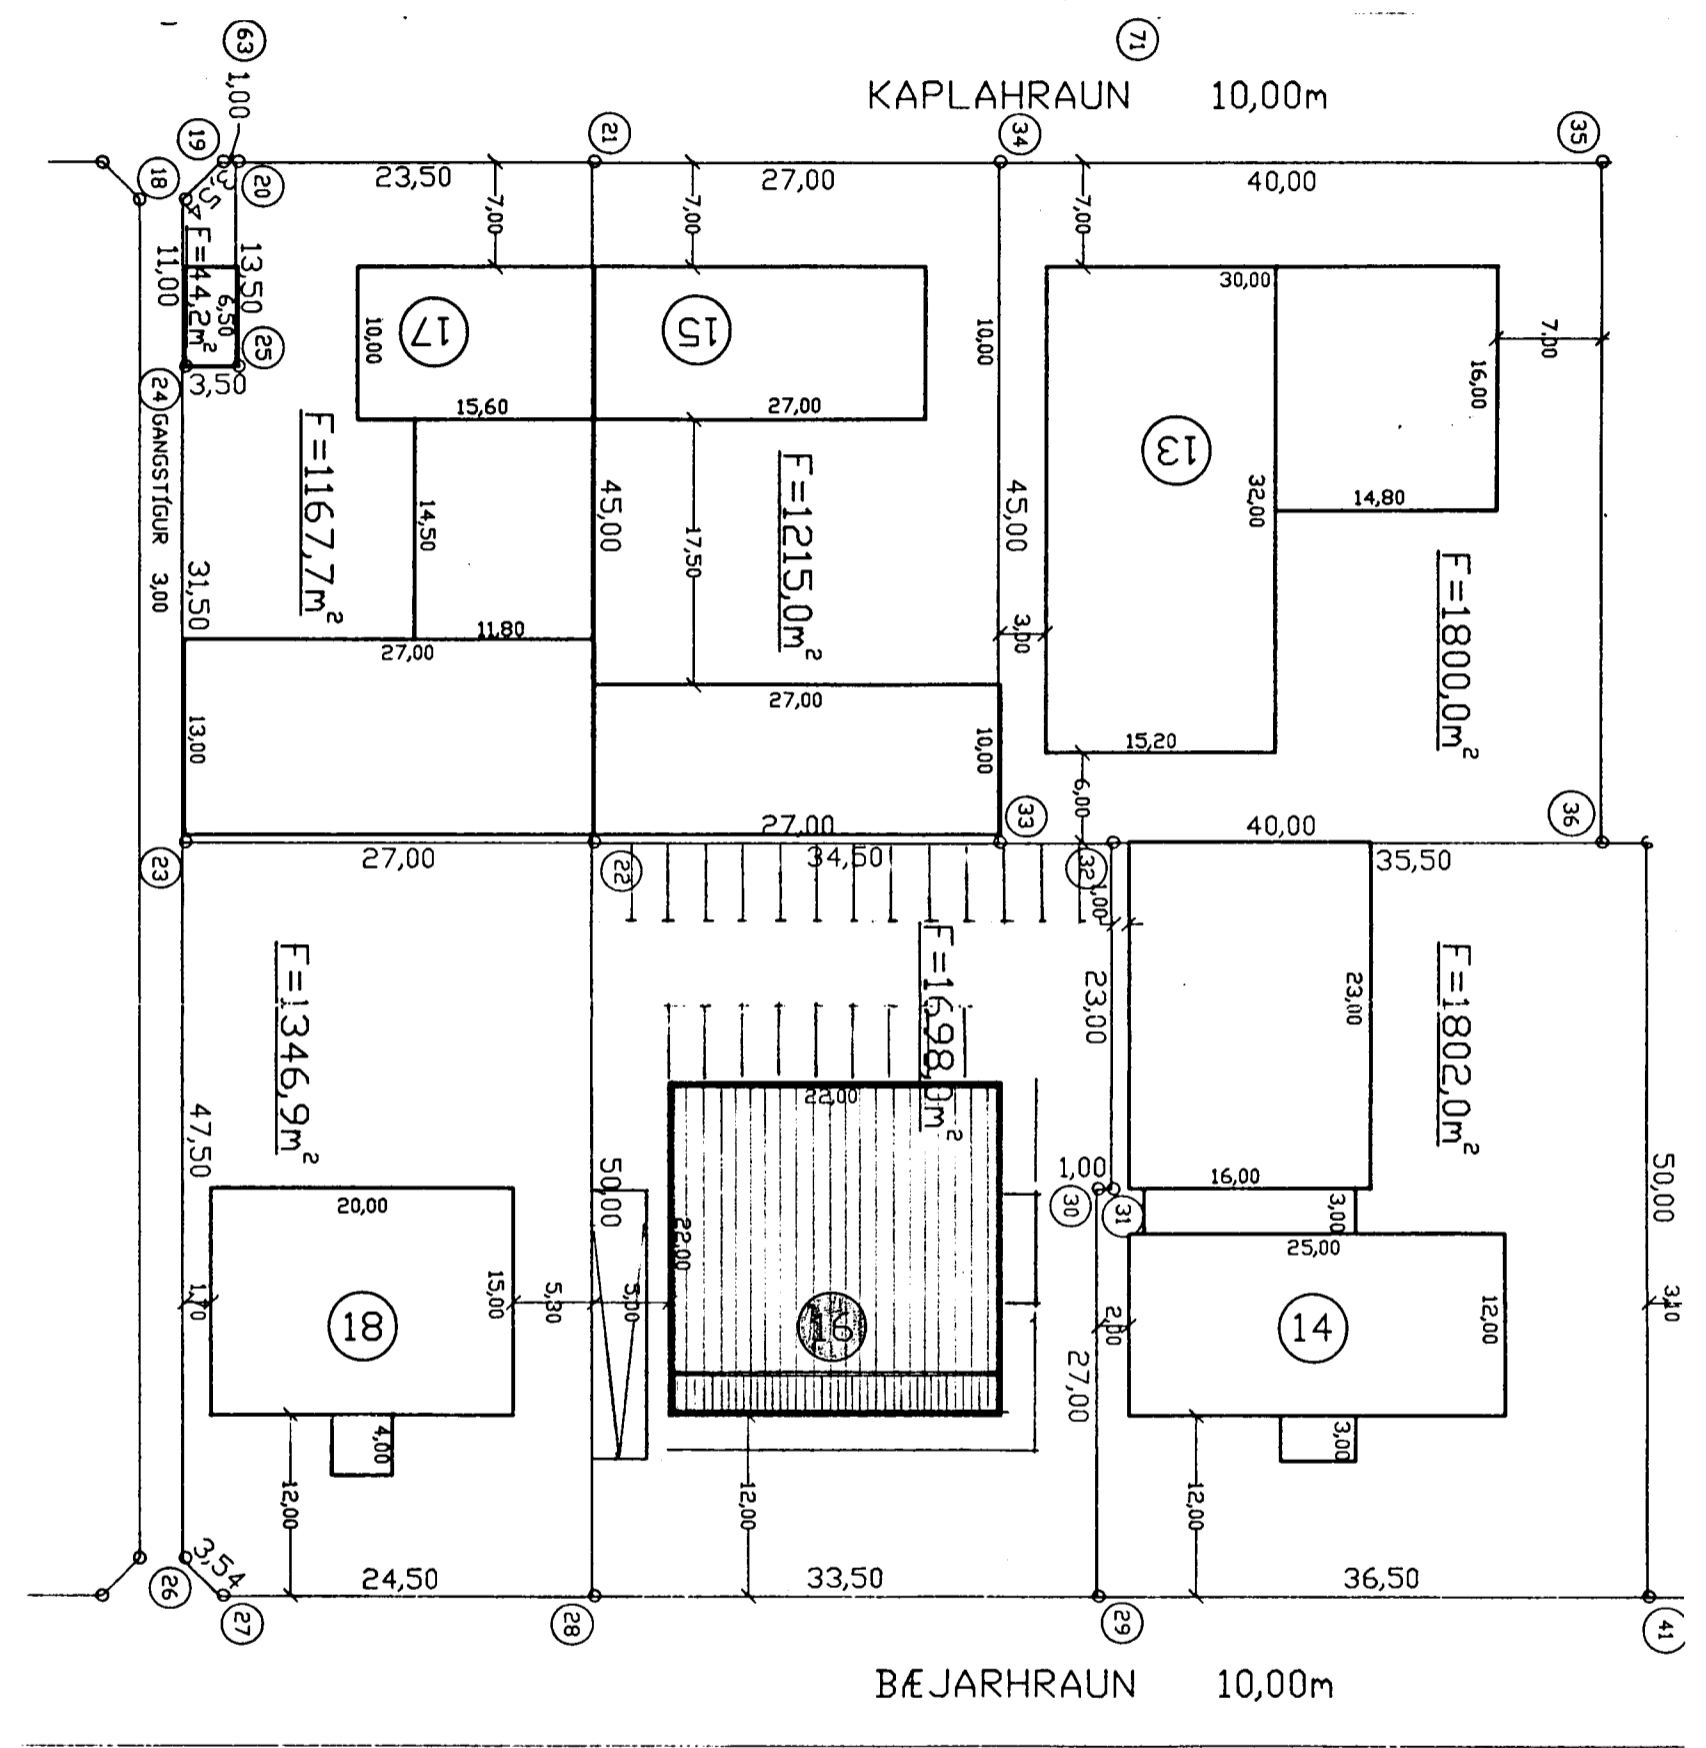

OPÐ SVÆÐI OG BÍLASTÆÐI

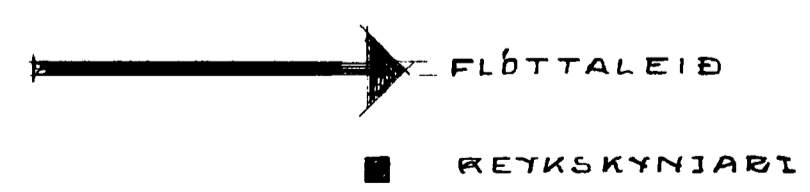

VIÐ GERÐ UPPDRAGTARINS  
VAR STUÐST VIÐ SAMI TEIKN.  
HJÁ BYGGINGAFULLTRÚA

*Kristján Þórarinnsson*

BÆJARHRAUN 16 lakkrísgerð	DAGS.	2003 '94
EFNI: BRUNAVAKNARUPPDR. GRUNNMYND KJALLARA RESTÓÐUNINGL	MÁL.	1:100 1:500
	TEIKN. NR.	20
HÖNNUN: Kristján Þórarinnsson byggingafræðingur		