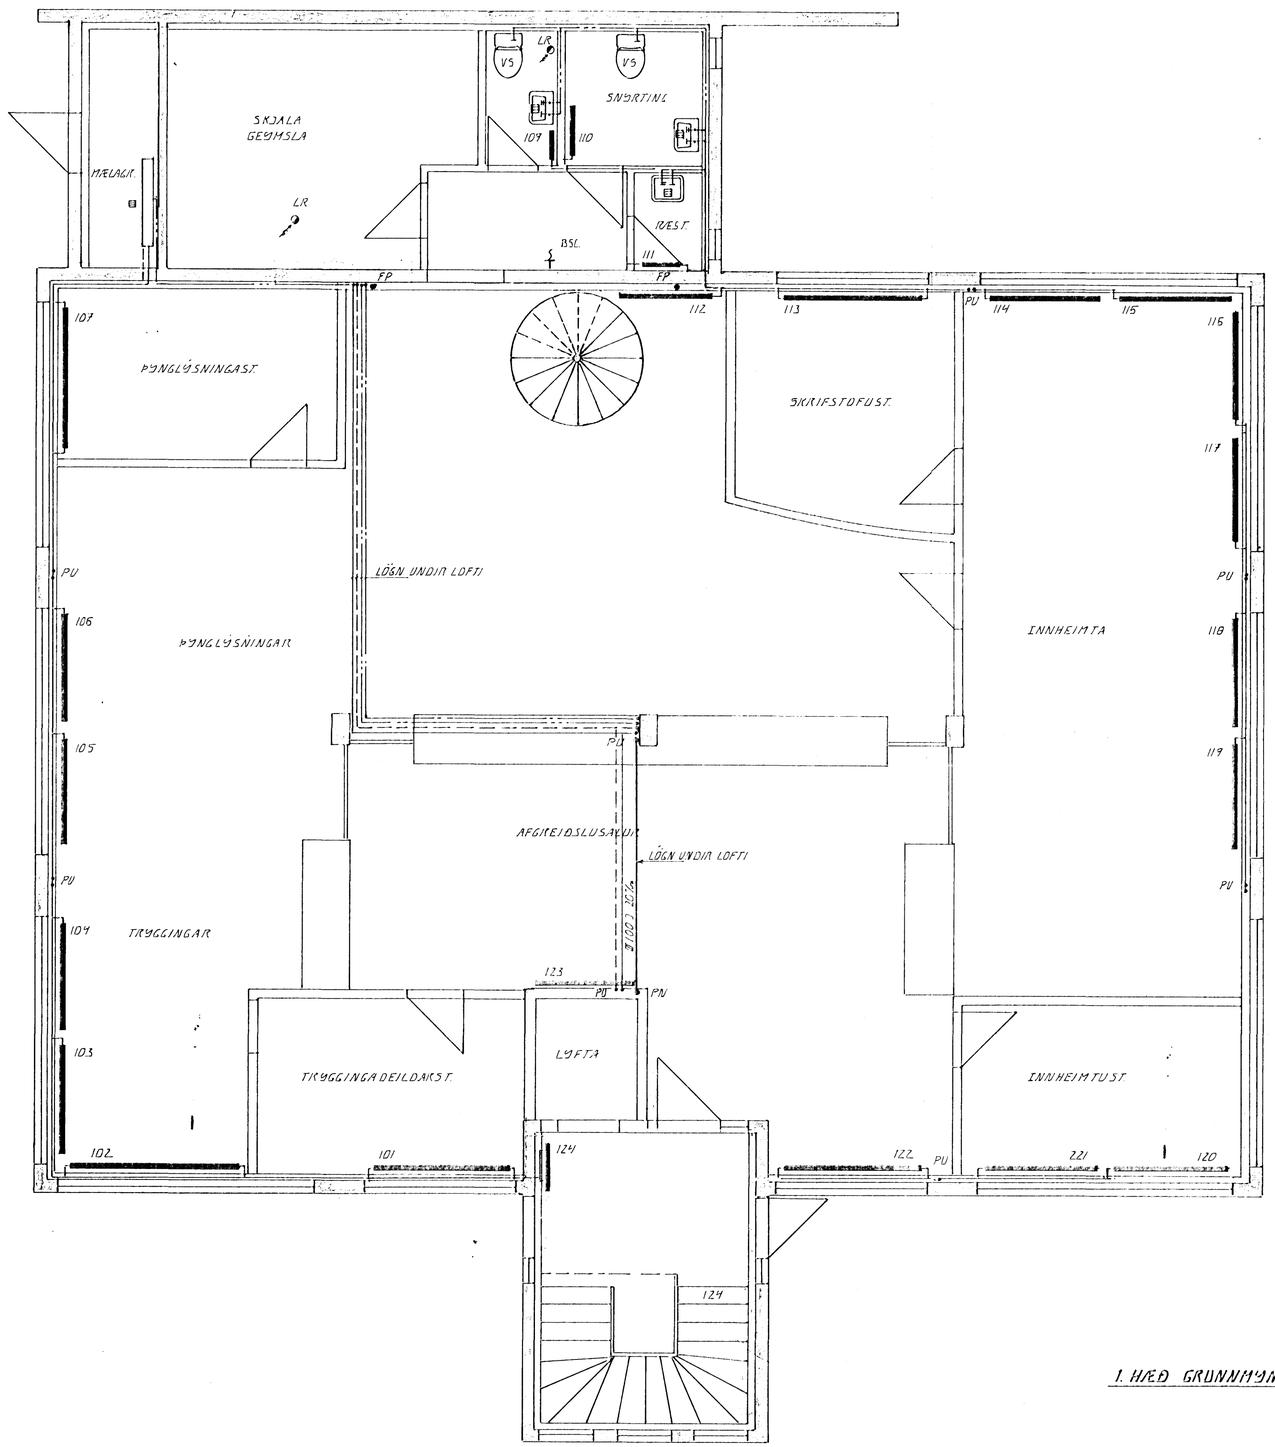

1. HÆÐ GRUNNMYND, 1:50

OFNATAFLA BÆJARHRAUN 13 HAFNARFIRÐI

ofn nr.	Staðsetn.	Hitaþörf kcal/h	Lengd MM	m. hæð MM	tenging.
101	TRYGGINGAD	1.300	2.300	300	
102	TRYGGINGAD	1.470	2.600	300	
103	TRYGGINGAD	950	1.600	300	
104	TRYGGINGAD	950	1.600	300	
105	ÞINGL	950	1.600	300	
106	ÞINGL	950	1.600	300	
107	ÞINGL	1.140	2.300	300	
108	GEYMSLA	1.330	1.300	600	
109	SNYRT	300	500	600	
110	SNYRT	530	1.000	600	
111	RÆST	300	500	600	
112	ÞINGL	1.570	1.900	600	
113	SKRIFST	1.210	2.300	300	
114	INNH	950	1.900	300	
115	INNH	950	1.900	300	
116	INNH	950	1.900	300	
117	INNH	950	1.900	300	
118	INNH	950	1.900	300	
119	INNH	950	1.900	300	
120	INNH	1.000	1.900	300	
121	INNH	1.000	1.900	300	
122	AFGR	1.810	2.300	300	
123	AFGR	1.750	1.500	600	
124	STIGAG	1.050	700	1.600	
201	FULLTR	810	1.800	600	
202	SÝSLUM	1.010	1.800	600	
203	SÝSLUM	1.010	1.800	600	
204	RITAR	780	1.200	600	
205	RITARI	780	1.200	600	
206	BÓKH	1.010	1.800	600	
207	BÓKH	1.010	1800	600	
208	STARFSF	840	1500	600	
209	SNYRT	300	500	600	
210	RÆST	300	500	600	
211	SNYRT	300	500	600	
212	FULLTR	980	1800	600	
213	UPPB	1.010	1.800	600	
214	UPPB	1.010	1.800	600	
215	RITARI	730	1.200	600	
216	RITARI	780	1.200	600	
217	AÐFARARG	1010	1800	600	
218	AÐFARARG	1.010	1.800	600	
219	RITARI	850	1.800	600	
220	GANGUR	1.010	1.800	600	
221	GANGUR	1.010	1.800	600	
222	STIGI	1.900	1.800	600	
301	KAFFIST	1.000	1.600	600	
302	KAFFIST	1.000	1.600	600	
303	KAFFIST	1.000	1.600	600	
304	KAFFIST	1.000	1.600	600	
305	GEYMSLA	1.000	1.600	600	
306	GEYMSLA	1.000	1.600	600	
307	GEYMSLA	2.000	2.500	600	
308	FUNCARH	920	1.600	600	
309	FUNCARH	920	1.600	600	
310	GEYMSLA	2.000	2.500	600	
311	GEYMSLA	1000	1600	600	
312	GEYMSLA	1000	1600	600	
313	LÖGR	1000	1600	600	
314	LÖGR	1000	1600	600	
315	LÖGR	1000	1600	600	
316	AFGR	1270	1600	600	
317	GANGUR	960	1200	600	
318	SNYRT	350	600	600	
319	SNYRT	350	600	600	
320	STIGAG	1800	1800	600	
	SAMTALS	66 230			

ÁÐUR EN OFNAR ERU PANTAÐIR SKAL TÆKNIFR YFIRFARA OFNA OG AFKÖST GEFIN Í TILBOÐI

OFNARSKULU VERA 20 SM LÆGRI EN HÆÐ FRÁ GÓLFI OG UPPÍ GLUGGA

ÞÁ SKULU OFNAR VERA 20 SM STYTTRI EN BREIDD GLUGGA

TÆKNIÞJÓNUSTA SIGURÐAR ÞORLEIFSSONAR h/f STRANDGÖTU 11 220 HAFNARFIRÐI SÍMI 555-4255 FAX 565-2875

SKÝRINGAR:

ÖLL VINNA OG EFNI SKAL VERA SAMKVÆMT ÍSLENSKUM STAÐLI, ÍST. 44.

GERT ER RÁÐ FYRIR AÐ EINANGRUN NÁI SÉ. SKV. BYGGINGARSAMÞYKKT. EINANGRUÐ ÚTVEGGJ VERÐA ÞVÍ 30 SM. OG ÞAKS 20 SM.

HITALAGNIR SKULU VERA SVARTAR ÞRÝÐIPÍPUR MEÐ SKRÚFUÐUM TENGISTYKKJUM OG EINANGRAÐAR MEÐ APK 20 MM GLERULLAR-RÖRUM OG VERÐAST MEÐ PLASTI EÐA SÍSALPAPPA.

VATNSLAGNIR SKULU VERA GALVANHÚÐAÐAR ÞRÝÐIPÍPUR MEÐ SKRÚFUÐUM TENGISTYKKJUM OG EINANGRAÐAR SEM HITALAGNIR. KALDAR PÍPUR EIGA TENGISTYKKI VERÐAST FYRST MEÐ PLASTI EÐA SÍSALPAPPA.

Á ALLA OFNA KEMI LOFTSKRÚFUR STILLTÉ OG SJÁLFVIRKIR OFNLOKAR.

OFNASTÆRÐIR SKULU MIÐAST VIÐ HITAVEITU ÚT 140°C. ALLAR TENGINGAR ÍB OG FRÁ OFNUM EIGU 10 MM. NEMA ANNARS SÉ GETIÐ.

BR	DAGS.	ÉÐLI BR.	SIGN.

BÆJARHRAUN 18

HAFNARFIRÐI

HITA- OG VATNSLAGNIR

1. hæð.

HAFNARFJARÐARBÆR 29 MARS 1995 BYGGINGAFULLTRÚINN

DAGS.	FEB. 95
VERK NR.	8827
TEIKN NR.	2-03
HANNAÐ	Á.H.
TEIKNAÐ	Á.H.
YFIRFARIÐ	

TÆKNIÞJÓNUSTA SIGURÐAR ÞORLEIFSSONAR HF

STRANDGÖTU 11 - 220 HAFNARFJÖRÐUR - SÍMI 54255 - FAX 652875